



POHLED NA STERILIZAČNÍ JEDNOTKU

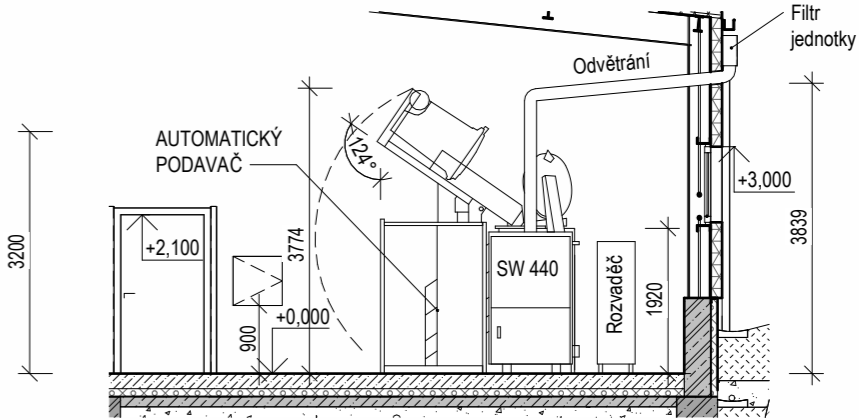

±0,000 = 522,050 m n.m.

SOUŘ. SYSTÉM S-JTSK / GRID SYSTEM S-JTSK,  
VÝŠKOVÝ SYSTÉM BpV / VERTICAL SYSTEM BpV

SCHÉMA / KEY PLAN

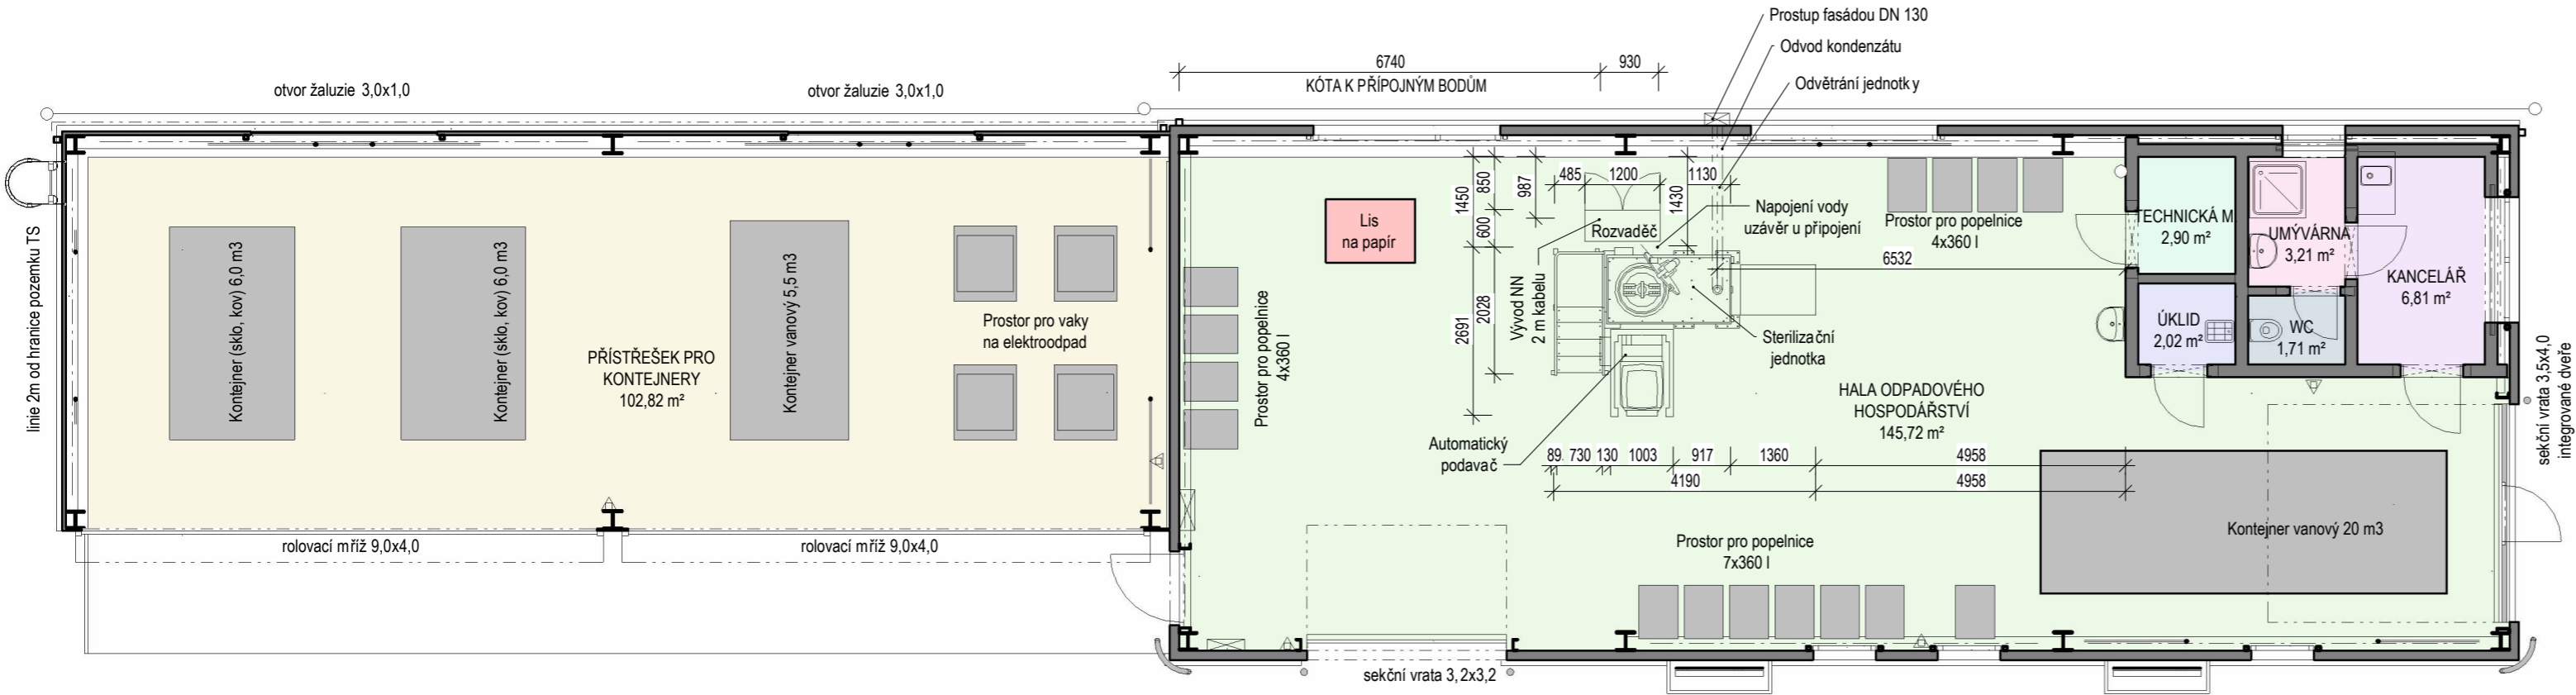

GENERÁLNÍ PROJEKTANT / HEAD DESIGNER

OBJEDNATEL / CLIENT

**OBERMEYER**  
Helika

BERANOVÝCH 65  
P.O.BOX 4, 199 21 PRAHA 9  
TEL. : +420 281 097 222  
EMAIL: info@obermeyer.cz

**Nemocnice Pelhřimov**

Nemocnice Pelhřimov, příspěvková organizace  
Slovanského bratrství 710  
393 38, Pelhřimov

PROJEKTANT / DESIGNER

VYPRACOVAL / DRAWN BY

KONTROLOVAL / CHECKED BY

**OBERMEYER**  
Helika

BERANOVÝCH 65  
P.O.BOX 4, 199 21 PRAHA 9  
TEL. : +420 281 097 222  
EMAIL: info@obermeyer.cz

Ing. Jiří Houda

Ing. Ondřej Balázik

ODP. PROJEKTANT / RESPONSIBLE

SCHVÁLIL / APPROVED BY

Ing. Jiří Houda

Ing. Ondřej Balázik

NÁZEV ZAKÁZKY / PROJECT NAME

Nemocnice Pelhřimov - Hala a přístřešek odpadového hospodářství na pozemku p.č. 1954/8, 1954/9, 1667/3, 1957/4, k.ú. Pelhřimov

STUPEŇ PD / PROJECT STAGE

MĚŘÍTKO / SCALE

DATUM VYDÁNÍ / DATE OF ISSUE

POČET A4 / NUMBER OF A4

DOKUMENTACE PRO PROVEDENÍ STAVBY

11/2024

3 x A4

NÁZEV OBJEKTU SO/IO / DESIGN PART

SO21

NÁZEV PROFESNÍHO DÍLU / DESIGN SECTION

NÁZEV DOKUMENTU / DOCUMENT TITLE

VÝKRES TECHNOLOGIE

NÁZEV SOUBORU / FILE NAME

1110789 \_ DPS \_ D2.3 \_ SO21 \_ 300 \_ \_ 001 \_

KOPIE /

COPY

ČÍSLO PROJEKTU  
PROJECT NO.

STUPEŇ PD  
STAGE

ČÁST  
CODE

SO / IO  
PART

PROFESNÍ DÍL  
SECTION

DILATACE  
DILATATION

ČÍSLO DOKUMENTU  
DOCUMENT NO.

REVIZE  
REV.