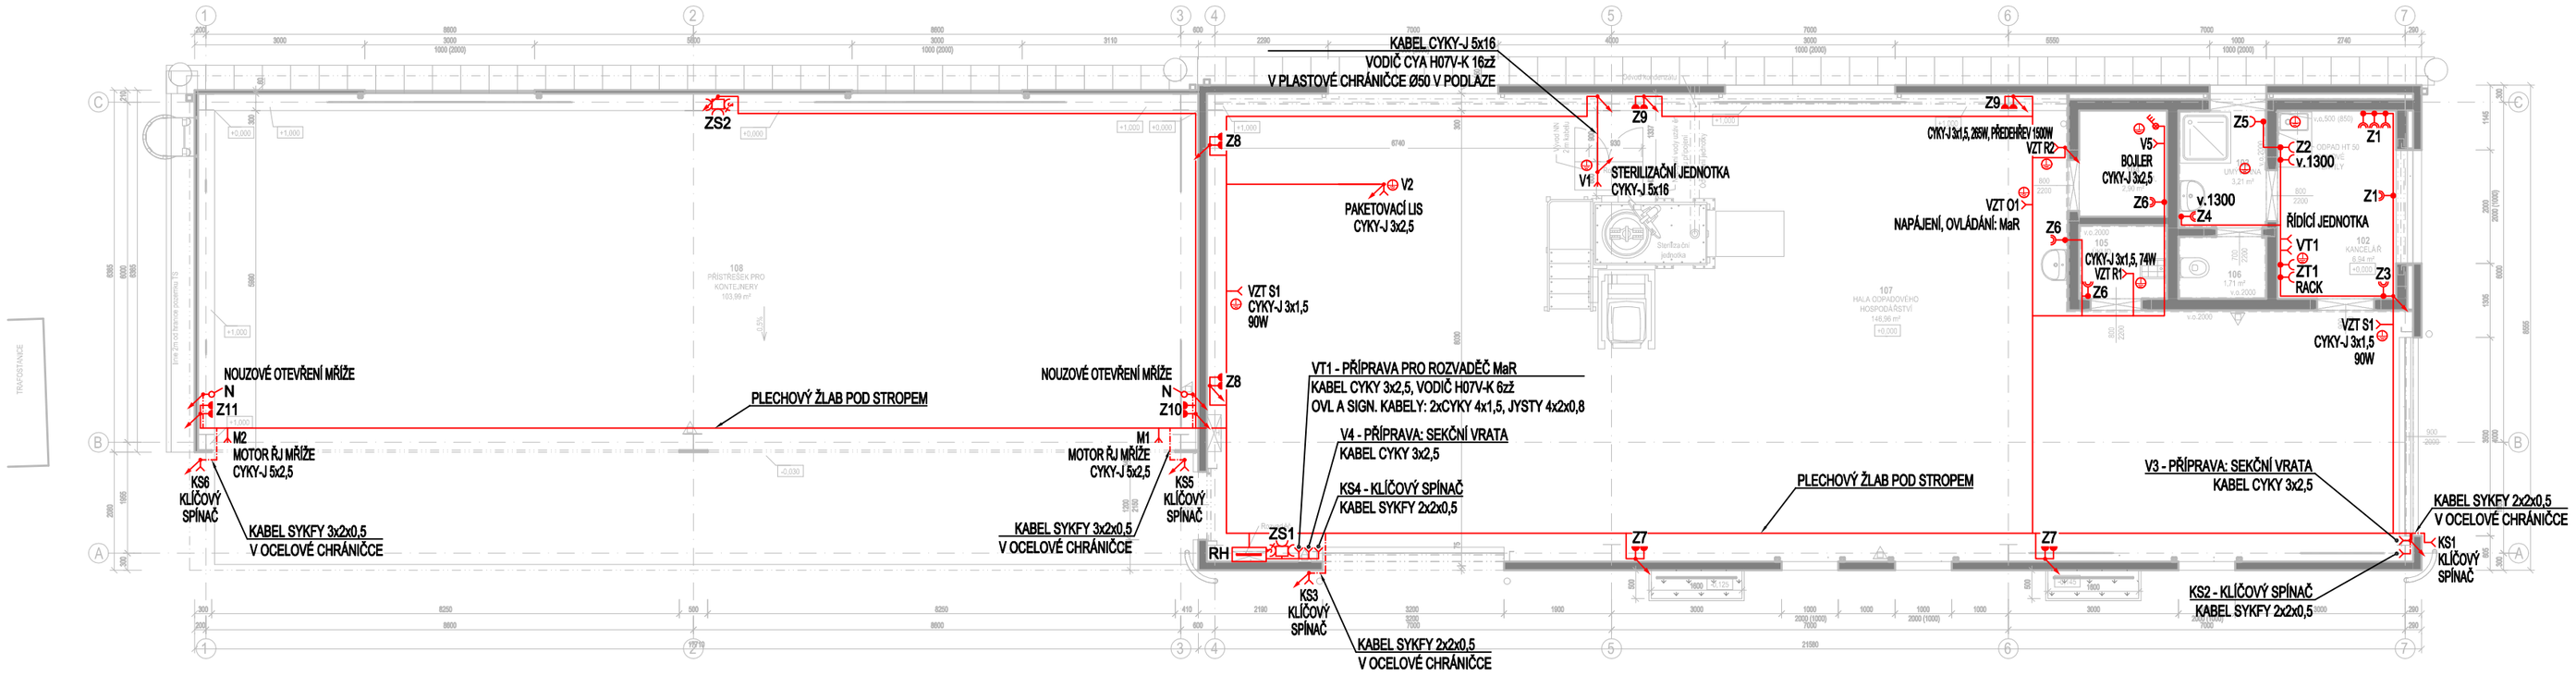

LEGENDA:

RH	HLAVNÍ ROZVADĚČ
	ZÁSUVKA JEDNODUCHÁ 16A/230V
	ZÁSUVKA DVOJITÁ 16A/230V
	ZÁSUVKA JEDNODUCHÁ VENKOVNÍ 16A/230V, IP44
	JEDNOFÁZOVÝ KABELOVÝ VÝVOD
	TŘÍFÁZOVÝ KABELOVÝ VÝVOD
	ZÁSUVKOVÁ SKŘÍŇ, 3x 230V/16A, 1x 400V/16A, 1x 400V/32A
	SPORÁKOVÁ KOMBINACE 20A/400V
N	NOUZOVÉ OTVÍRANÍ MŘÍŽE
	OCHRANNÉ POSPOJOVÁNÍ
	STOUPACÍ VEDENÍ
	KABELOVÉ TRASY - SILNOPROUD

LEGENDA MÍSTNOSTÍ

OZNAČENÍ MÍSTNOSTI / ČÍSLO MÍSTNOSTI	NÁZEV MÍSTNOSTI	PLOCHA m2	POZNÁMKA
102	Kancelář	7,60	
103	Umývárna	3,21	
104	Technická m.	2,90	
105	Úklid	2,02	
106	WC	1,71	
107	Hala dekontaminace	147,85	
108	Přístřešek pro kontejnery	105,46	

NAPĚŤOVÁ SOUSTAVA: 3NPE stř, 50Hz, 400/230V/ TN-C-S
OCHRANA PŘED ÚRAZEM EL. PROUDEM DLE ČSN 33 2000-4-41 ed.3:
- AUTOMATICKÝM ODPOJENÍM OD ZDROJE
- OCHRANNÝM UZEMNĚNÍM A POSPOJOVÁNÍM
- DOPLŇUJÍCÍM OCHRANNÝM POSPOJOVÁNÍM
- DOPLŇKOVÁ OCHRANA PROUDOVÝM CHRÁNIČEM

SCHÉMA / KEY PLAN

S

±0,000 = 522,050 m n.m.
SOUŘ. SYSTÉM S-JTSK / GRID SYSTEM S-JTSK,
VÝŠKOVÝ SYSTÉM BpV / VERTICAL SYSTEM BpV

GENERÁLNÍ PROJEKTANT / HEAD DESIGNER

OBERMEYER Helika
BERANOVÝCH 65
P.O.BOX 4, 199 21 PRAHA 9
TEL .: +420 281 097 222
EMAIL: info@obermeyer.cz

OBJEDNATEL / CLIENT

Nemocnice Pelhřimov
Nemocnice Pelh řimov, příspěvková organizace
Slovanského bratrství 710
393 38, Pelhřimov

PROJEKTANT / DESIGNER

Blažek profi group, s. r. o
PROJEKCE ELEKTRO A SILNOPROUDÝCH ZAŘÍZENÍ
PŘIBICE 392
691 24 BRNO-VENKOV
TEL .: +420 733 534 194
EMAIL: JaBlaza@seznam.cz

VYPRACOVAL / DRAWN BY: Kamil Daniel
KONTROLOVAL / CHECKED BY: Ing. Ondrej Balážik
ODP. PROJEKTANT / RESPONSIBLE: Ing. Tomáš Blažek
SCHVÁLIL / APPROVED BY: Ing. Ondrej Balážik

NÁZEV ZAKÁZKY / PROJECT NAME

Nemocnice Pelh řimov - Hala a přístřešek odpadového hospodářství na pozemku p.č. 1954/8, 1954/9,1667/3, 1957/4, k.ú. Pelhřimov

STUPEŇ PD / PROJECT STAGE	MĚŘÍTKO / SCALE	DATUM VYDÁNÍ / DATE OF ISSUE	POČET A4 / NUMBER OF A4
DOKUMENTACE PRO PROVÁDĚNÍ STAVBY	1:100	11/2024	4 x A4

NÁZEV OBJEKTU SO/IO / DESIGN PART: SO21

NÁZEV PROFESNÍHO DÍLU / DESIGN SECTION: D.1.2 - TECHNIKA PROSTŘEDÍ STAVEB

NÁZEV DOKUMENTU / DOCUMENT TITLE

PŮDORYS 1.NP - ZÁSUVKOVÉ OKRUHY

NÁZEV SOUBORU / FILE NAME

1110789 _ DPS _D.1.2.5_ 2 _SO 21_ 7000 _ _ 004 _ 00

ČÍSLO PROJEKTU PROJECT NO.	STUPEŇ PD STAGE	OBCHODNÍ SOUBOR PACKAGE	ČÁST CODE	SO / IO PART	PROFESNÍ DÍL SECTION	DILATACE DILATATION	ČÍSLO DOKUMENTU DOCUMENT NO.	REVIZE REV.
1110789	DPS	D.1.2.5	2	SO 21	7000		004	00

KOPIE / COPY