



SO 101 – komunikace II/392
– km 27.215 – 29.188
– extravilán mezi obcí Březník a křiž. III/39213
– silnice II/392

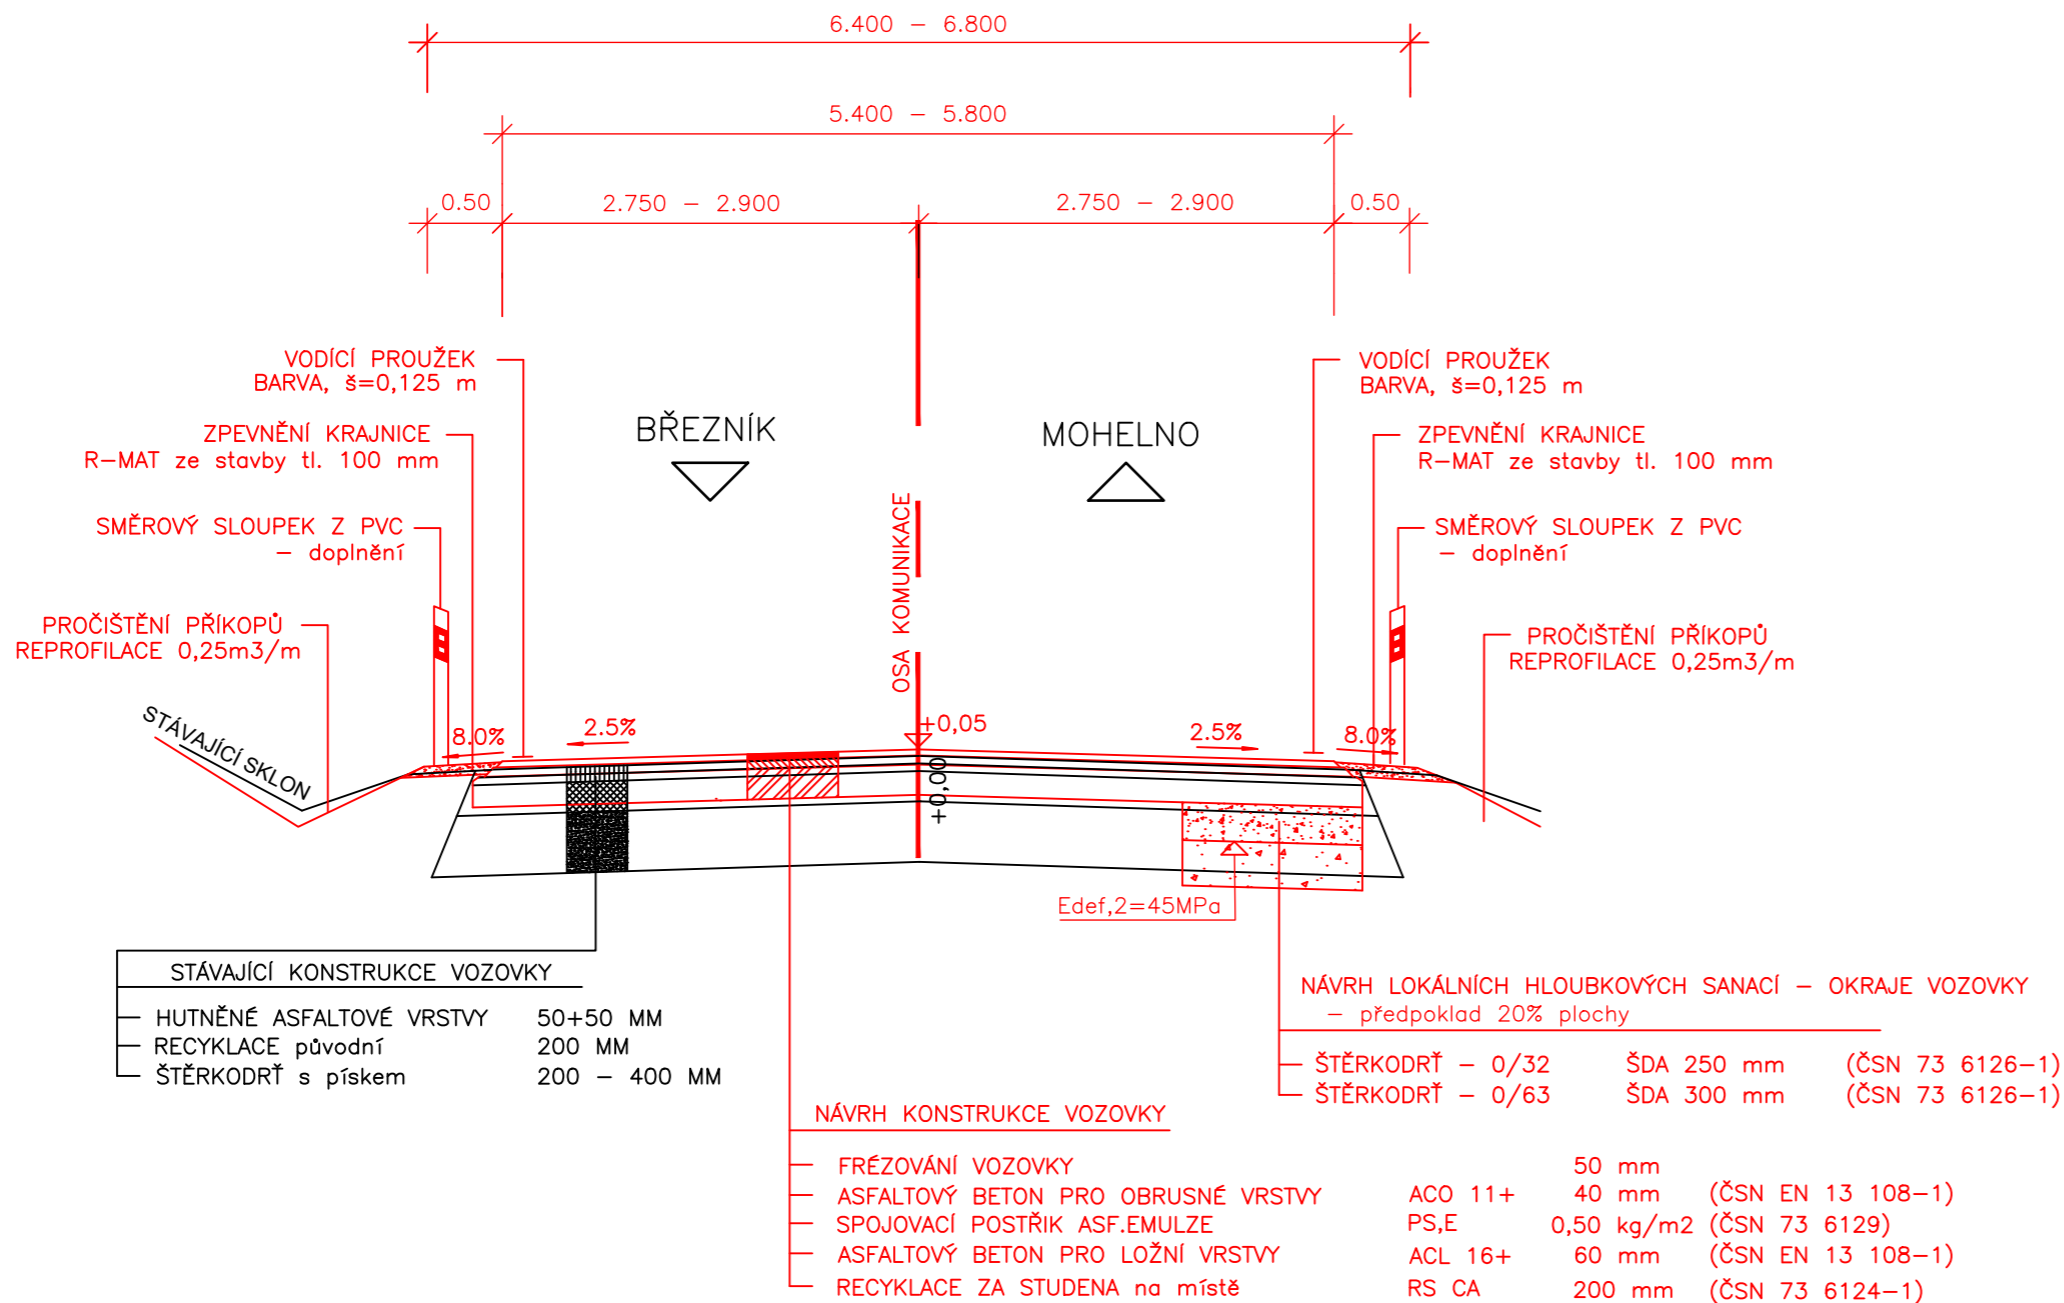

Detail ukončení RS a asf.vrstev
v místě nezpevněné krajnice [mm]

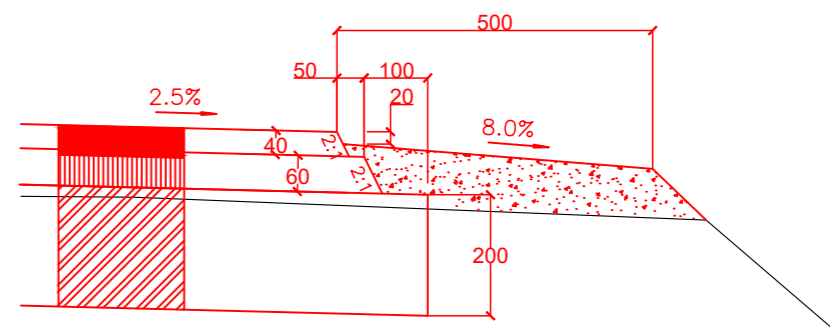

DETAILY SE ŘÍDÍ VZOROVÝMI LISTY VL1 21-01 a 22-01. NA STMELENÉ VRSTVĚ JE NÁSLEDNÁ POLOŽENA S ODSAZENÍM MIN. 100 MM.

VZÁJEMNÉ ODSAZENÍ ASFALTOVÝCH VRSTEV JE VŽDY 50 MM, SKLON VRSTEV 2:1.

NEZPEVNĚNÁ KRAJNICE JE SNIŽENÁ O 0,02 m VŮČI ZPEVNĚNÉ KRAJNICI, ABY JIŽ OD POČÁTKU NEDOCHÁZELO K PŘEVÝŠENÍ, ÚSEK KOMUNIKACE III/392 JE PŘI ZIMNÍ ÚDRŽBĚ UDRŽOVÁN INERTNÍM POSYPEM.

ZMĚNA Č.:	NÁZEV ZMĚNY:	DATUM:	PROVEDL:

ZODPOVĚDNÝ PROJEKTANT: Ing. Julius Janeba		TECHNICKÁ KONTROLA: Ing. Radek Holík		 ZSP.cz Ing. Julius Janeba Rokytno 57, 592 31 Nové Město na Moravě julius.janeba@zsp.cz, tel. +420 735 197 890	
ZADAVATEL: Krajská správa a údržba silnic Vysočiny, p.o.		Krajská správa a údržba silnic Vysočiny 			
KRAJ: Vysočina		ORP: Náměšť n/O		STUPEŇ:	PDPS
ČÍSLO ZAKÁZKY: 2025/KSÚSV/093				STATUS:	čistopis
NÁZEV ZAKÁZKY: "II/392 Březník - Kuroslepy"				DATUM VYDÁNÍ:	04/2025
				FORMÁT:	4 x A4
				MĚŘÍTKO:	PARÉ:
PŘÍLOHA Č.: D.2.	NÁZEV PŘÍLOHY: Vzorové příčné řezy			1:50	