


# KOORDINAČNÍ SITUAČNÍ VÝKRES

## MĚŘ. 1 : 50 000

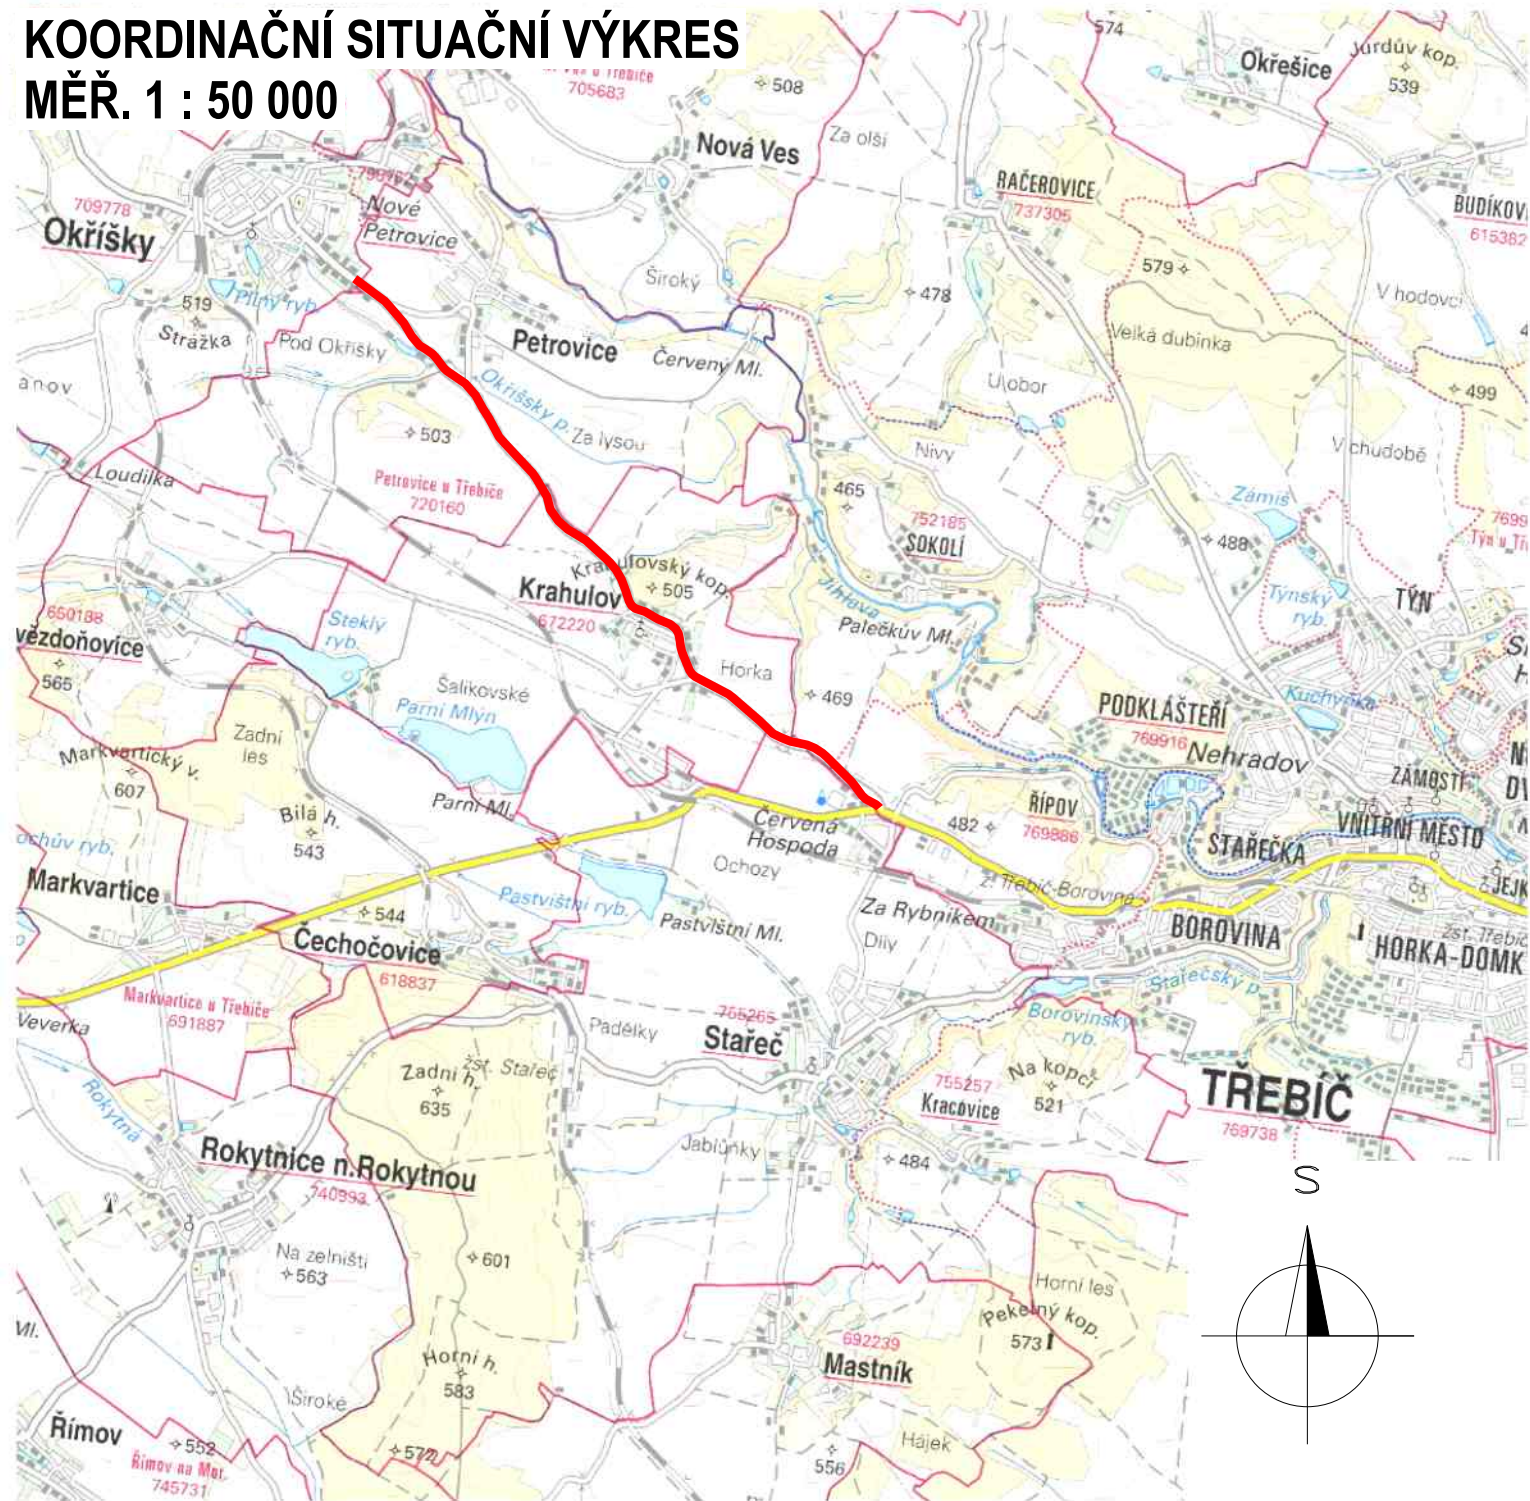

SOUŘADNÝ SYSTÉM S-JTSK, VÝŠKOVÝ SYSTÉM Bpv

<div>OBJEDNATEL</div> <div><div>Krajská správa a údržba silnic Vysočiny</div><div></div></div>		<div>NÁZEV AKCE</div> <div>II/405 OKŘÍŠKY - KŘIŽ. I/23</div>					
		<div>ČÁST</div> <div>SITUAČNÍ VÝKRESY</div>					
		<div>STAVEBNÍ OBJEKT</div>					
<div>ZPRACOVATEL</div> <div>Ing. Petra Havlíková Angelisová</div> <div>IČ: 22635980</div> <div>Email: p.havlikova@pkph.cz</div> <div>Tel.: 737 007 189</div>		<div>VÝKRES</div> <div>SITUAČNÍ VÝKRES ŠIRŠÍCH VZTAHŮ</div>					
		<div>VYPRACOVAL</div> <div>Ing. Petra Havlíková Angelisová</div>			<div></div>		<div>PARÉ</div>
		<div>ZODP. PROJEKTANT</div> <div>Ing. Petra Havlíková Angelisová</div>			<div></div>		
<div>Č. ZAKÁZKY</div> <div>25_01</div>	<div>DATUM</div> <div>05/2025</div>	<div>REVIZE</div>	<div>MĚŘÍTKO</div> <div>1: 50 000</div>	<div>STUPEŇ</div> <div>PDPS</div>	<div>ČÁST</div> <div>C</div>	<div>PŘÍLOHA</div> <div>1</div>	