

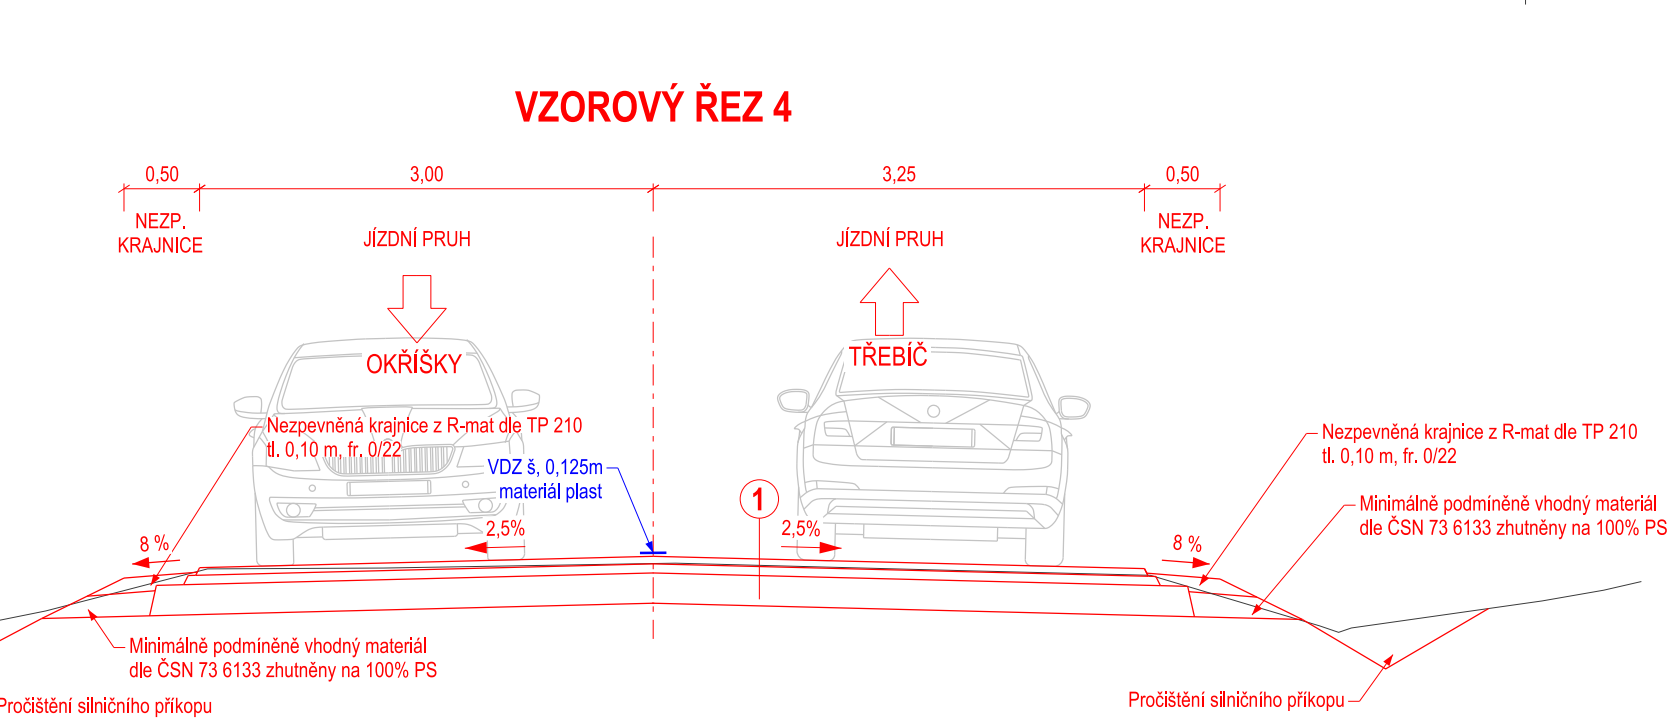
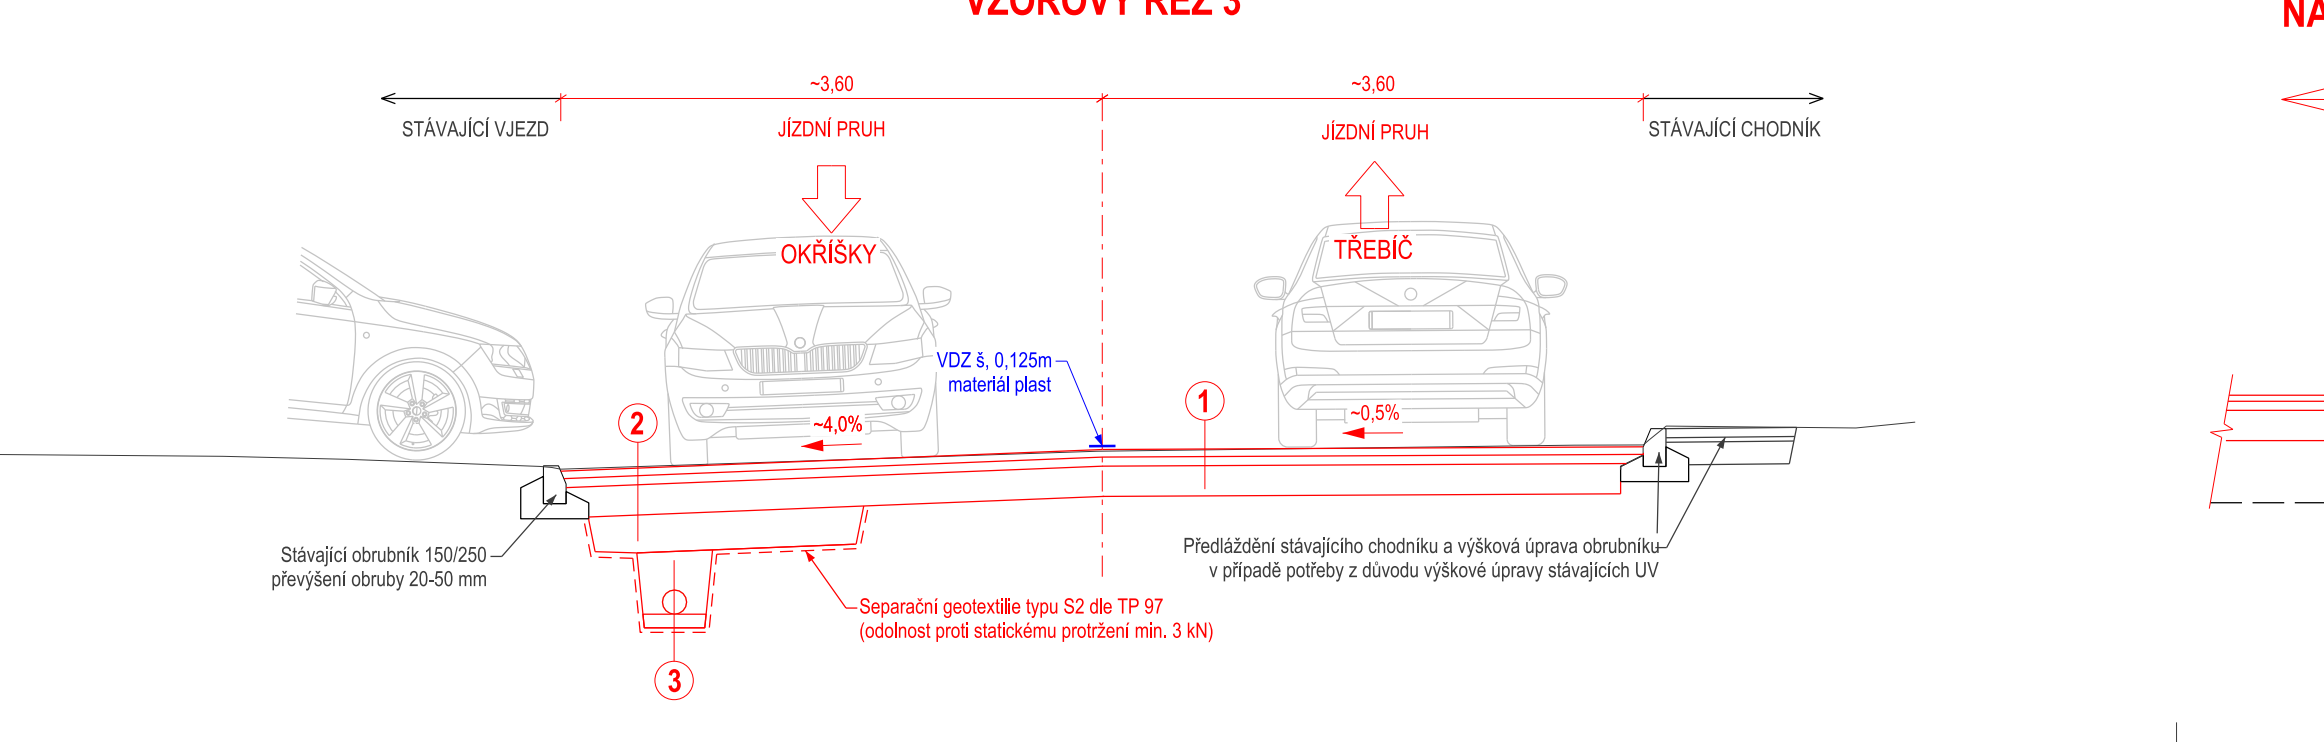
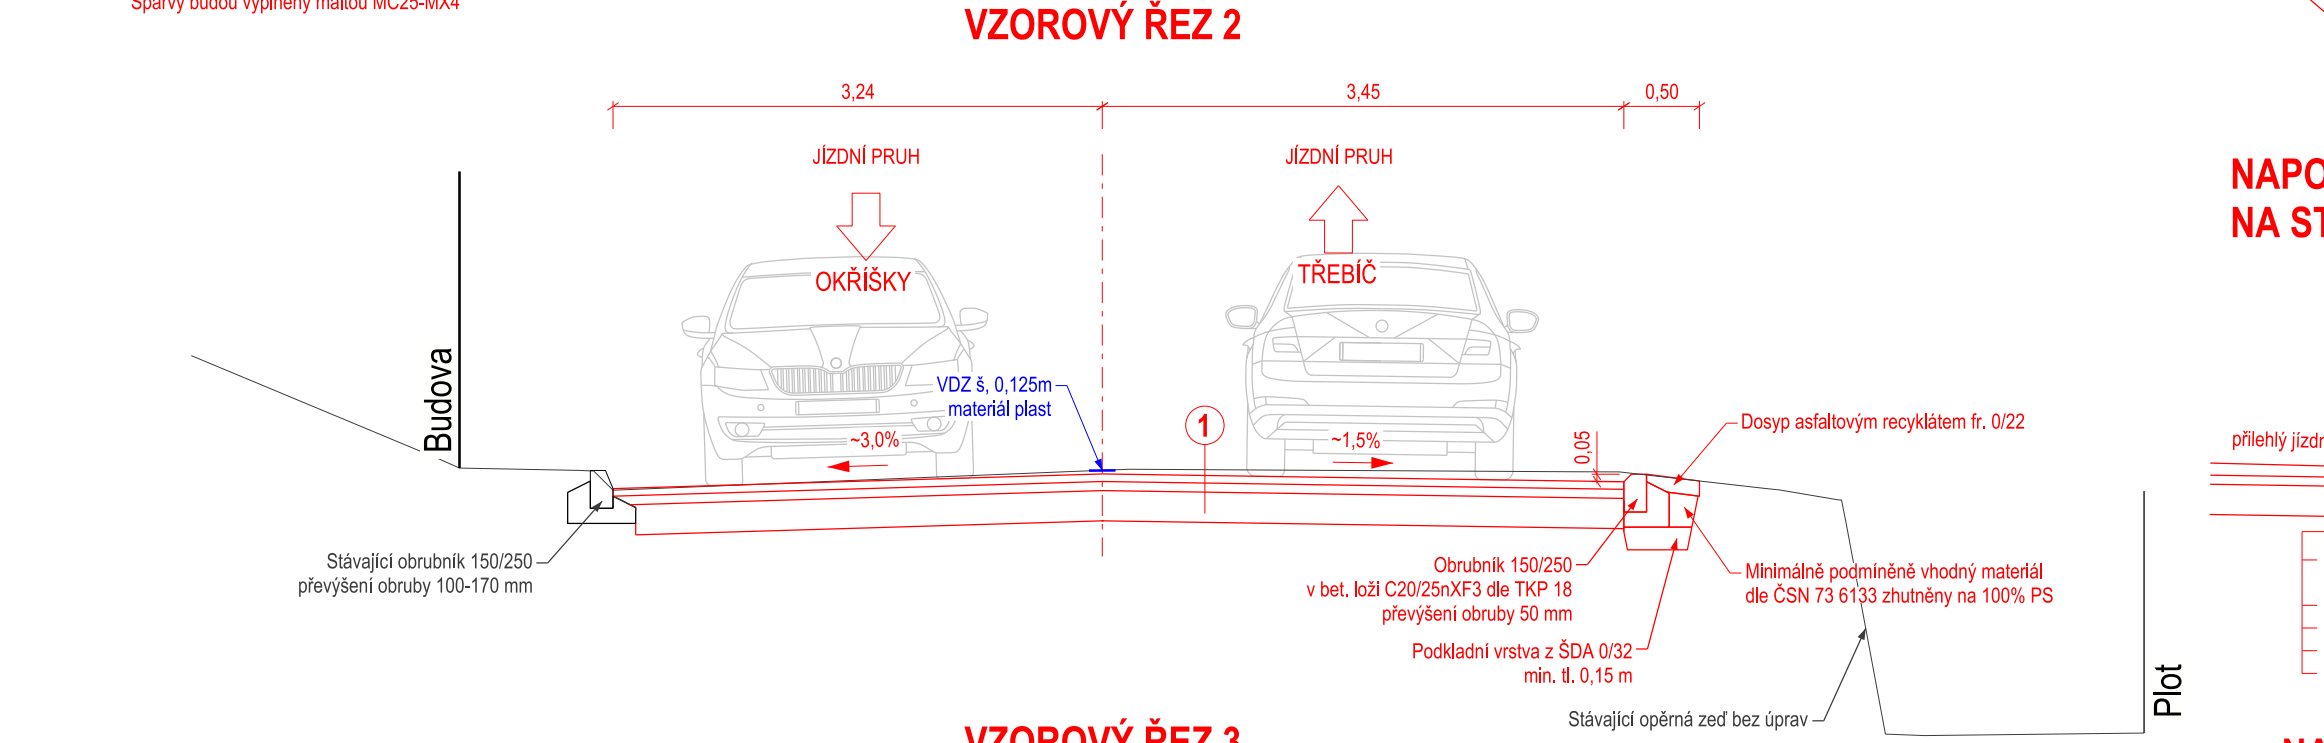



VZOROVÉ ŘEZY
MĚŘ. 1 : 50

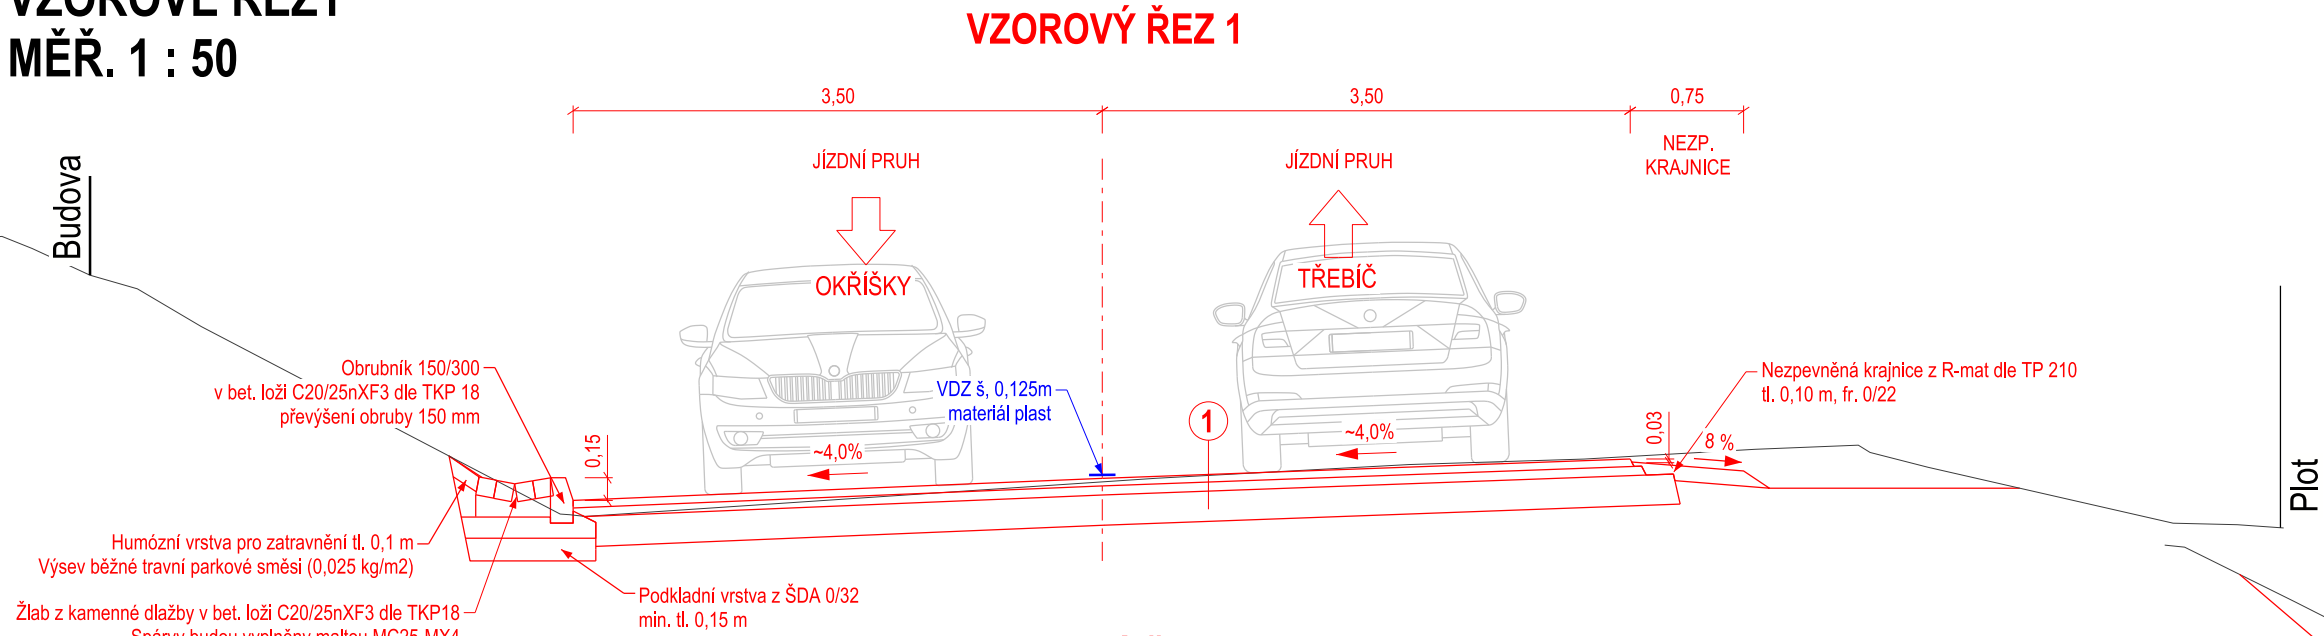

NAPOJENÍ SJEZDU S ASFALTOVÝM POVRCHEM
NA STÁVAJÍCÍ VOZOVKU

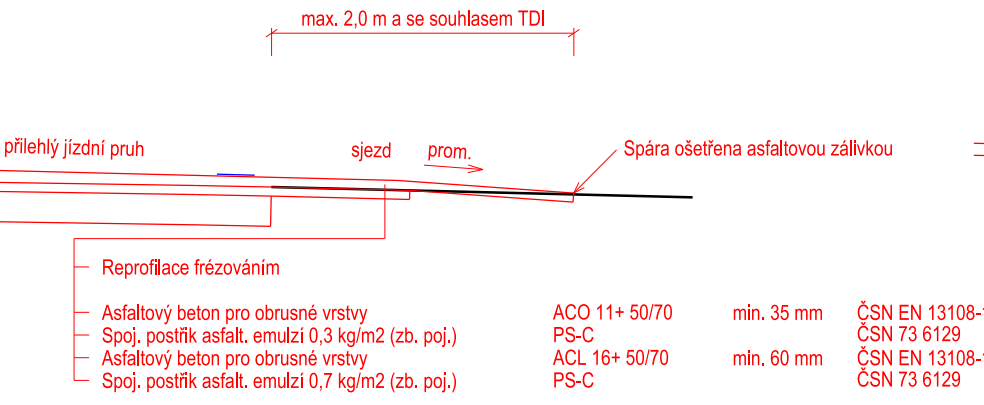


NAPOJENÍ KONSTRUKČNÍCH VRSTEV

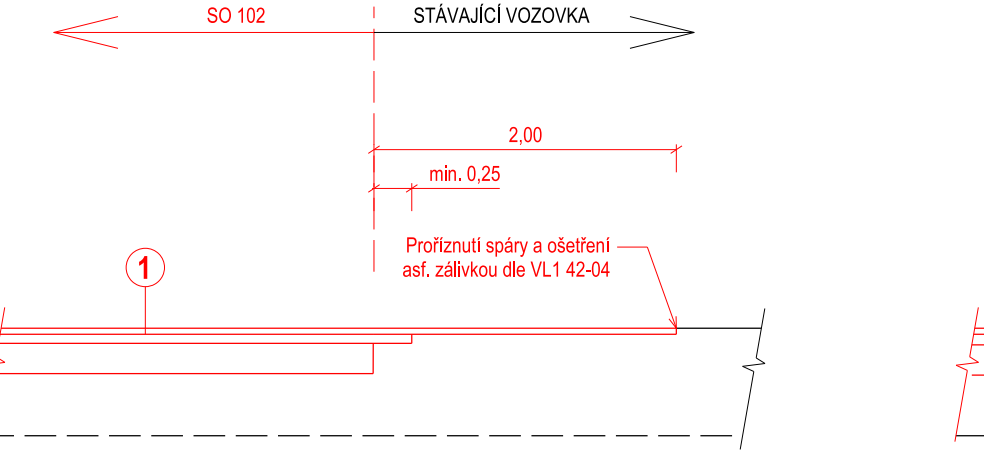

NAPOJENÍ NEZP. SJEZDU NA STÁVAJÍCÍ VOZOVKU
S DOSYPÁNÍM R-mat



NAPOJENÍ KONSTRUKČNÍCH VRSTEV

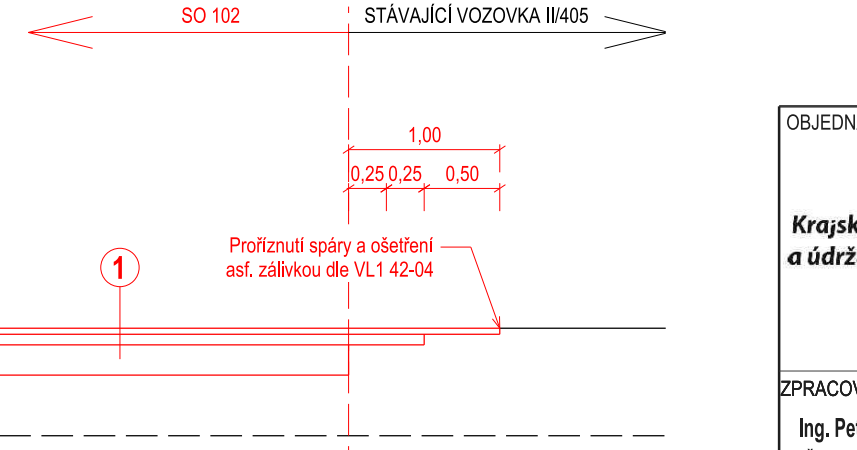

1 Obnova konstrukce vozovky

SO 102			
Celoplošné frézování asfaltobetonového krytu		-110 mm	
Asfaltový beton pro obrusné vrstvy	ACO 11+ 50/70	50 mm	ČSN 73 6121; ČSN EN 13108-1
Spoj. postřik asfalt. emulzí (zb. poj.)	PS-C	0,3 kg/m2	ČSN 73 6129; ČSN EN 13808
Asfaltový beton pro ložní vrstvy	ACL 16+ 50/70	60 mm	ČSN 73 6121; ČSN EN 13108-1
Recyklace na místě za studena s přidavkem drobného drceného kameniva, hydraulického pojiva a asfaltové emulze či zpeněného asfaltu	RS CA (na místě)	200 mm	ČSN 73 6147
Celkem		310 mm	

2 Obnova konstrukce vozovky

SO 102			
Celoplošné frézování asfaltobetonového krytu		-110 mm	
Odstranění penetračního makadamu		-100 mm	
Odstranění nestmeleného materiálu		-350 mm	
Asfaltový beton pro obrusné vrstvy	ACO 11+ 50/70	50 mm	ČSN 73 6121; ČSN EN 13108-1
Spoj. postřik asfalt. emulzí (zb. poj.)	PS-C	0,3 kg/m2	ČSN 73 6129; ČSN EN 13808
Asfaltový beton pro ložní vrstvy	ACL 16+ 50/70	60 mm	ČSN 73 6121; ČSN EN 13108-1
Recyklace na místě za studena s přidavkem drobného drceného kameniva, hydraulického pojiva a asfaltové emulze či zpeněného asfaltu	RS CA (na místě)	200 mm	ČSN 73 6147
Štěrkodří	SDA 0/63	250 mm	ČSN 73 6126-1; ČSN EN 13285
Celkem		560 mm	ϕ Edef,2 = 45 MPa

3 Silniční drenáž

SO 102			
Separáční geotextilie typu S2 dle TP 97 (odolnost proti statickému protřetí min. 3kN)			
Kamenivo 8/16			
Drenážní potrubí plast DN 150 SN8			
ŠP lože tl. 0,1m			

<div>OBJEDNATEL</div> <div>Krajská správa a údržba silnic Vysočiny</div>		<div>NÁZEV AKCE</div> <div>II/405 OKŘÍŠKY - KŘÍŽ. I/23</div>					
		<div>ČÁST</div> <div>DOKUMENTACE OBJEKTŮ</div>					
		<div>STAVEBNÍ OBJEKT</div> <div>SO 102 - Oprava vozovky km 25,833 - 26,717</div>					
<div>ZPRACOVATEL</div> <div>Ing. Petra Havlíková Angelisová</div> <div>IČ: 22635980</div> <div>Email: p.havlikova@pkph.cz</div> <div>Tel.: 737 007 189</div>		<div>VÝKRES</div> <div>VZOROVÉ ŘEZY</div>					
		<div>VYPRACOVAL</div> <div>Ing. Petra Havlíková Angelisová</div> <div>Havlíkova Angelisová</div>				<div>PARÉ</div>	
		<div>ZODP. PROJEKTANT</div> <div>Ing. Petra Havlíková Angelisová</div> <div>Havlíkova Angelisová</div>					
<div>Č. ZAKÁZKY</div> <div>25_01</div>	<div>DATUM</div> <div>05/2025</div>	<div>REVIZE</div>	<div>MĚŘÍTKO</div> <div>1: 50</div>	<div>STUPĚŇ</div> <div>PDPS</div>	<div>ČÁST</div> <div>D2</div>	<div>PŘÍLOHA</div> <div>2</div>	