

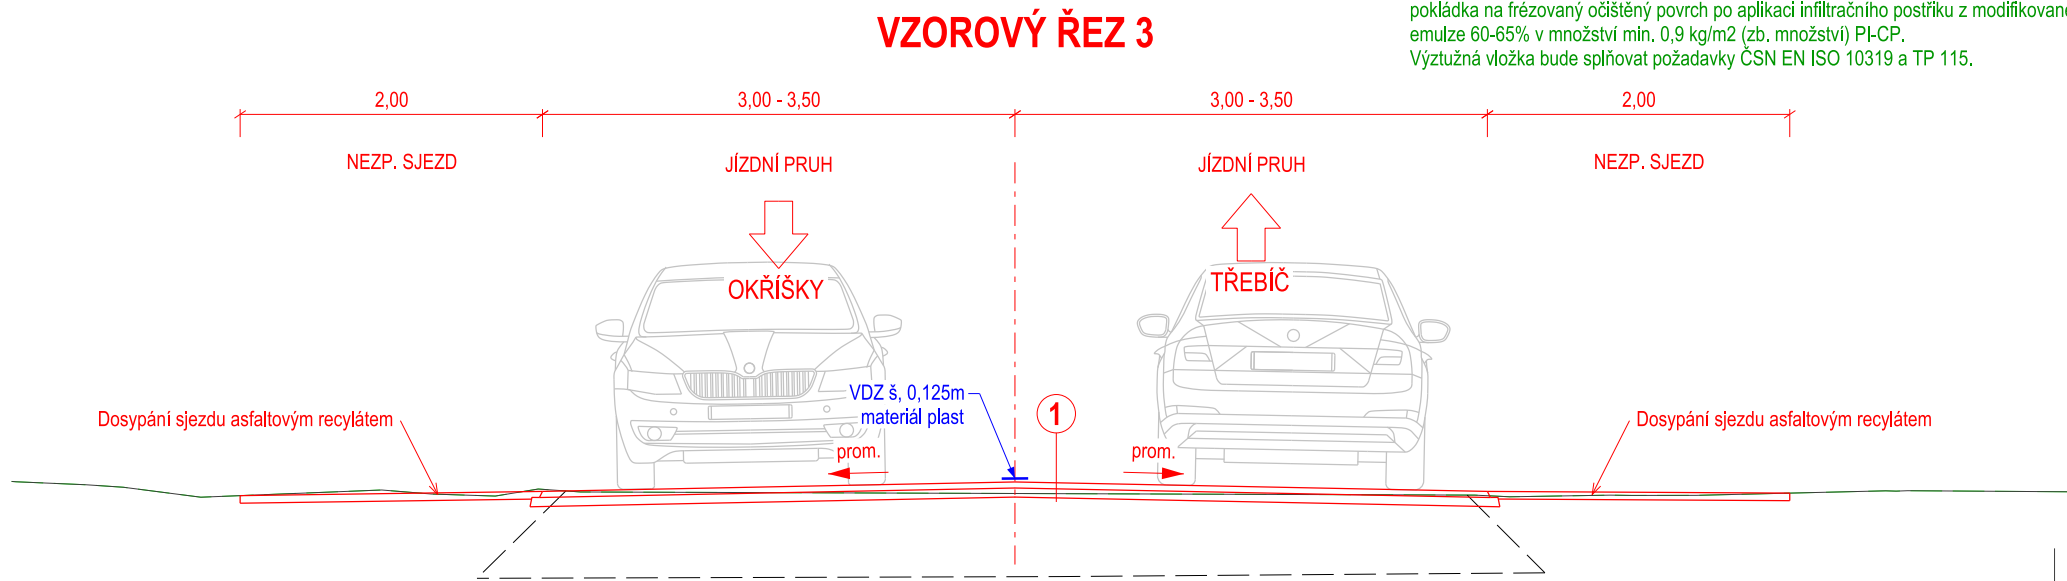
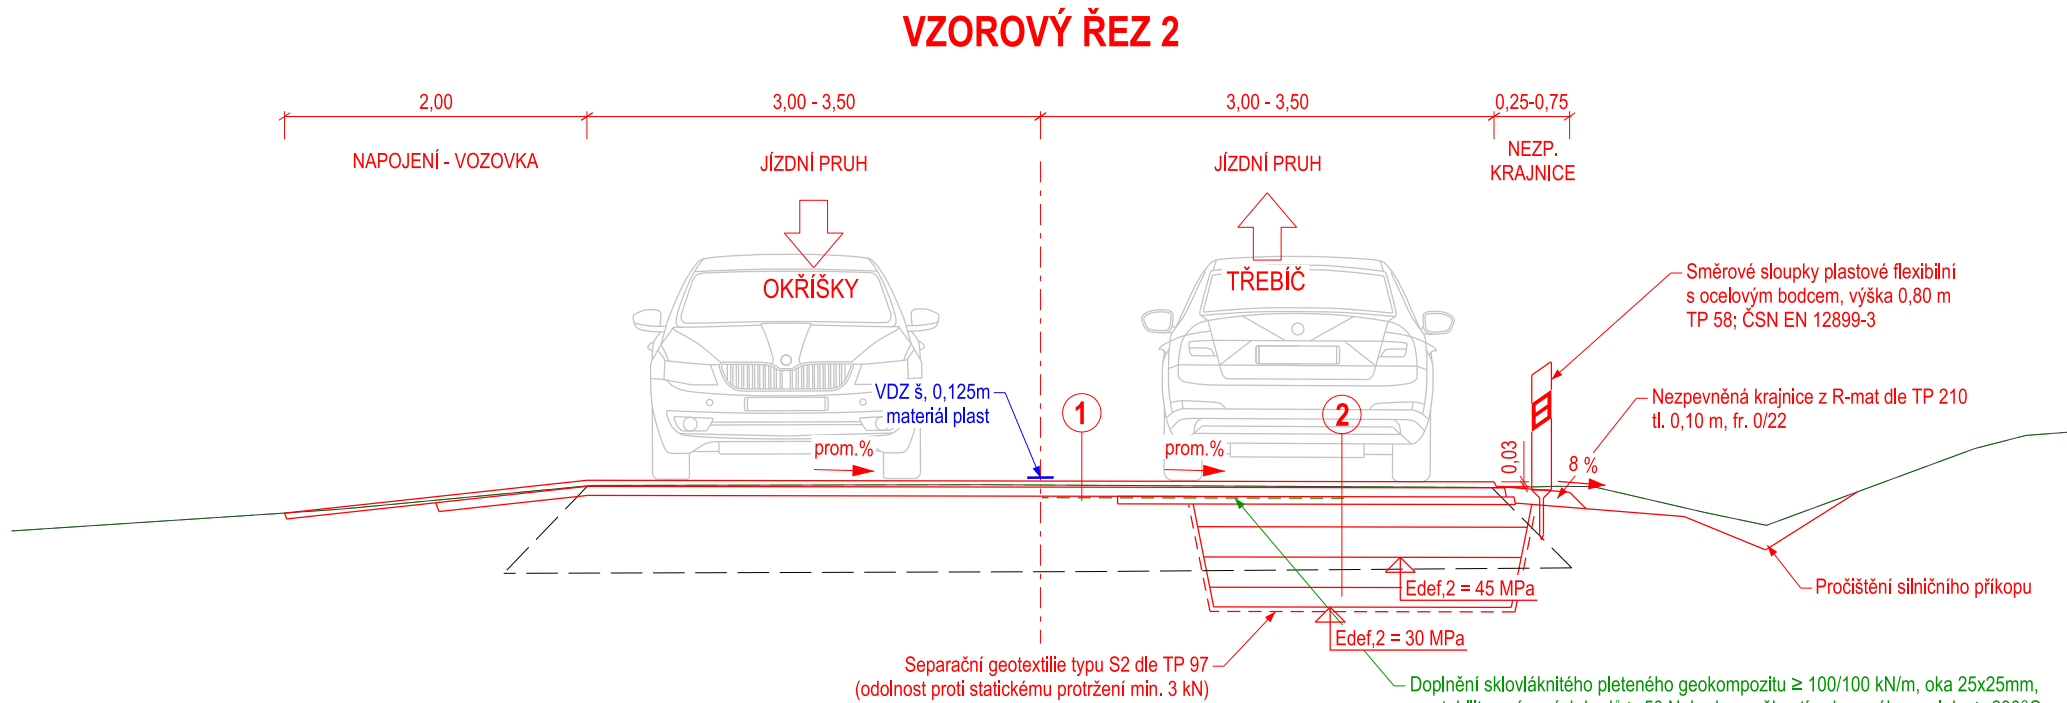



VZOROVÉ ŘEZY
MĚŘ. 1 : 50

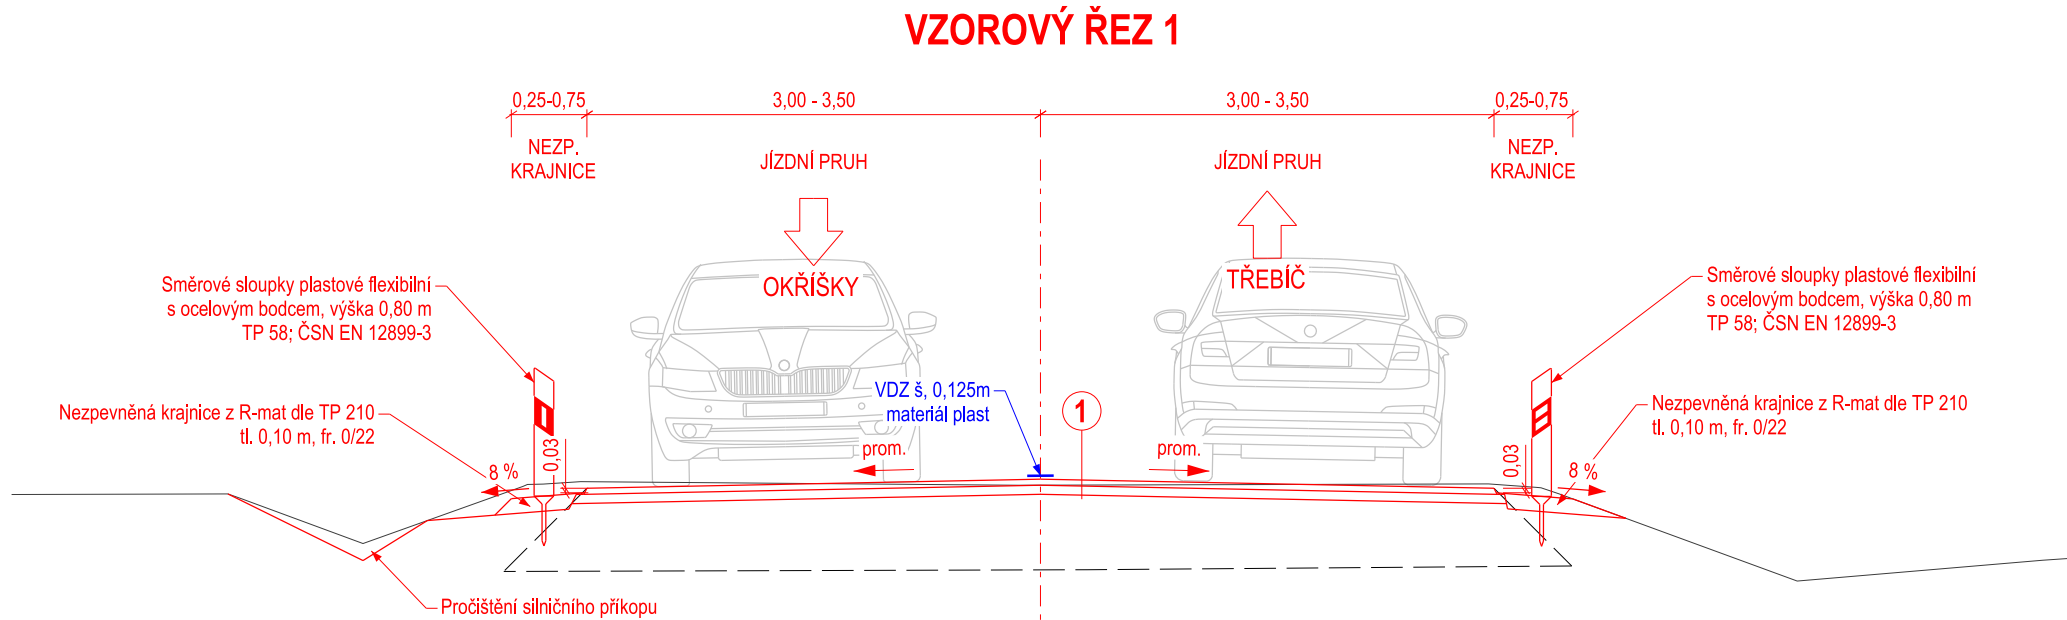


NAPOJENÍ SJEZDU S ASFALTOVÝM POVRCHEM
NA STÁVAJÍCÍ VOZOVKU

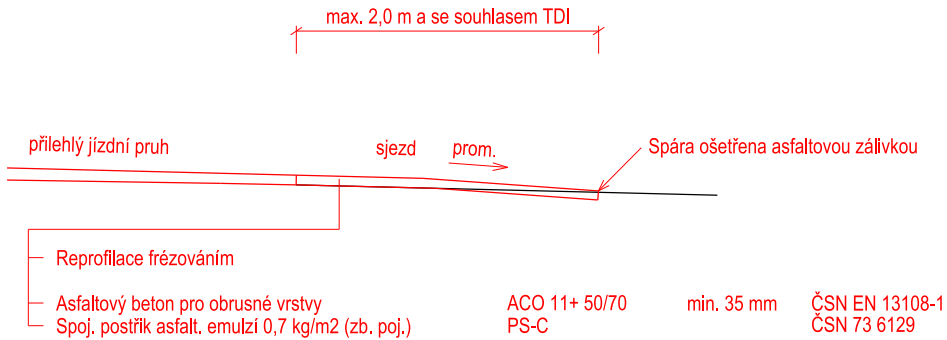


NAPOJENÍ KONSTRUKČNÍCH VRSTEV

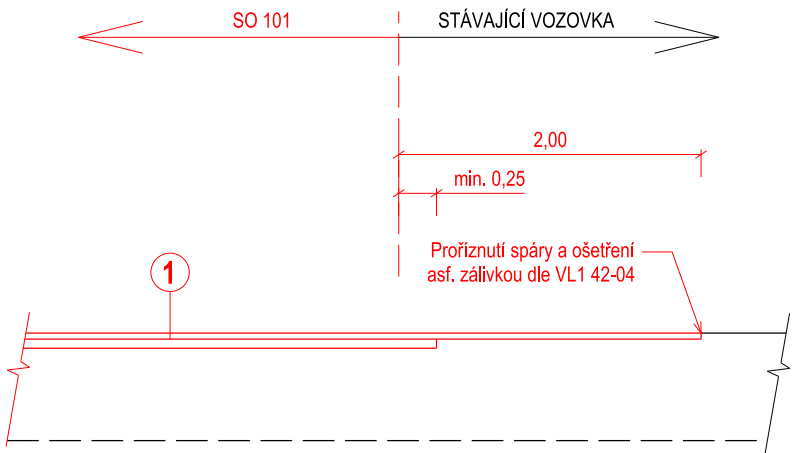

NAPOJENÍ NEZP. SJEZDU NA STÁVAJÍCÍ VOZOVKU
S DOSYPÁNÍM R-mat

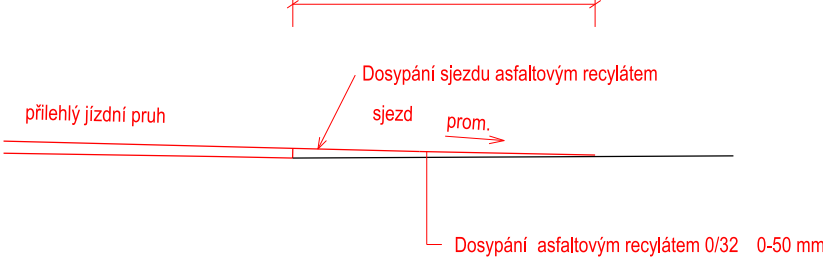

NAPOJENÍ KONSTRUKČNÍCH VRSTEV

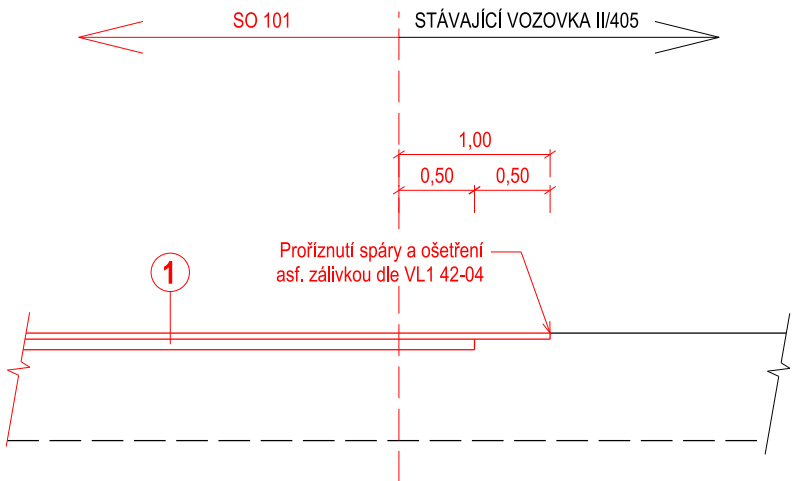

1 Obnova konstrukce vozovky

SO 101, SO 103			
Celoplošné frézování asfaltobetonového krytu			
Asfaltový beton pro obrusné vrstvy	ACO 11+ 50/70	40 mm	ČSN 73 6121; ČSN EN 13108-1
Spoj. postřik asfalt. emulzí (zb. poj.)	PS-C	0,3 kg/m2	ČSN 73 6129; ČSN EN 13808
Asfaltový beton pro ložní vrstvy	ACL 16+ 50/70	60 mm	ČSN 73 6121; ČSN EN 13108-1
Spoj. postřik asfalt. emulzí (zb. poj.)	PS-C	0,7 kg/m2	ČSN 73 6129; ČSN EN 13808
Celkem		100 mm	

2 Konstrukce vozovky odpovídající D1-A-4-PIII z katalogu vozovek TP 170

SO 101, SO 103			
Celoplošné frézování asfaltobetonového krytu			
Odstranění penetračního makadamu		-130 mm	
Odstranění nestmeleného materiálu		-580 mm	
Asfaltový beton pro obrusné vrstvy	ACO 11+ 50/70	40 mm	ČSN 73 6121; ČSN EN 13108-1
Spoj. postřik asfalt. emulzí (zb. poj.)	PS-C	0,3 kg/m2	ČSN 73 6129; ČSN EN 13808
Asfaltový beton pro ložní vrstvy	ACL 16+ 50/70	60 mm	ČSN 73 6121; ČSN EN 13108-1
Spoj. postřik asfalt. emulzí (zb. poj.)	PS-C	0,3 kg/m2	ČSN 73 6129; ČSN EN 13808
Asfaltový beton pro podkladní vrstvy	ACP 16+ 50/70	50 mm	ČSN 73 6121; ČSN EN 13108-1
Vrstva ze směsi stmelené cementem	SC 0/32 C8/10	130 mm	ČSN 73 6124-1
Štěrkodrt'	ŠDA 0/32	200 mm	ČSN 73 6126-1; ČSN EN 13285
Štěrkodrt'	ŠDA 0/63	200 mm	ČSN 73 6126-1; ČSN EN 13285
Zpětné uložení penetračního makadamu		130 mm	
Celkem		810 mm	

SOUŘADNÝ SYSTÉM S-JTSK, VÝŠKOVÝ SYSTÉM BpV							
<div>OBJEDNATEL</div> <div>Krajská správa a údržba silnic Vysočiny</div>		<div>NÁZEV AKCE</div> <div>II/405 OKŘÍŠKY - KŘÍŽ. I/23</div>					
		<div>ČÁST</div> <div>DOKUMENTACE OBJEKTŮ</div>					
		<div>STAVEBNÍ OBJEKT</div> <div>SO 101 - Oprava vozovky km 23,000 - 25,833 SO 103 - Oprava vozovky km 26,717 - 28,098</div>					
<div>ZPRACOVATEL</div> <div>Ing. Petra Havlíková Angelisová IČ: 22635980 Email: p.havlikova@pkph.cz Tel.: 737 007 189</div>		<div>VÝKRES</div> <div>VZOROVÉ ŘEZY</div>					
		<div>VYPRACOVAL</div> <div>Ing. Petra Havlíková Angelisová</div> <div>Havlíkova Angelisová</div>					PARÉ
		<div>ZODP. PROJEKTANT</div> <div>Ing. Petra Havlíková Angelisová</div> <div>Havlíkova Angelisová</div>					
Č. ZAKÁZKY	DATUM	REVIZE	MĚŘÍTKO	STUPEN	ČÁST	PŘÍLOHA	
25_01	05/2025		1: 50	PDPS	D1	2	