


POHLED ZÁPADNÍ

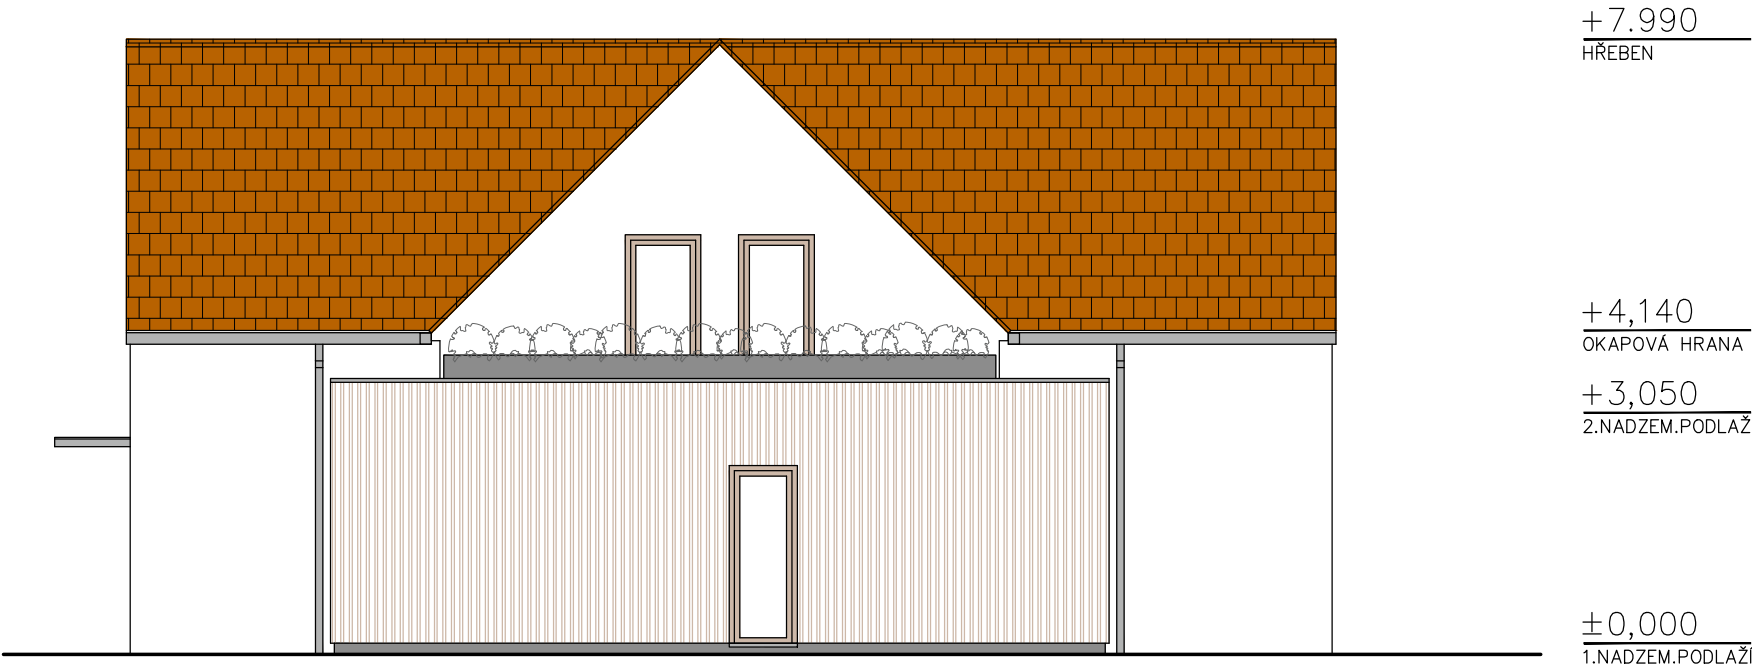

POHLED VÝCHODNÍ



LEGENDA MATERIÁLŮ

	PROBARVENÁ OMÍTKA BAREVNÝ ODSŤÍN: LOMENÁ BÍLÁ
	PROBARVENÁ OMÍTKA BAREVNÝ ODSŤÍN: ŠEDÁ
	DŘEVĚNÝ OBKLAD
	ZÁMEČNICKÉ A KLEMPÍŘSKÉ PRVKY BAREVNÝ ODSŤÍN: SVĚTLÉ ŠEDÁ
	KERAMICKÉ STŘEŠ.TAŠKY BAR.ODSTÍN: ENGOBA ČERVENÁ

PROJEKTANT JHLAA spol.s r.o. Minoritské náměstí 11. 586 01 Jihlava		AUTORIZOVANÝ ARCHITEKT ING.ARCH.PETR HOLUB	
		VEDOUcí PROJEKTANT TOMÁŠ DOHNAL	
		VYPRACOVAL TOMÁŠ DOHNAL	
INVESTOR KRAJ VYSOČINA, ŽIŽKOVA 57, JIHLAVA 586 01		AKCE TRANSFORMACE DOMOVA ČERNOVICE-LIDMAŇ XV. - LUKA NAD JIHLAVOU - CHRÁNĚNÉ BYDLENÍ	
		STUPEŇ PD STAVEBNÍ ZÁMĚR	ZAKÁZKOVÉ ČÍSLO 02-25-Z
		DATUM 03/2025	
STAVEBNÍ OBJEKT 2.2.0.4.CHB	PROFESE STAVEBNÍ ČÁST	MĚŘÍTKO 1:100	FORMÁT 2x4
		NÁZEV VÝKRESU POHLED ZÁPADNÍ, VÝCHODNÍ	ČÍSLO VÝKRESU 2.105