


1. NADZEMNÍ PODLAŽÍ

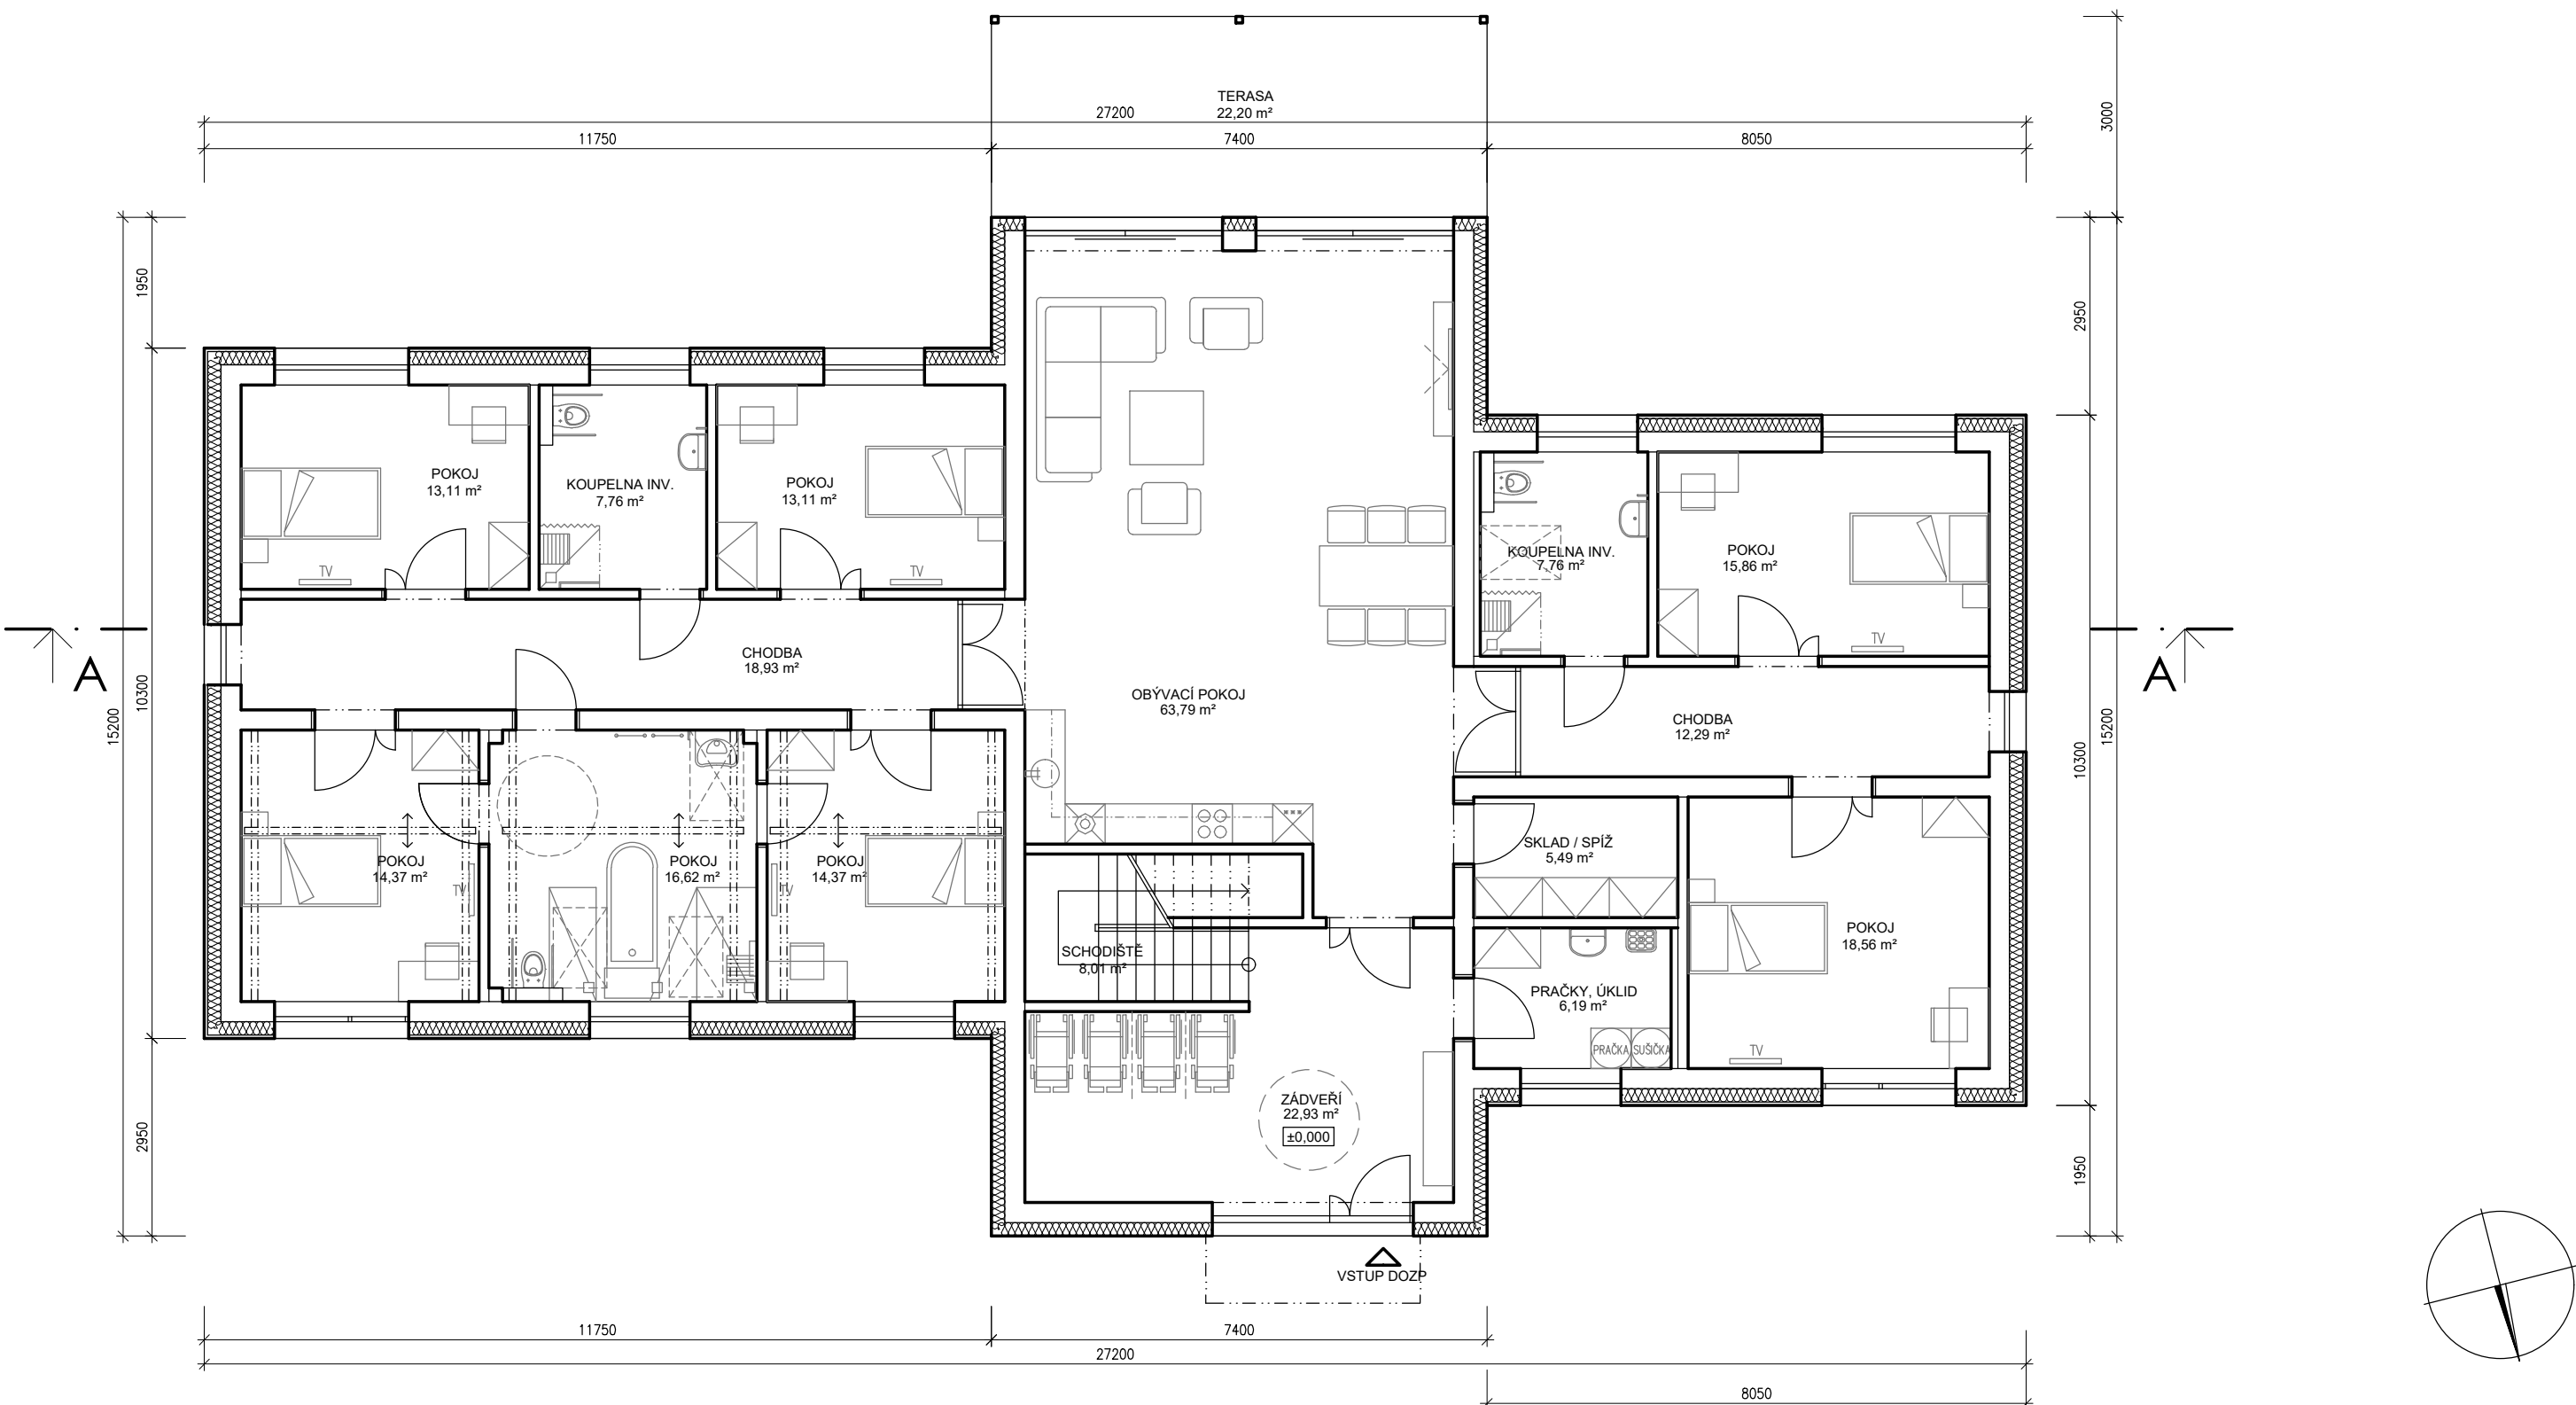

PROJEKTANT ARTPROJEKT JHLAA s.p.s. r.o. Minoritské náměstí 11, 586 01 Jihlava		AUTORIZOVANÝ ARCHITEKT ING.ARCH.PETR HOLUB	
INVESTOR KRAJ VYSOČINA, ŽIŽKOVA 57, JIHLAVA 586 01		VEDOUČÍ PROJEKTANT TOMÁŠ DOHNAL	
AKCE TRANSFORMACE DOMOVA ČERNOVICE-LIDMAŇ XV. - LUKA NAD JIHLAVOU - DOMOV PRO OSOBY SE ZDRAVOTNÍM POSTIŽENÍM		VYPRACOVAL TOMÁŠ DOHNAL	
STUPEŇ PD STAVEBNÍ ZÁMĚR		ZAKÁZKOVÉ ČÍSLO 02-25-Z	DATUM 03/2025
STAVEBNÍ OBJEKT 2.2.0.4.DOZP	PROFESE STAVEBNÍ ČÁST	MĚŘÍTKO 1:100	FORMÁT 2x A4
NÁZEV VÝKRESU 1. NADZEMNÍ PODLAŽÍ		ČÍSLO VÝKRESU 1.101	