


1. NADZEMNÍ PODLAŽÍ

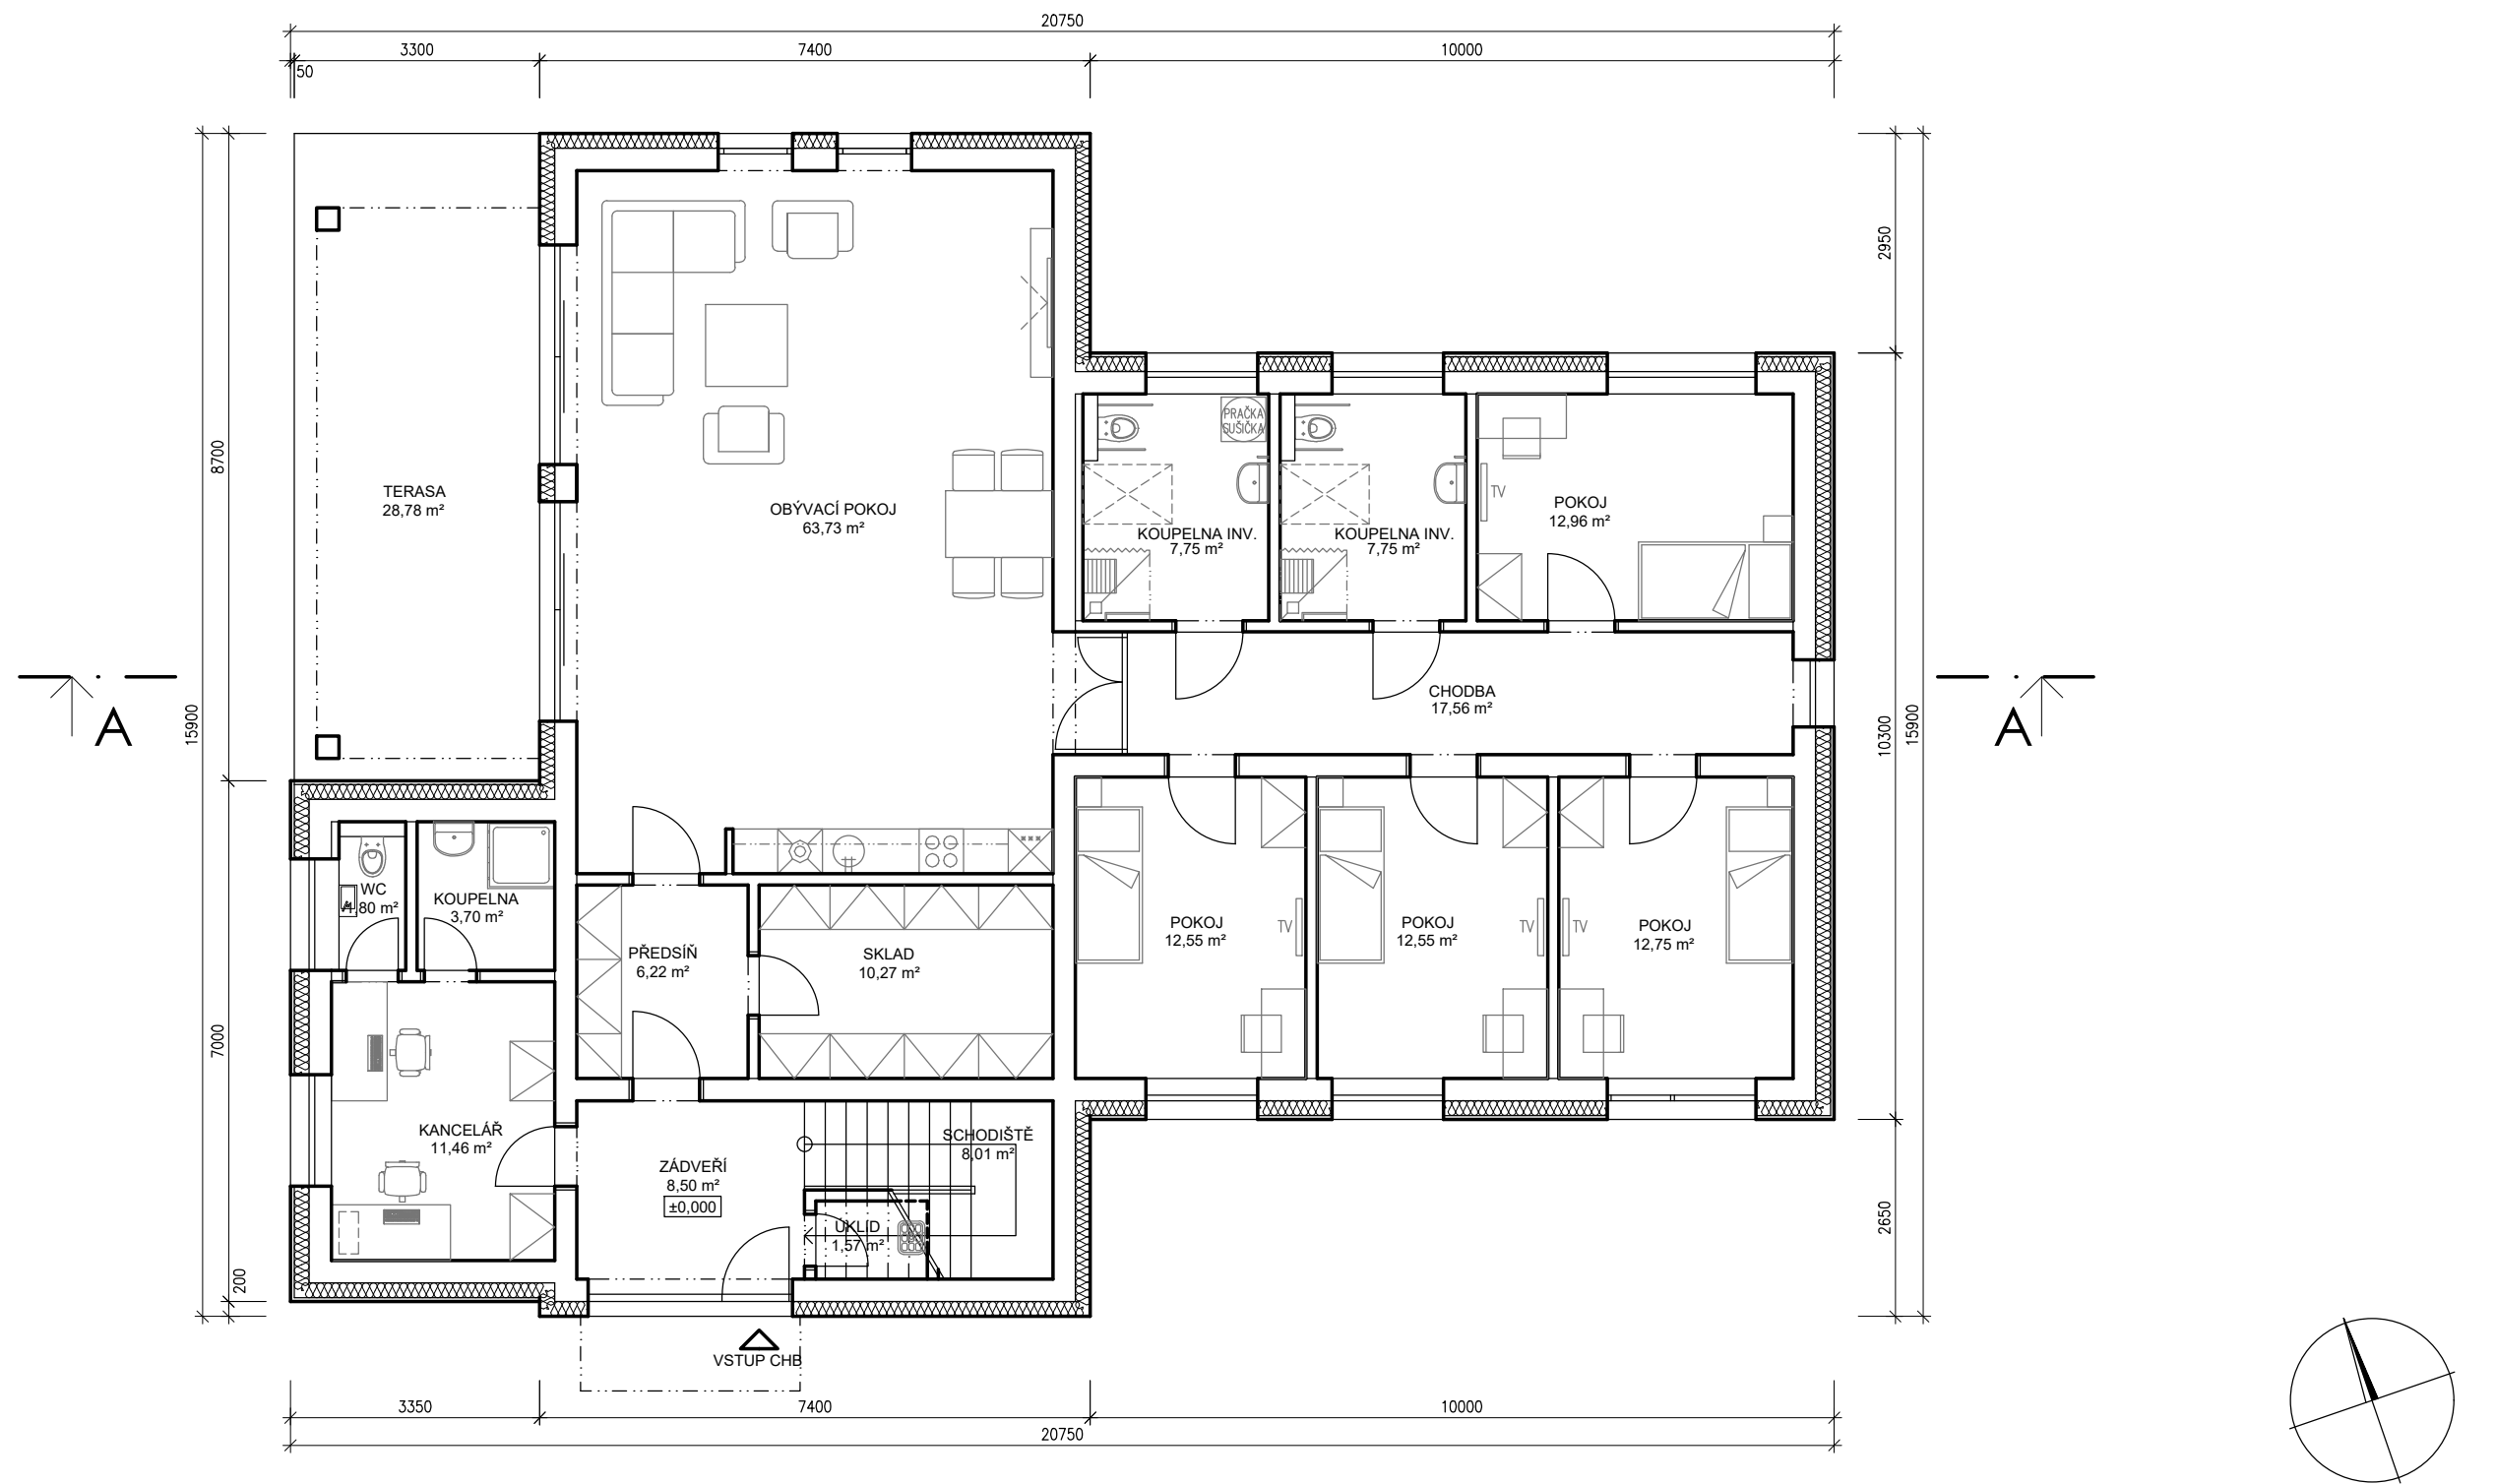

<div>PROJEKTANT</div> <div>ARTPROJEKT JIHLAVA spol.s r.o. Minoritské náměstí 11, 586 01 Jihlava</div>		AUTORIZOVANÝ ARCHITEKT ING.ARCH.PETR HOLUB	
		VEDOUcí PROJEKTANT TOMÁŠ DOHNAL	
		VYPRACOVAL TOMÁŠ DOHNAL	
INVESTOR		AKCE	
KRAJ VYSOČINA, ŽIŽKOVA 57, JIHLAVA 586 01		TRANSFORMACE DOMOVA ČERNOVICE-LIDMAŇ XV. - LUKA NAD JIHLAVOU - CHRÁNĚNÉ BYDLENÍ	
STUPEŇ PD		STAVEBNÍ ZÁMĚR	ZAKÁZKOVÉ ČÍSLO 02-25-Z
STAVEBNÍ OBJEKT	PROFESE	MĚŘÍTKO	FORMÁT
2.2.0.4.CHB	STAVEBNÍ ČÁST	1:100	2x A4
		NÁZEV VÝKRESU	ČÍSLO VÝKRESU
		1. NADZEMNÍ PODLAŽÍ	2.101