


SCHÉMATICKÝ ŘEZ A-A

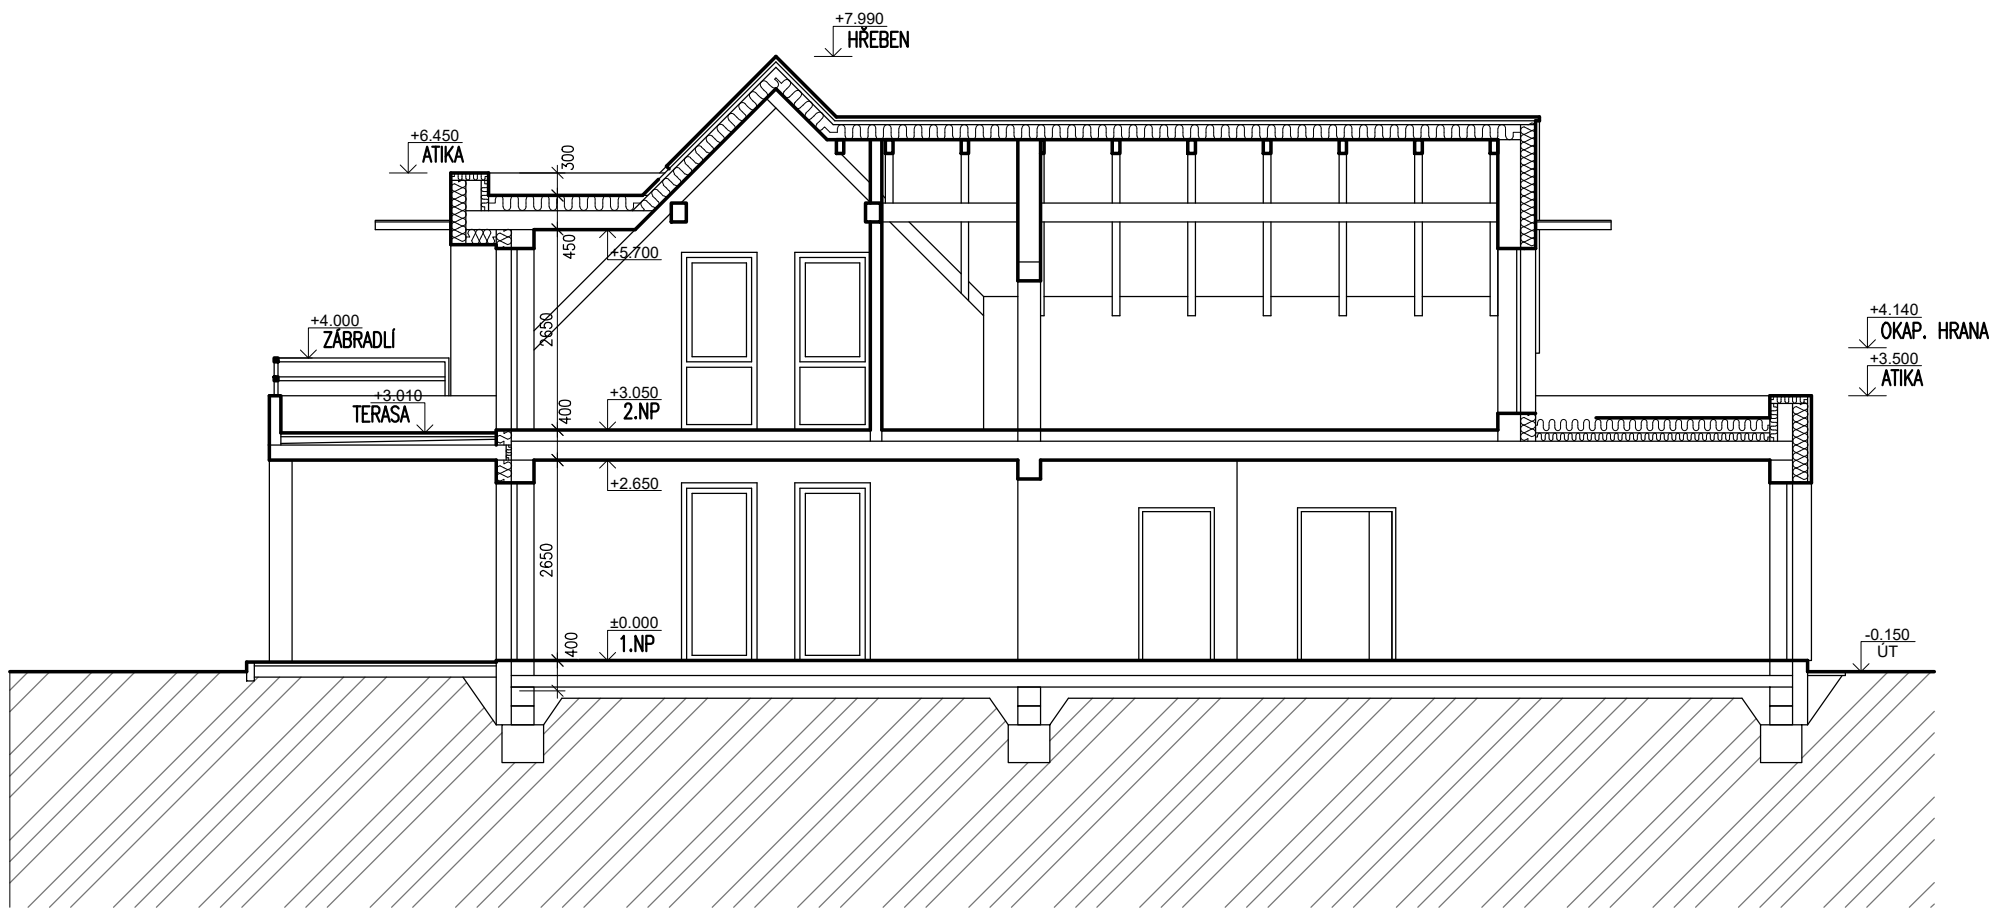

<div>PROJEKTANT</div> <div><div><div></div><div>ARTPROJEKT</div></div><div>JHLAAspolsr.o. Minoritské náměstí 11, 586 01 Jihlava</div></div>				AUTORIZOVANÝ ARCHITEKT ING.ARCH.PETR HOLUB	
				VEDOUČÍ PROJEKTANT TOMÁŠ DOHNAL	
				VYPRACOVAL TOMÁŠ DOHNAL	
INVESTOR KRAJ VYSOČINA, ŽIŽKOVA 57, JIHLAVA 586 01		AKCE TRANSFORMACE DOMOVA ČERNOVICE-LIDMAŇ XV. - LUKA NAD JIHLAVOU - CHRÁNĚNÉ BYDLENÍ			
		STUPEŇ PD STAVEBNÍ ZÁMĚR		ZAKÁZKOVÉ ČÍSLO 02-25-Z	DATUM 03/2025
STAVEBNÍ OBJEKT 2.2.0.4.CHB	PROFESE STAVEBNÍ ČÁST	MĚŘÍTKO 1:100	FORMÁT 2xA4	NÁZEV VÝKRESU SCHÉMATICKÝ ŘEZ A-A	ČÍSLO VÝKRESU 2.103