



2. NADZEMNÍ PODLAŽÍ

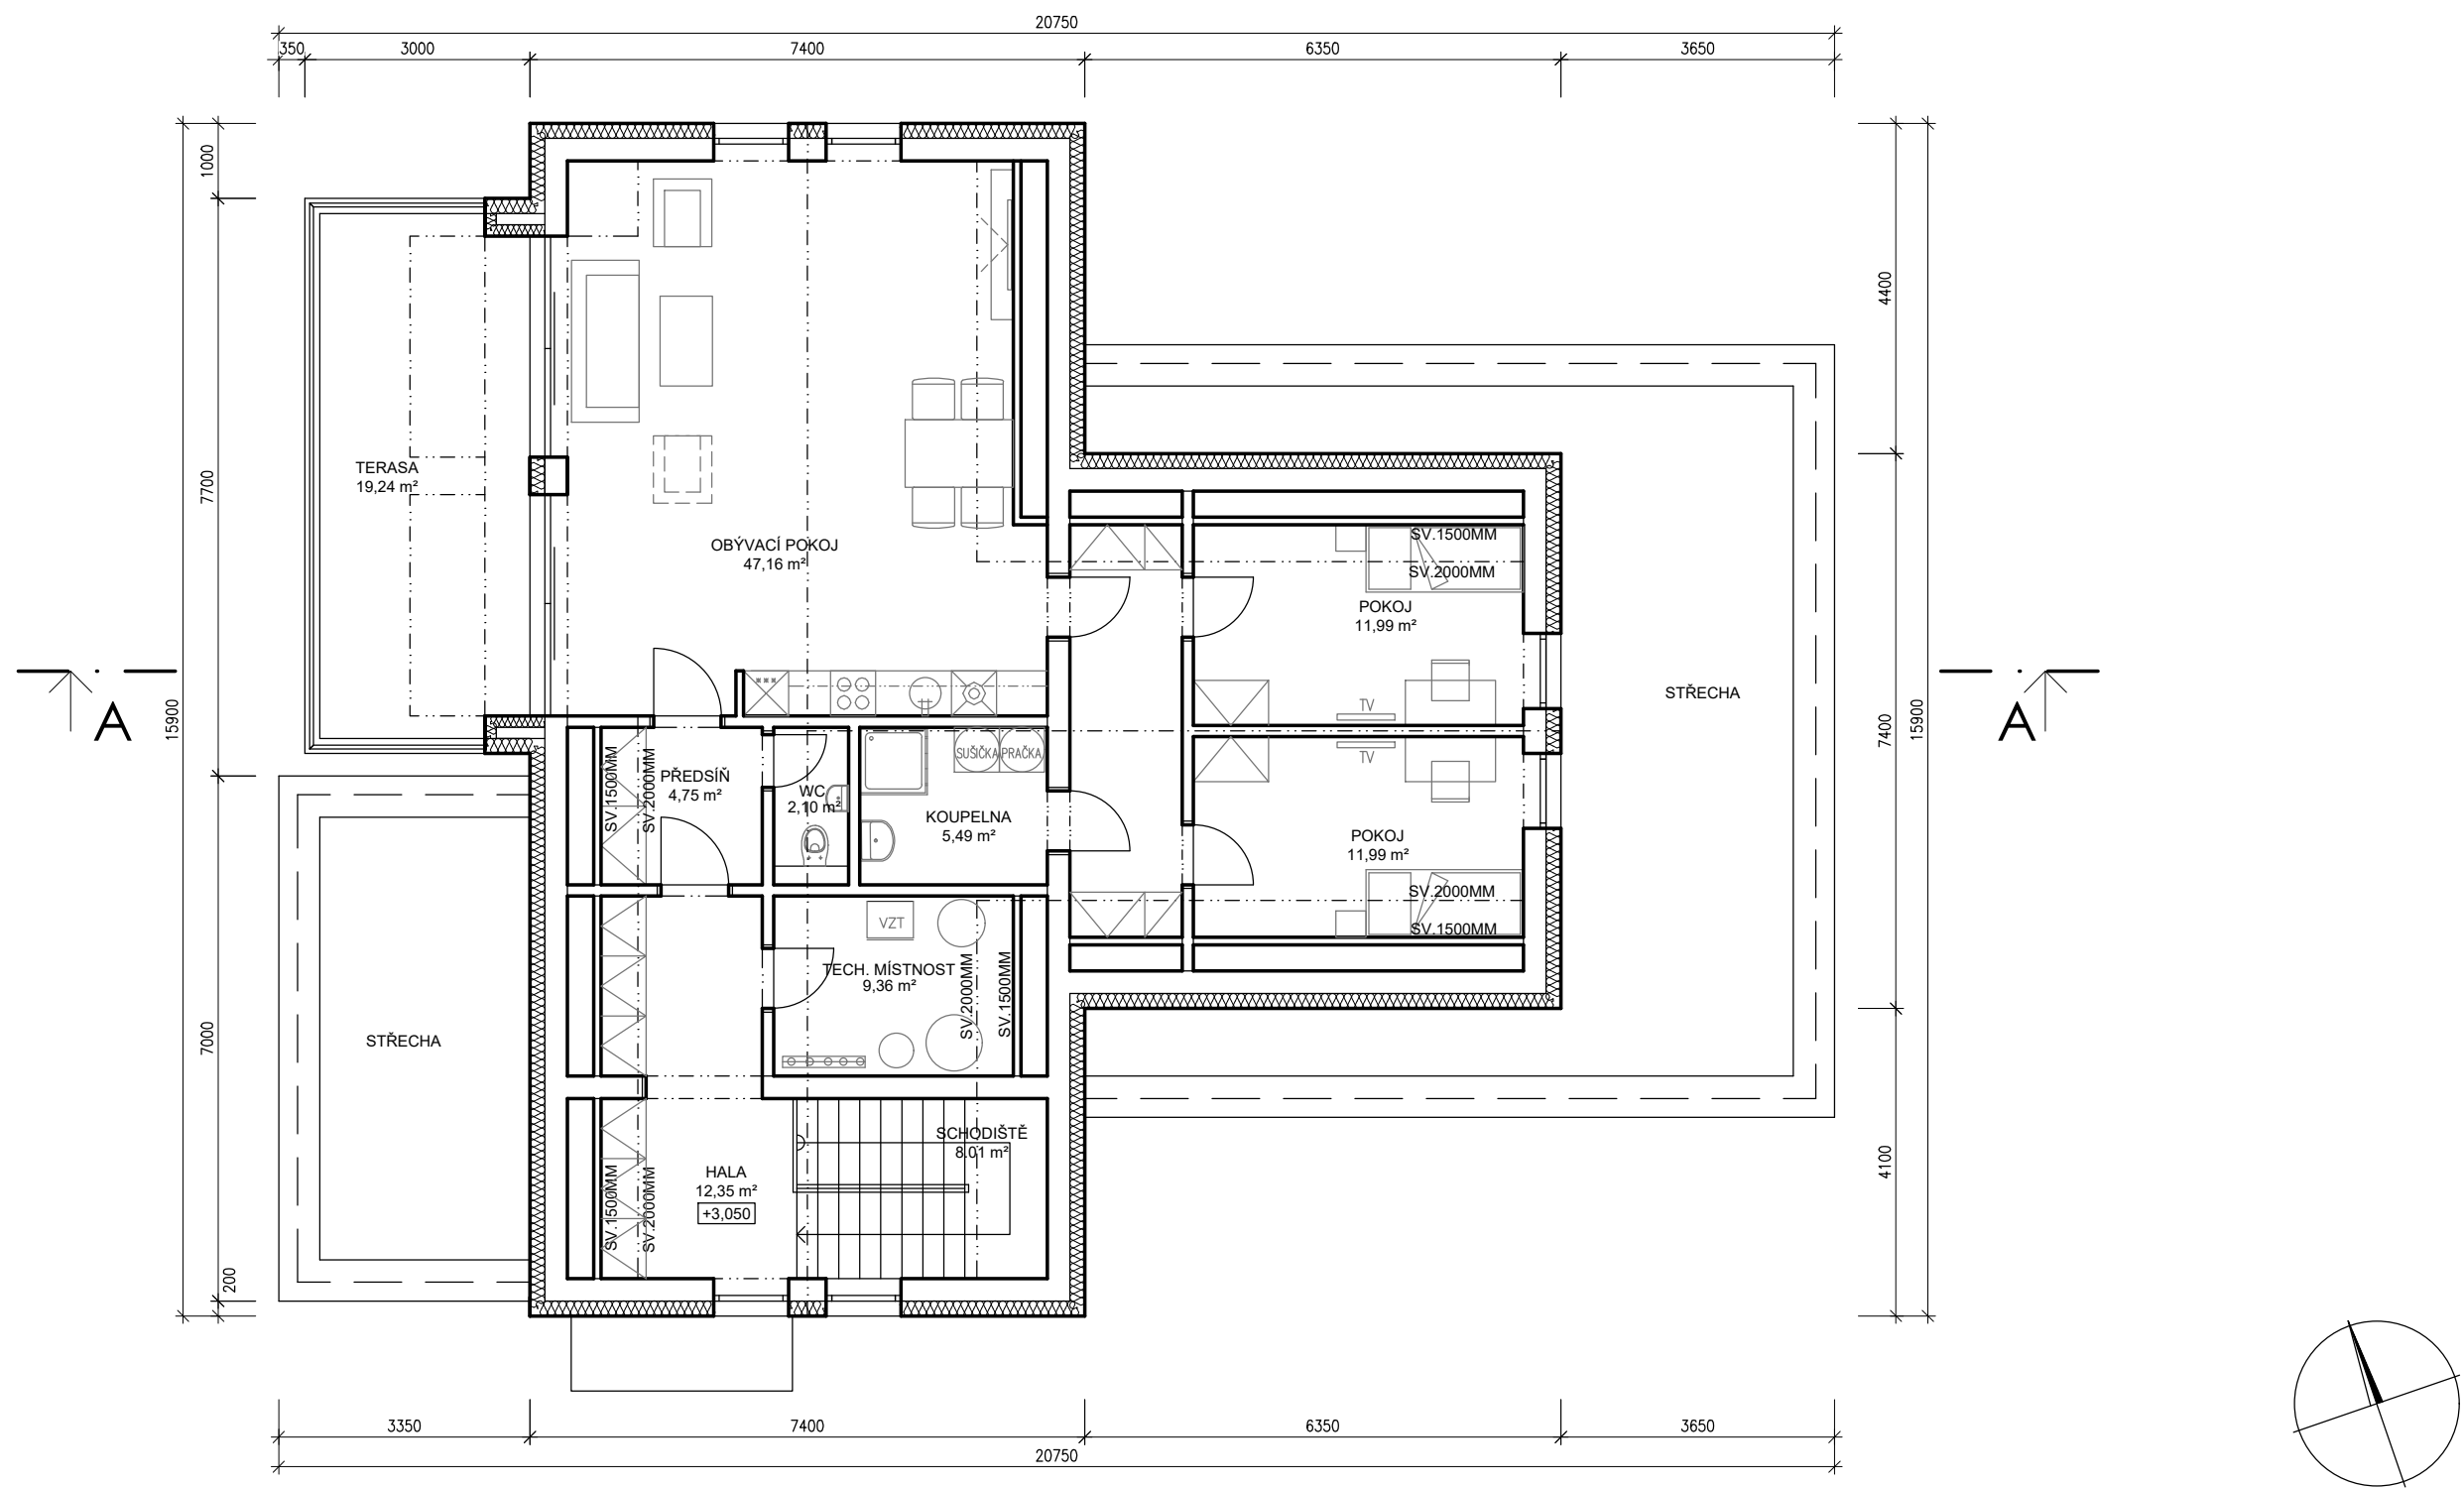

PROJEKTANT		AUTORIZOVANÝ ARCHITEKT		ING.ARCH.PETR HOLUB	
 JHLAA s.p.s. r.o. Minoritské náměstí 11, 586 01 Jihlava		VEDOUcí PROJEKTANT		TOMÁŠ DOHNAL	
		VYPRACOVAL		TOMÁŠ DOHNAL	
INVESTOR		AKCE		TRANSFORMACE DOMOVA ČERNOVICE-LIDMAŇ XV. - LUKA NAD JIHLAVOU	
KRAJ VYSOČINA,		STUPEŇ PD		STAVEBNÍ ZÁMĚR	
ŽIŽKOVA 57,		ZAKÁZKOVÉ ČÍSLO		02-25-Z	
JIHLAVA 586 01		NÁZEV VÝKRESU		2. NADZEMNÍ PODLAŽÍ	
STAVEBNÍ OBJEKT		PROFESE		MĚŘÍTKO	
2.2.0.4.CHB		STAVEBNÍ ČÁST		1:100	
		FORMÁT		2x A4	
		ČÍSLO VÝKRESU		2.102	
		DATUM		03/2025	