


SCHÉMATICKÝ ŘEZ A-A

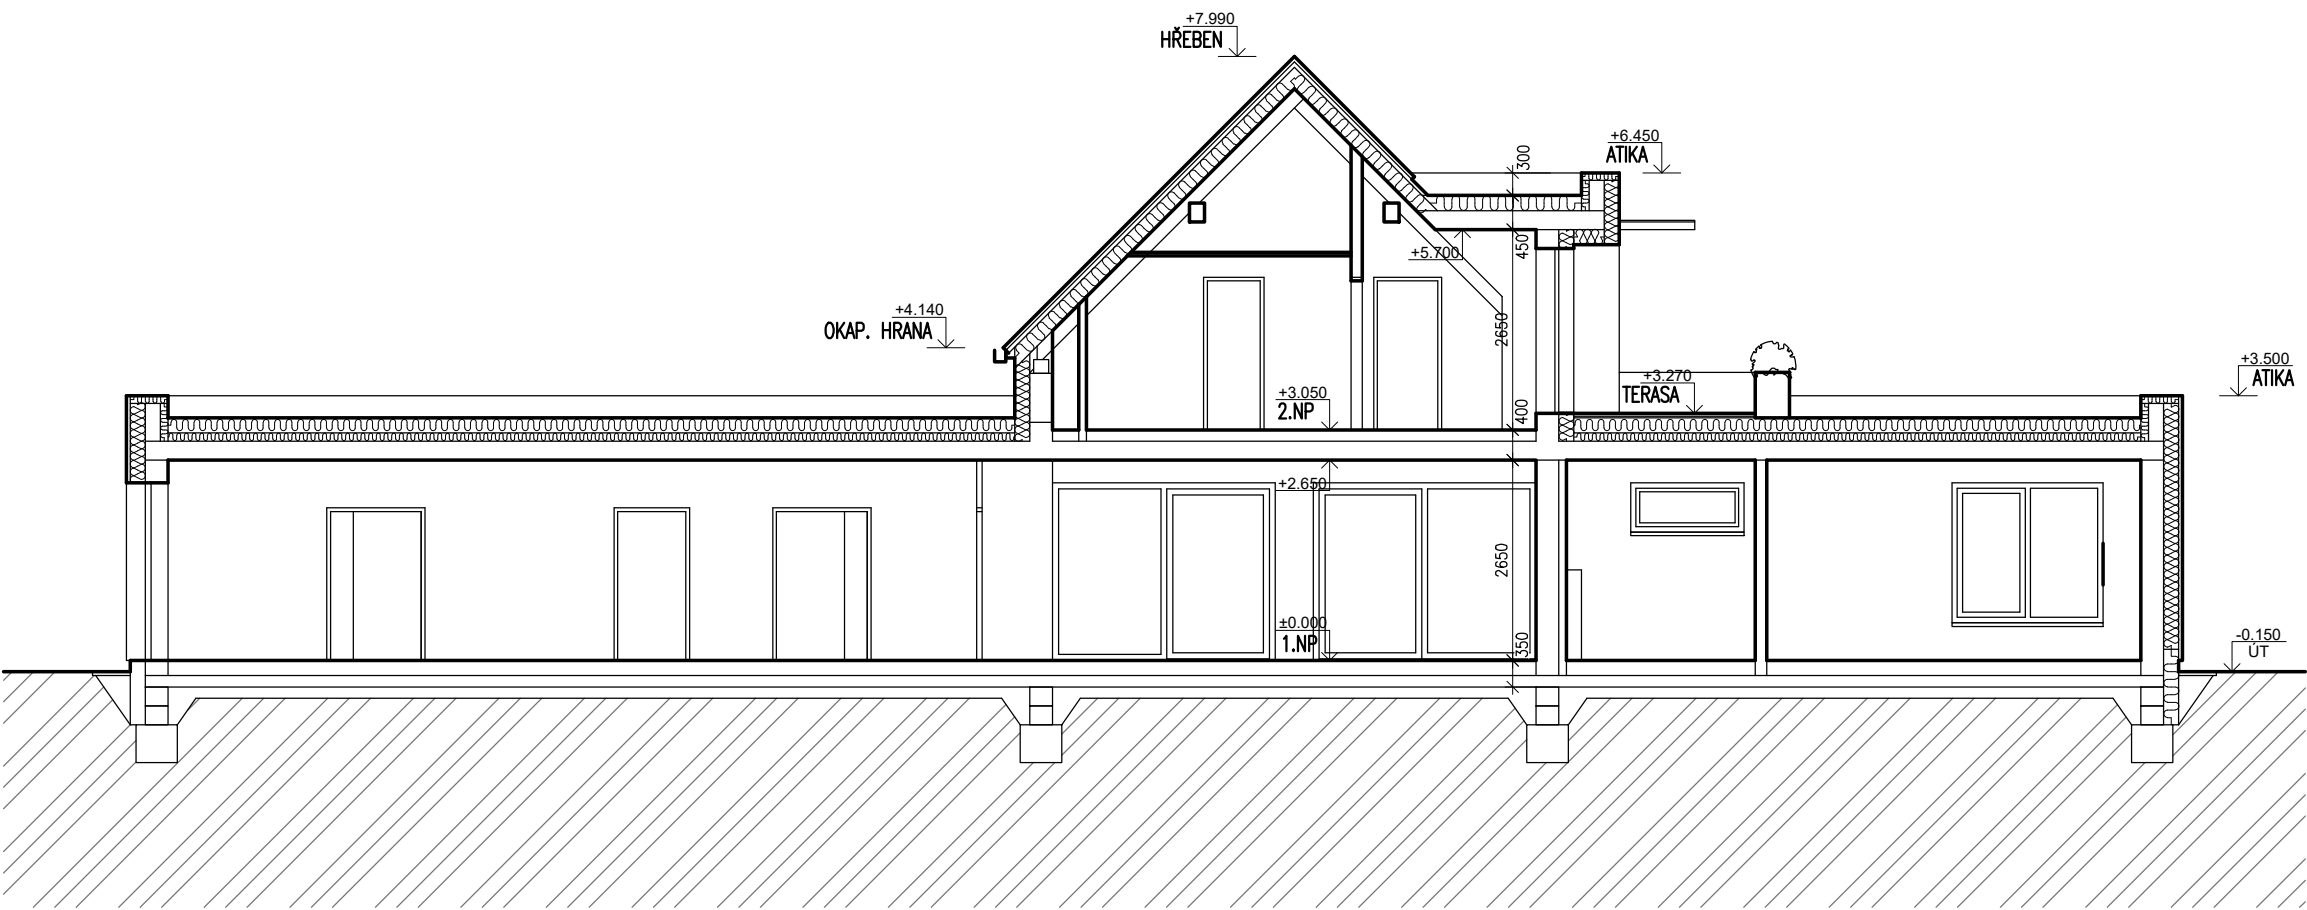

<div>PROJEKTANT</div> <div><div><div></div><div>ARTPROJEKT</div></div><div>JHLAAspolsr.o. Minoritské náměstí 11, 586 01 Jihlava</div></div>				AUTORIZOVANÝ ARCHITEKT		ING.ARCH.PETR HOLUB					
				VEDOUČÍ PROJEKTANT		TOMÁŠ DOHNAL					
				VYPRACOVAL		TOMÁŠ DOHNAL					
INVESTOR KRAJ VYSOČINA, ŽIŽKOVA 57, JIHLAVA 586 01		AKCE		TRANSFORMACE DOMOVA ČERNOVICE-LIDMAŇ XV. - LUKA NAD JIHLAVOU - DOMOV PRO OSOBY SE ZDRAVOTNÍM POSTIŽENÍM							
		STUPEŇ PD		STAVEBNÍ ZÁMĚR		ZAKÁZKOVÉ ČÍSLO		02-25-Z	DATUM	03/2025	
STAVEBNÍ OBJEKT		PROFESE		MĚŘÍTKO		FORMÁT		NÁZEV VÝKRESU		ČÍSLO VÝKRESU	
2.2.0.4.DOZP		STAVEBNÍ ČÁST		1:100		2xA4		SCHÉMATICKÝ ŘEZ A-A		1.103	