



POHLED ZÁPADNÍ

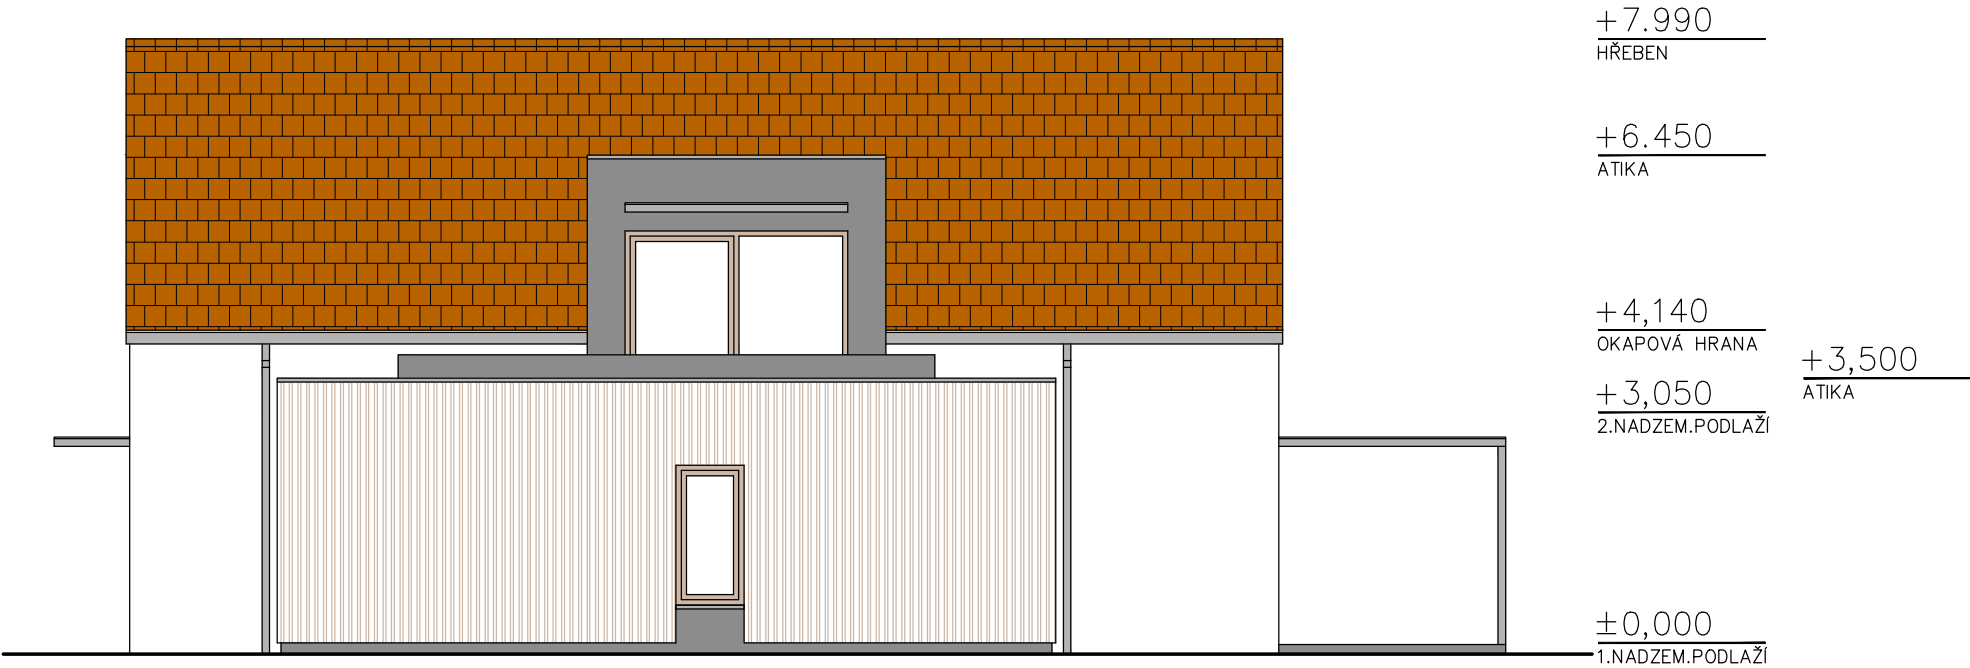

POHLED VÝCHODNÍ

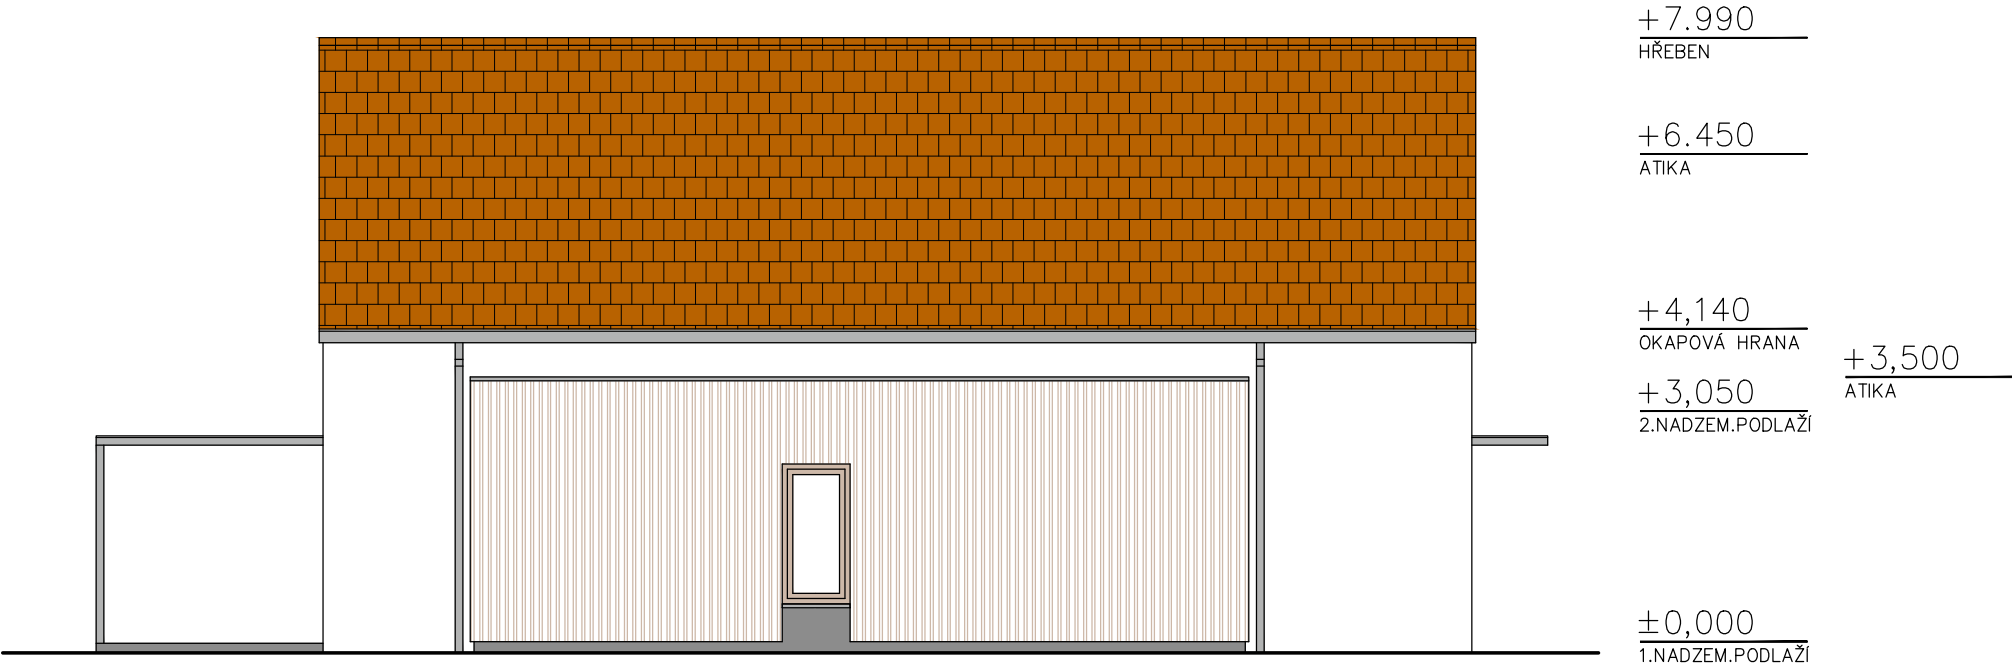

LEGENDA MATERIÁLŮ

- PROBARVENÁ OMÍTKA
BAREVNÝ ODSTÍN: LOMENÁ BÍLÁ
- PROBARVENÁ OMÍTKA
BAREVNÝ ODSTÍN: ŠEDÁ
- DŘEVĚNÝ OBKLAD
- ZÁMEČNICKÉ A KLEMPÍŘSKÉ PRVKY
BAREVNÝ ODSTÍN: SVĚTLÉ ŠEDÁ
- KERAMICKÉ STŘEŠ.TAŠKY
BAR.ODSTÍN: ENGOBA ČERVENÁ

<div>PROJEKTANT</div> <div><div><div></div><div>ARTPROJEKT</div></div><div>JHLAA spol.s r.o. Minoritské náměstí 11. 586 01 Jihlava</div></div>				AUTORIZOVANÝ ARCHITEKT		ING.ARCH.PETR HOLUB		
				VEDOUČÍ PROJEKTANT		TOMÁŠ DOHNAL		
				VYPRACOVAL		TOMÁŠ DOHNAL		
INVESTOR KRAJ VYSOČINA, ŽIŽKOVA 57, JIHLAVA 586 01			AKCE TRANSFORMACE DOMOVA ČERNOVICE-LIDMAŇ XV. - LUKA NAD JIHLAVOU - DOMOV PRO OSOBY SE ZDRAVOTNÍM POSTIŽENÍM					
			STUPEŇ PD STAVEBNÍ ZÁMĚR		ZAKÁZKOVÉ ČÍSLO 02-25-Z		DATUM 03/2025	
STAVEBNÍ OBJEKT 2.2.0.4.DOZP		PROFESE STAVEBNÍ ČÁST		MĚŘÍTKO 1:100	FORMÁT 2xA4	NÁZEV VÝKRESU POHLED ZÁPADNÍ, VÝCHODNÍ		ČÍSLO VÝKRESU 1.105