



POHLED SEVERNÍ

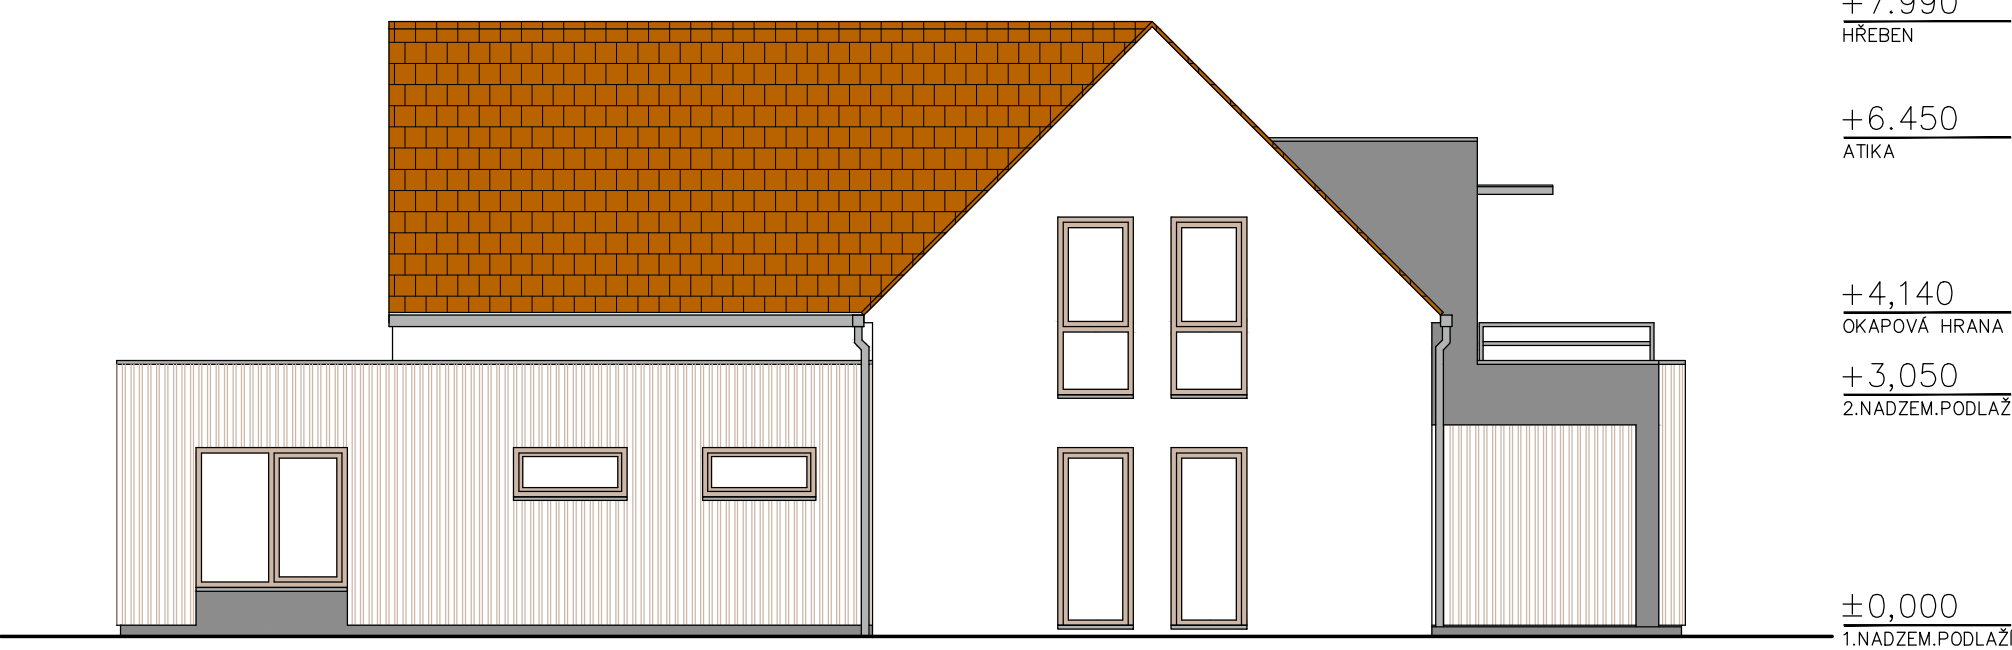


POHLED JIŽNÍ

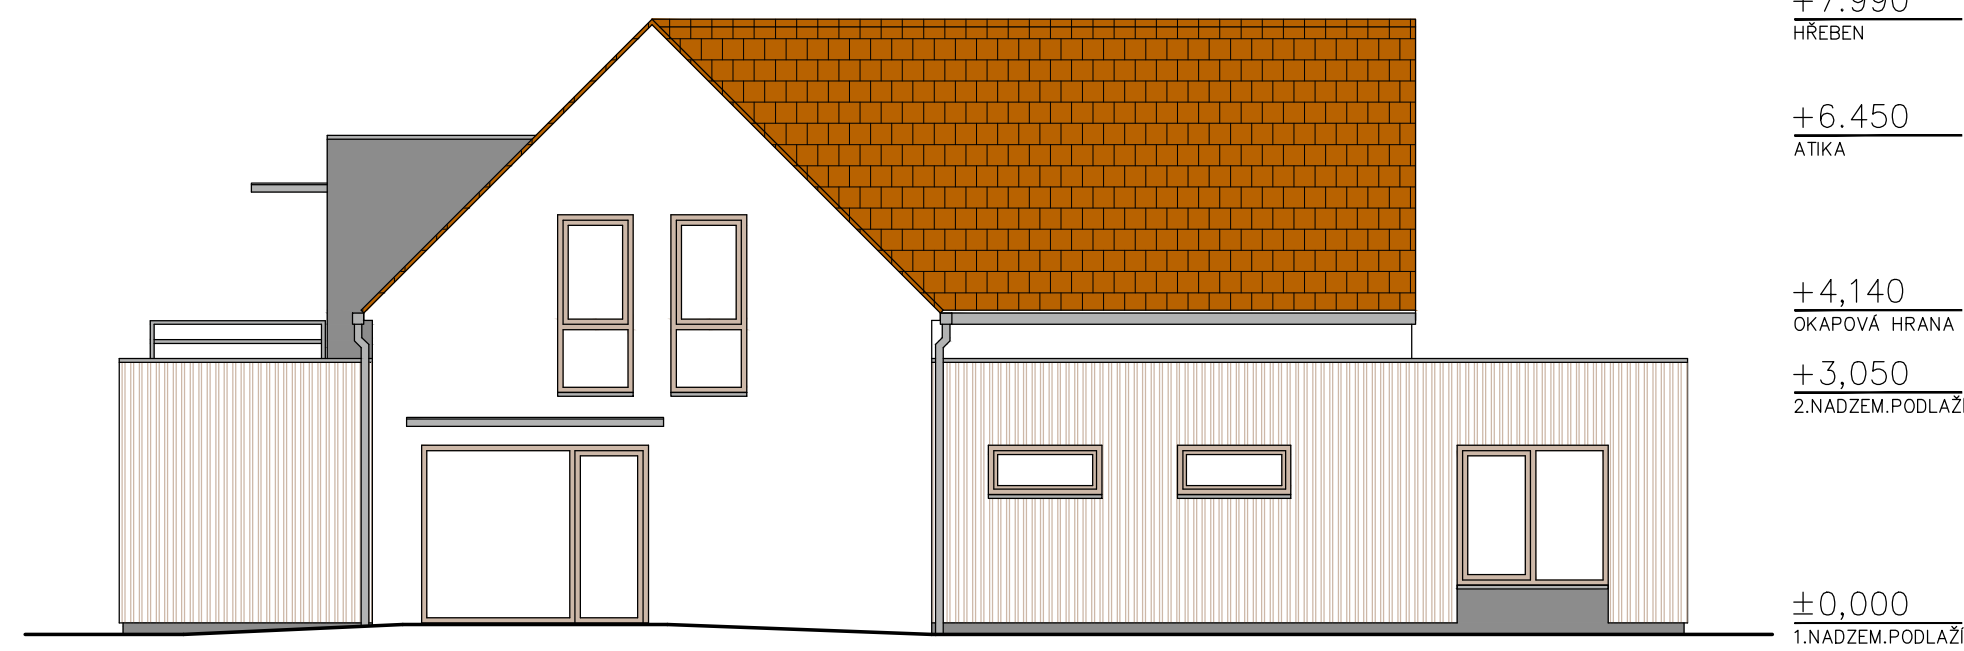

LEGENDA MATERIÁLŮ

- PROBARVENÁ OMÍTKA
BAREVNÝ ODSŤÍN: LOMENÁ BÍLÁ
- PROBARVENÁ OMÍTKA
BAREVNÝ ODSŤÍN: ŠEDÁ
- DŘEVĚNÝ OBKLAD
- ZÁMEČNICKÉ A KLEMPÍŘSKÉ PRVKY
BAREVNÝ ODSŤÍN: SVĚTLÉ ŠEDÁ
- KERAMICKÉ STŘEŠ.TAŠKY
BAR.ODSŤÍN: ENGOBA ČERVENÁ

PROJEKTANT				AUTORIZOVANÝ ARCHITEKT			
 ARTPROJEKT JIHLAVA spol.s r.o. Minoritské náměstí 11, 586 01 Jihlava				ING.ARCH.PETR HOLUB			
				VEDOUcí PROJEKTANT			
				TOMÁŠ DOHNAL			
INVESTOR				VYPRACOVAL			
KRAJ VYSOČINA, ŽIŽKOVA 57, JIHLAVA 586 01				TOMÁŠ DOHNAL			
AKCE				STUPEŇ PD			
TRANSFORMACE DOMOVA ČERNOVICE-LIDMAŇ XV. - LUKA NAD JIHLAVOU - CHRÁNĚNÉ BYDLENÍ				STAVEBNÍ ZÁMĚR			
ZAKÁZKOVÉ ČÍSLO		02-25-Z		DATUM		03/2025	
STAVEBNÍ OBJEKT		PROFESE		MĚŘÍTKO		NÁZEV VÝKRESU	
2.2.0.4.CHB		STAVEBNÍ ČÁST		1:100		POHLED JIŽNÍ, SEVERNÍ	
				FORMÁT		ČÍSLO VÝKRESU	
				2x A4		2.104	