



2. NADZEMNÍ PODLAŽÍ

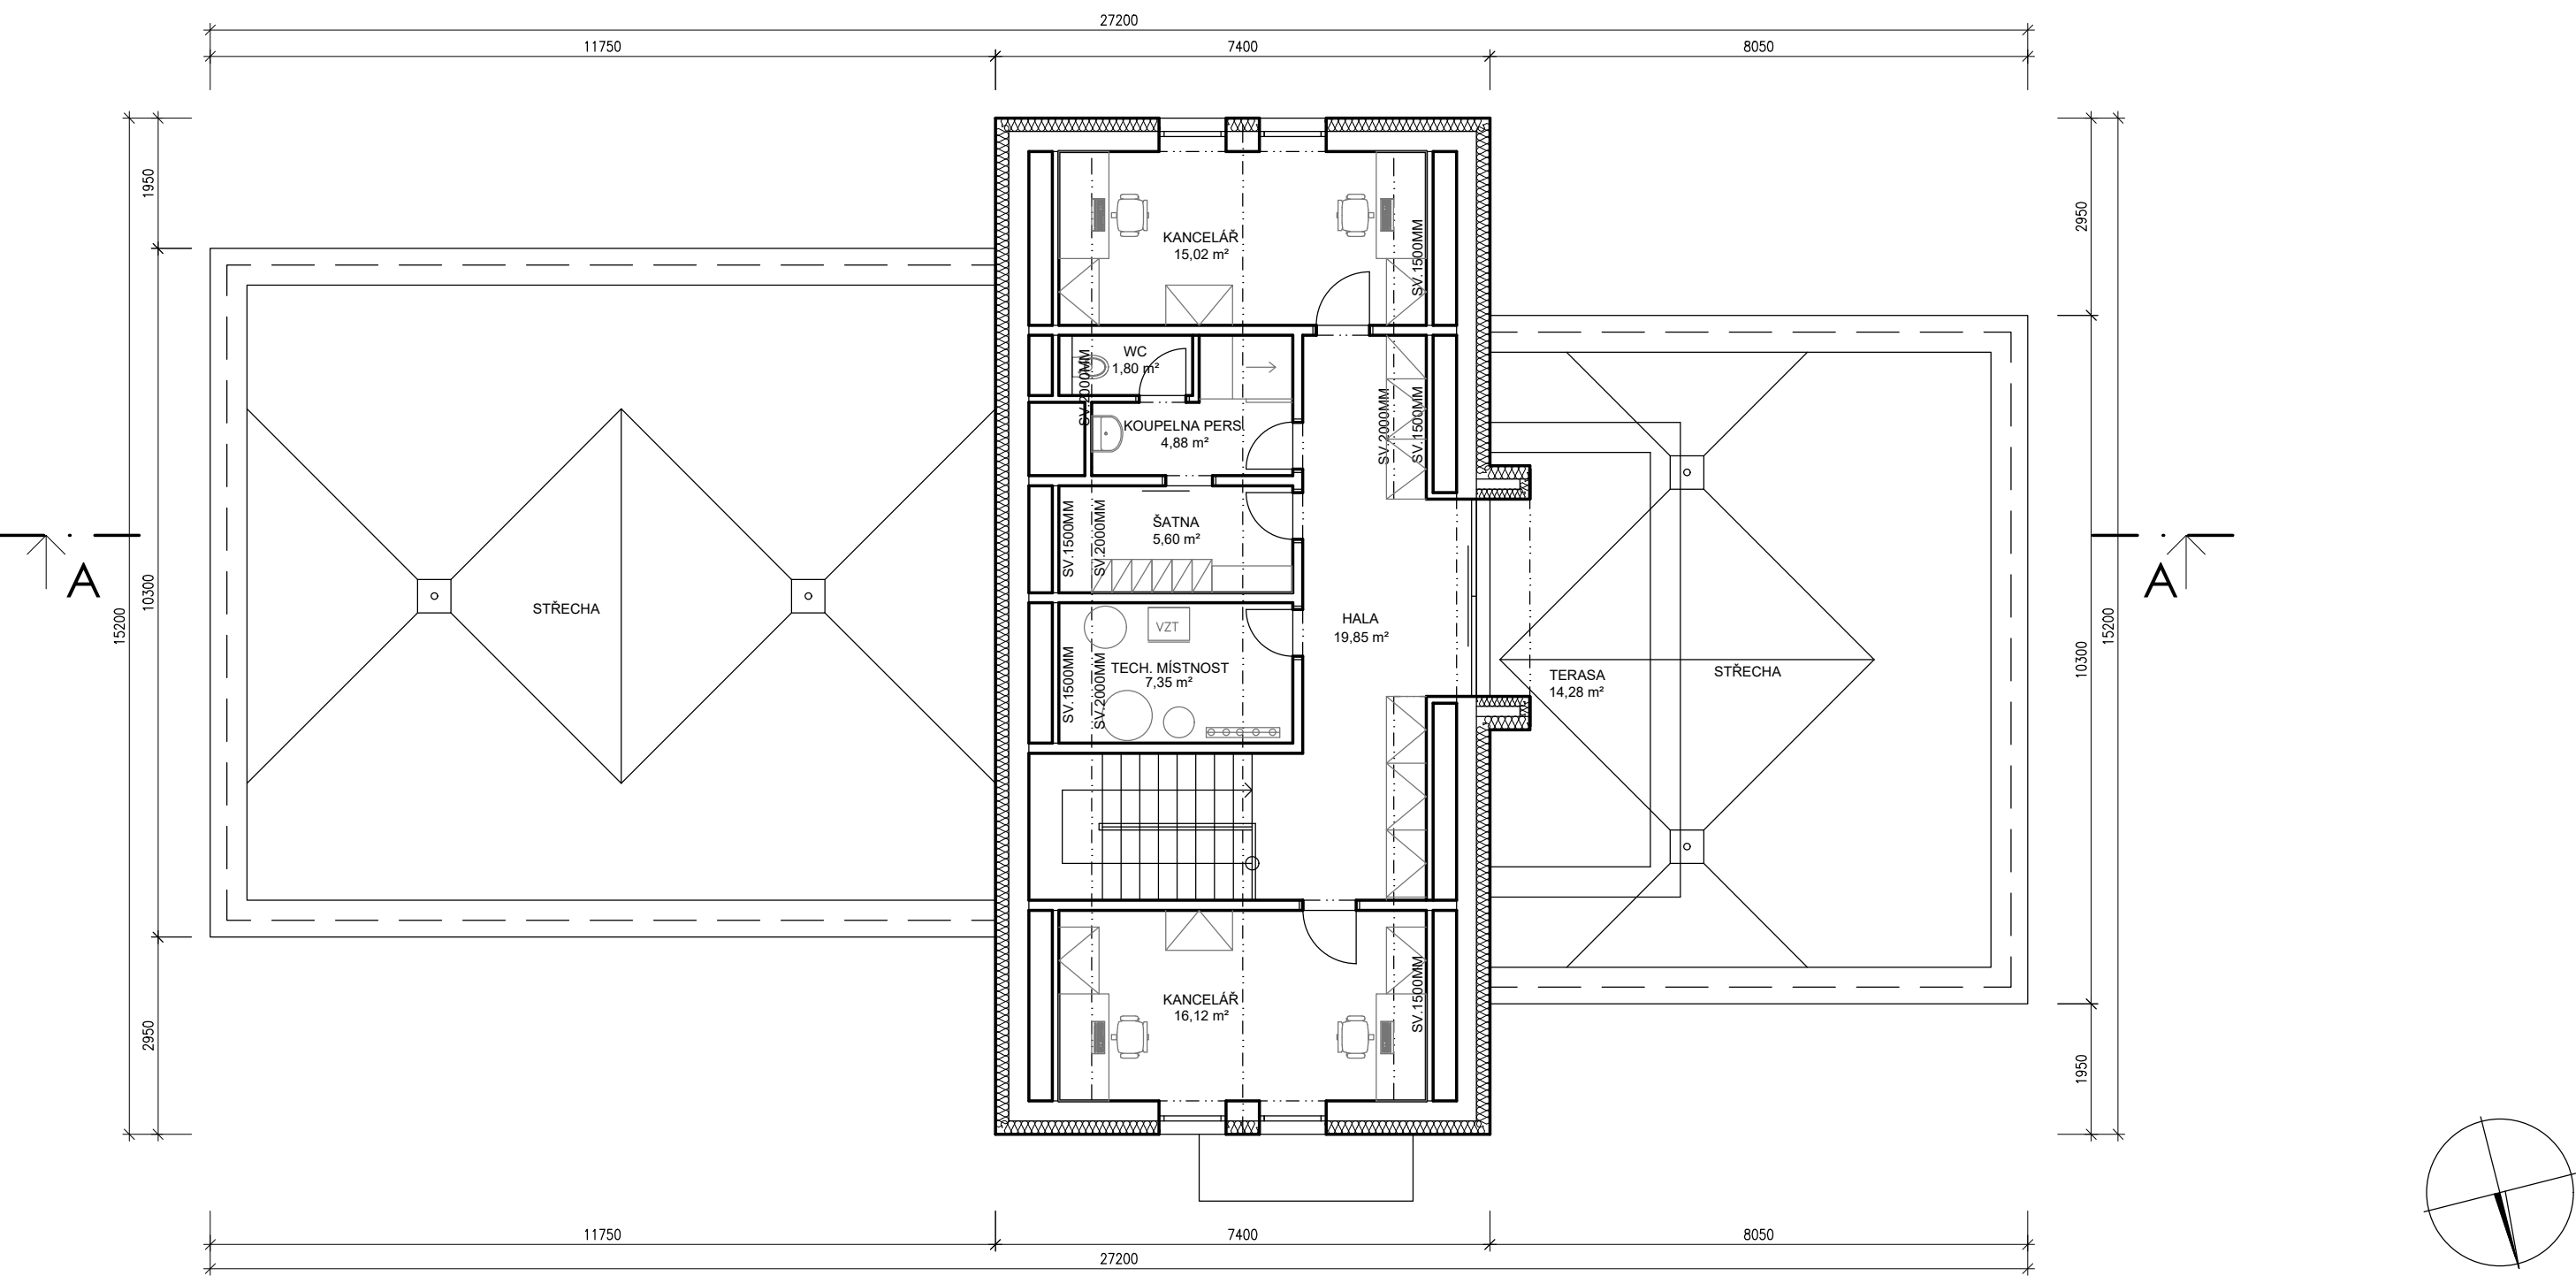

PROJEKTANT				AUTORIZOVANÝ ARCHITEKT			
 JHLAA spol.s r.o. Minoritské náměstí 11, 586 01 Jihlava				ING.ARCH.PETR HOLUB			
				VEDOUČÍ PROJEKTANT			
				TOMÁŠ DOHNAL			
INVESTOR				VYPRACOVAL			
KRAJ VYSOČINA, ŽITKOVA 57, JIHLAVA 586 01				TOMÁŠ DOHNAL			
AKCE				TRANSFORMACE DOMOVA ČERNOVICE-LIDMAŇ XV. - LUKA NAD JIHLAVOU			
STUPEŇ PD				- DOMOV PRO OSOBY SE ZDRAVOTNÍM POSTIŽENÍM			
STAVEBNÍ ZÁMĚR				ZAKÁZKOVÉ ČÍSLO		02-25-Z	
STAVEBNÍ OBJEKT		PROFES		MĚŘÍTKO		NÁZEV VÝKRESU	
2.2.0.4.DOZP		STAVEBNÍ ČÁST		1:100		2. NADZEMNÍ PODLAŽÍ	
				FORMÁT		ČÍSLO VÝKRESU	
				2x A4		1.102	