



pohled severovýchodní

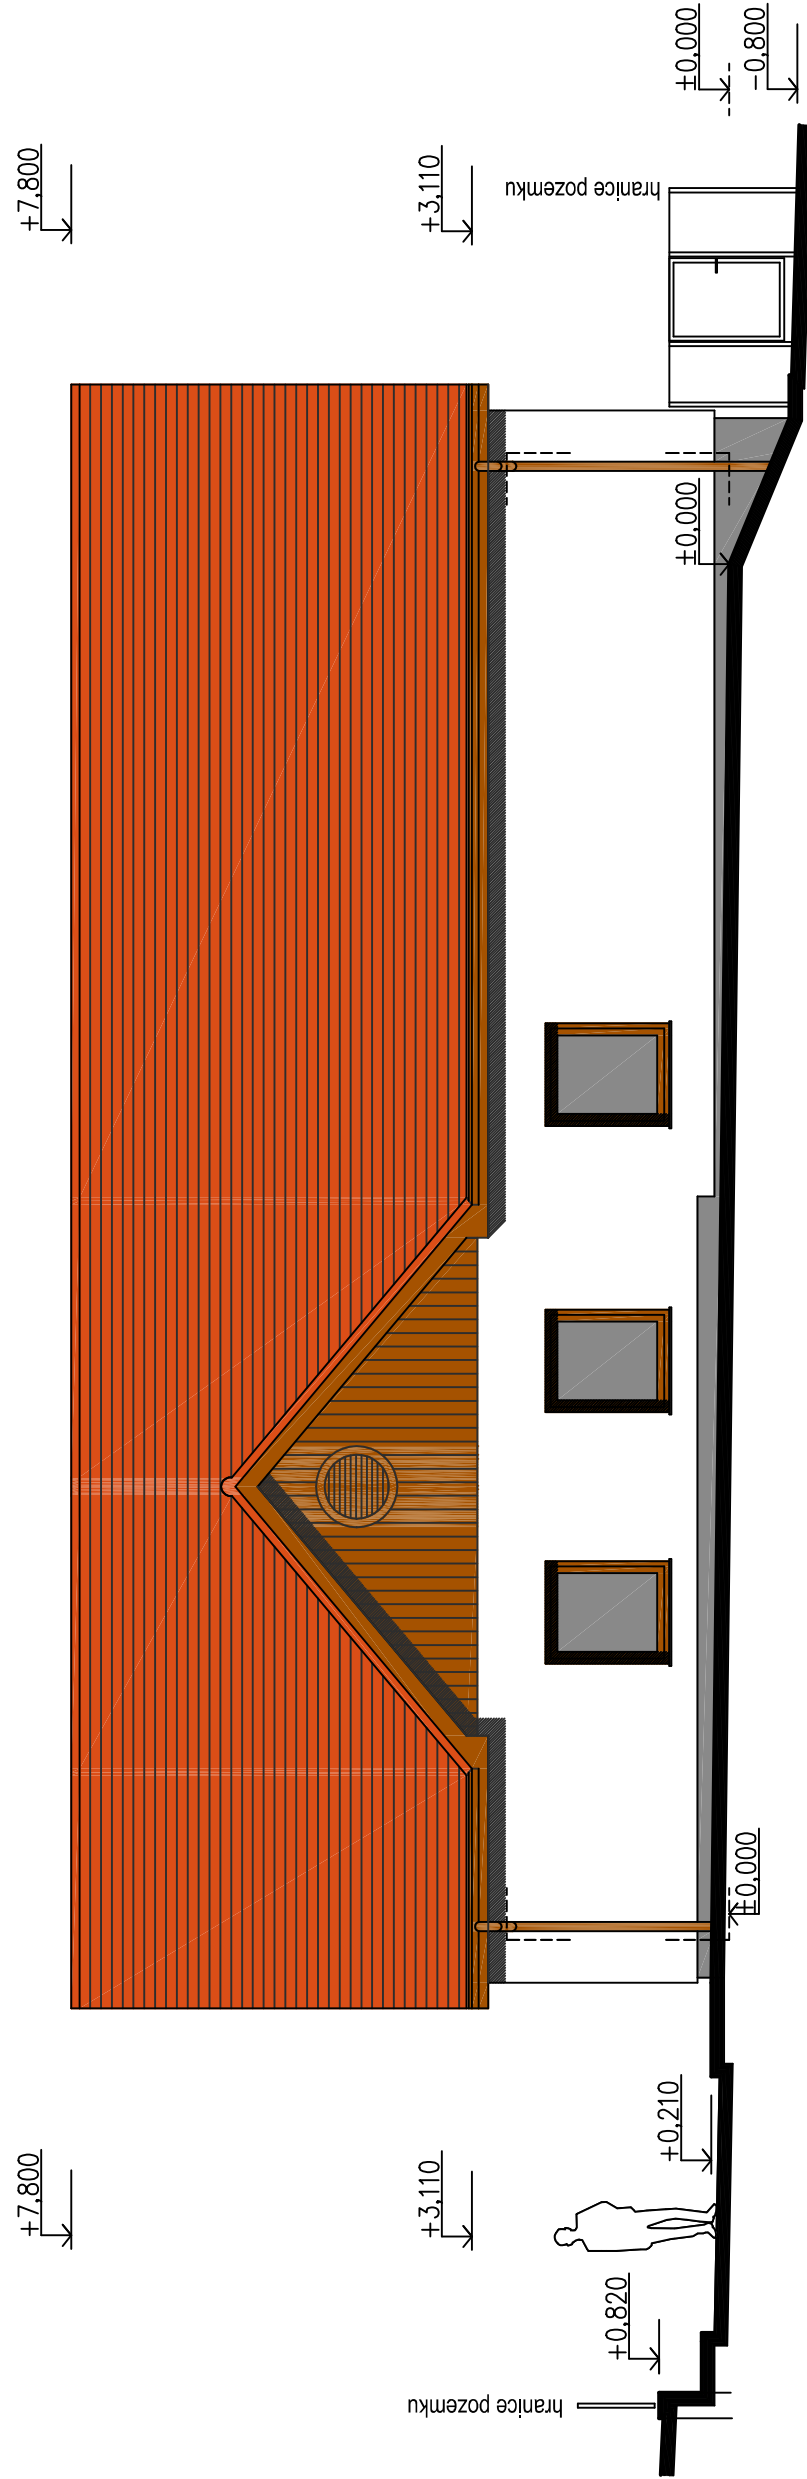

pohled severzápadní

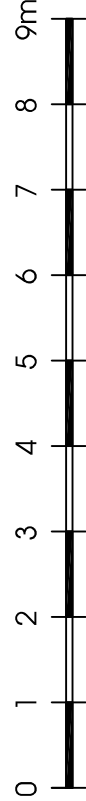

## 07 pohledy 1

*Libor Pávek*

**oříd**  
ATELIER **oříd**  
BRNĚNSKÁ 48, 586 01 JIHLAVA

TEL: 567 307 779  
603 502 457  
IČO: 18197621  
DIČ: CZ18197621

TRANSFORMACE DOMOVA ČERNOVICE - LIDMAŇ XIII. - NOVÁ ŘÍŠE - investiční záměr

OBJEKT S.O.1 - DOZP + denní aktivity měřítko 1: 125

Investor : KRAJ VYSOČINA, ŽIŽKOVA 1882/57, 58601 JIHLAVA

vypracoval : Ing. Milan Trnka, Atelier Alfa spol. s r.o., Jihlava, datum : duben 2025