

POZEMKY DOTČENÉ STAVBOU A SOUSEDÍCÍ SE STAVBOU				
pozemek par. č.	katastrální území	celková plocha pozemku dle KN	vlastníci, právo hospodařit s majetkem státu, jiní oprávnění správci majetku dle katastru nemovitostí	poznámka - vztah dotčení pozemku stavbou <i>(způsob dotčení pozemků je specifikován v části B)</i>
		m²		
1335/5	Radešinská Svratka (737569)	30425	Kraj Vysočina, Krajská správa a údržba silnic Vysočiny	hlavní stavební činnost sanace
2		673	Ing. Bárta Miroslav Špinar Hubert	budova a prostory dotčené sanací svahu
736		317		hlavní stavební činnost sanace
390/2		58	Obec Radešinská Svratka	hlavní stavební činnost sanace
97		86		hlavní stavební činnost sanace
1370/8		633		hlavní stavební činnost sanace
98		137	Kraj Vysočina, Krajská správa a údržba silnic Vysočiny	hlavní stavební činnost sanace
735/2		559	Ing. Bárta Miroslav Bártová Helena MDDr. Špinar Jiří	díleči zemní práce

LEGENDA:

Vzdušné vedení NN
Se sloupy, které budou částečně stabilizovány

Hranice pozemků dle KN

Parcelní čísla dle KN

Plochy dotčené stavbou a sanací svahu


Plocha dotčená stavebním sanačním zásahem

Stávající betonová svodidla u havárie zdi

Sanace havarijní zdi a nestabilního svahu
stávající narušená kamenná zeď bude postupně zcela rozebrána, strmé svahy v blízkosti základové spáry rodinného domu budou stabilizovány HEB profily a stříkaným betonem, stávající sloupy NN budou stabilizovány na úrovni základových poměrů, nově bude realizována gabionová zárubní zeď výšky až 2,5 m za betonovém základu, mocnost zdi bude 1,0 m, částečně budou osazena ochranná svodidla proti poškození zdi, konečné svahové úpravy budou provedeny částečně původním odkopem u krajnice komunikace bude osazen silniční obrubník.
Stavba nebude měnit šířkové uspořádání komunikace. Stavbou nebude proveden zásah do asfaltového krytu komunikace.
Stavba nevyvolá přeložky inženýrských sítí.

Vnější části obecní kanalizace - bez dotčení stavbou

ZÁKRES STAVBY DO KATASTRÁLNÍHO PODKLADU

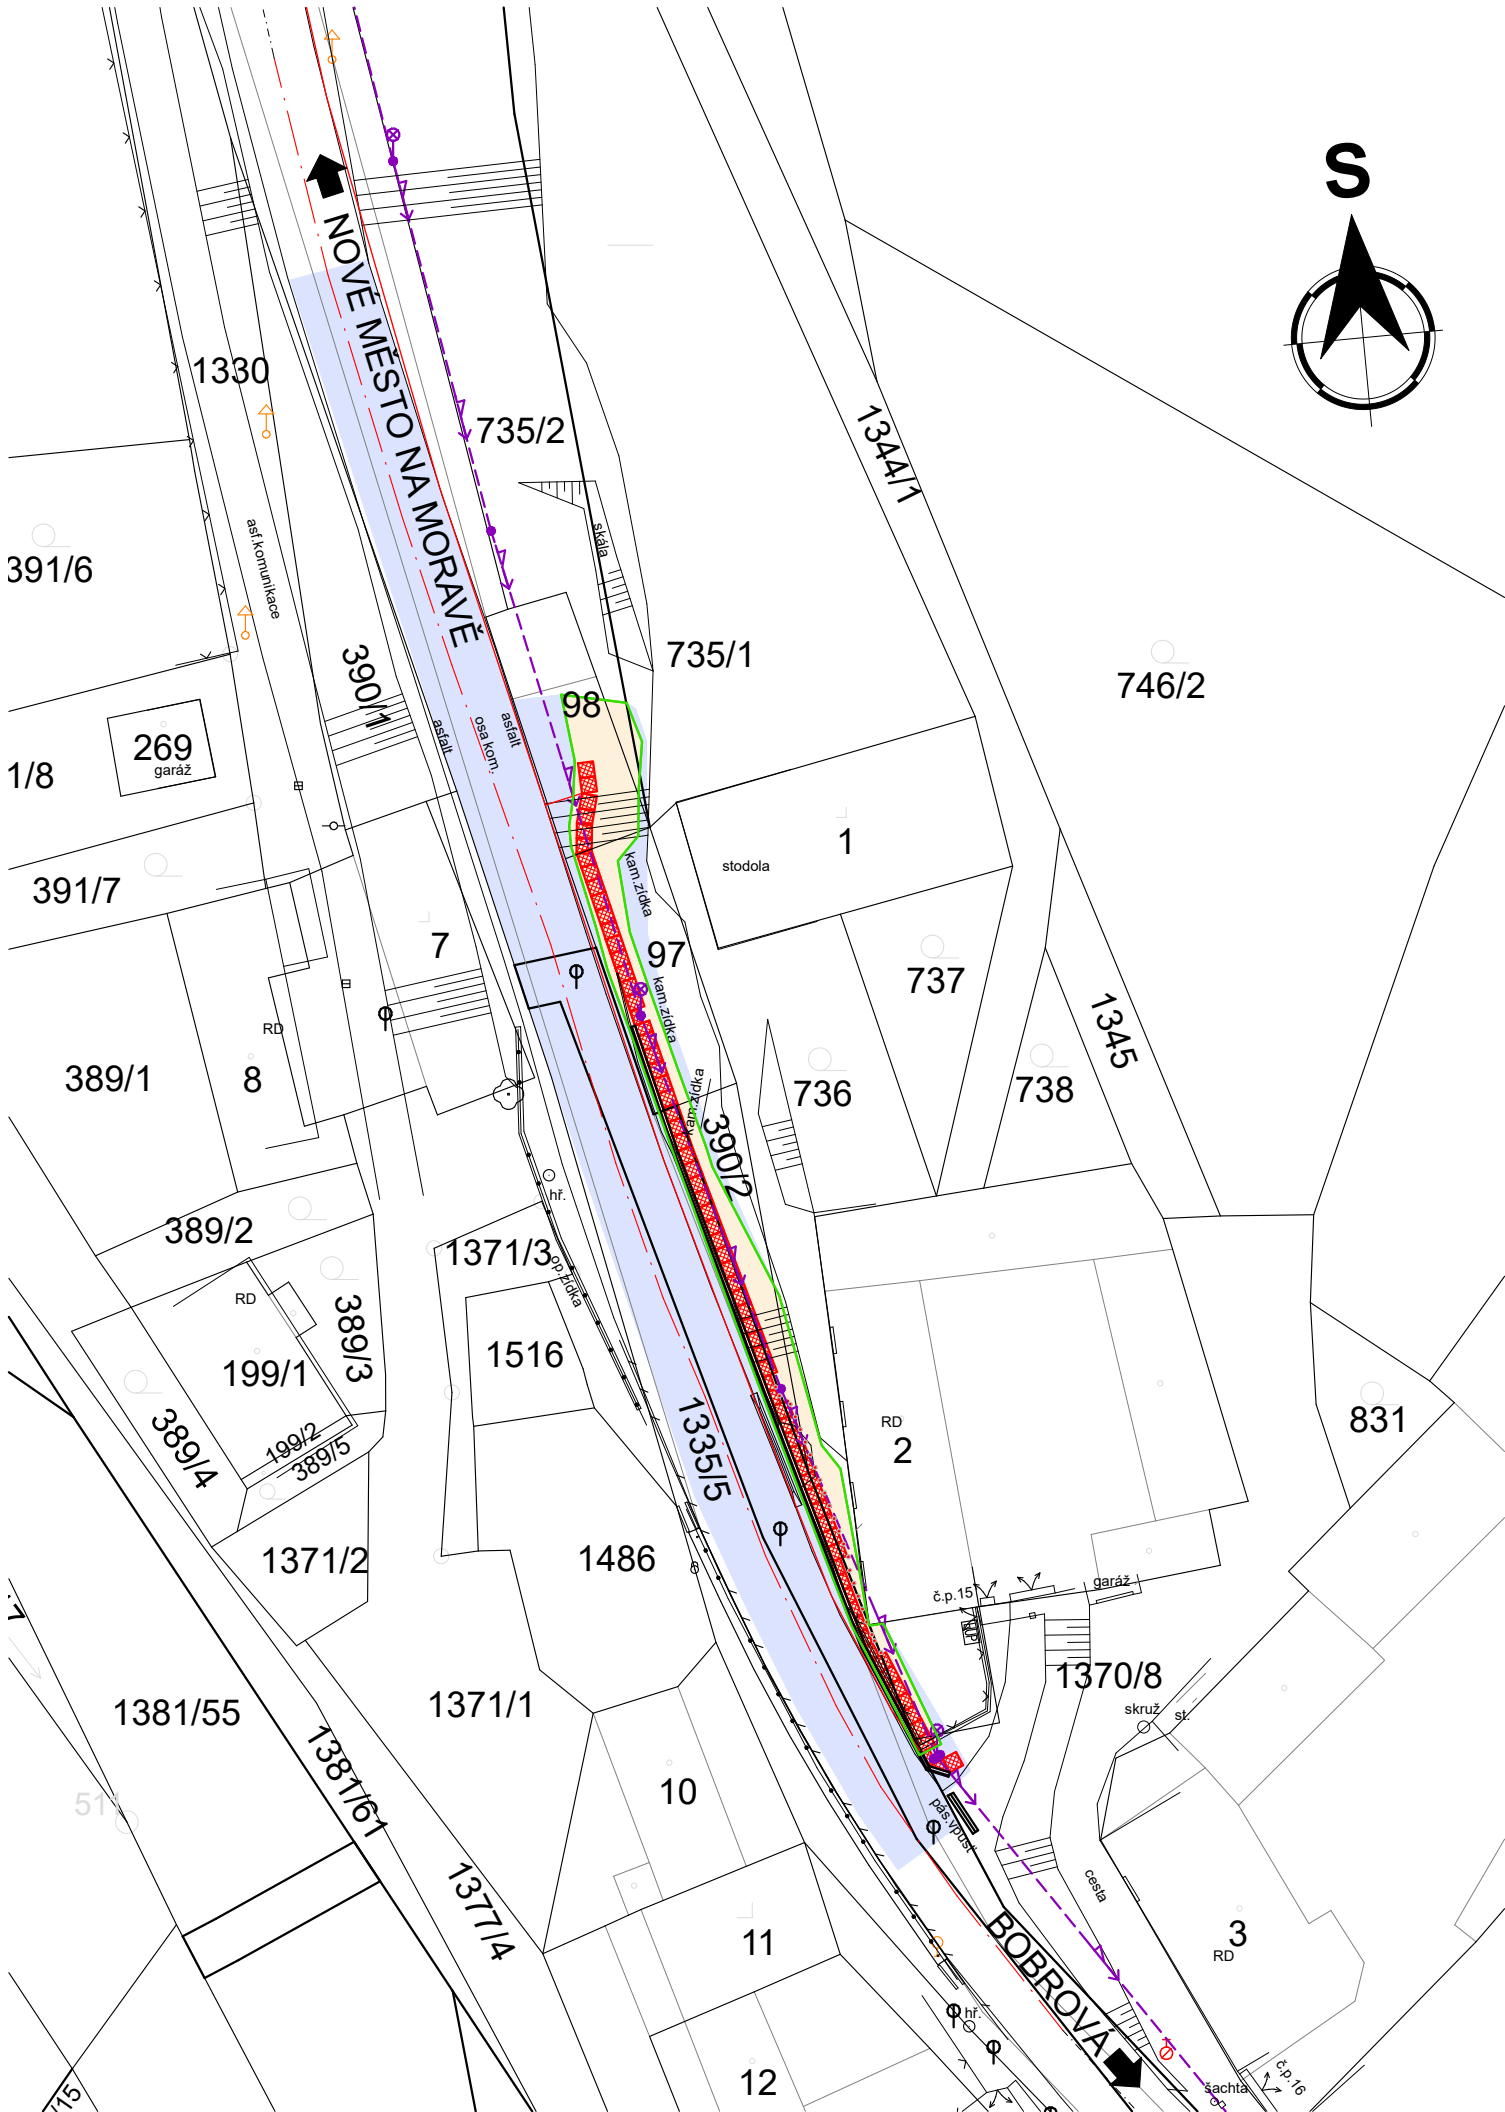

Souřadnicový systém JTSK, Výškový systém Bpv

Investor:

Krajská správa a údržba silnic Vysočiny, příspěvková organizace

Kosovská 1122/16

586 01 Jihlava

Vypracoval: Ing. Stanislav Štábl	Schválil: Ing. Stanislav Štábl	<div>●●● ING. STANISLAV ŠTÁBL</div> <div>APLIKOVANÁ A SPECIÁLNÍ GEOTECHNIKA</div> <div>Špitálka 49/8, 602 00 Brno iČ: 05995442 mob: +420 724 111 519 email: stanislav.stabl@gmail.com</div>
Číslo zakázky: S25-004	Datum: 04/2025	

Akce:	Stupeň dokumentace:	
II/360 Radešinská Svratka - zárubní zeď (havárie)	DSP/PDPS	
Objekt:	SO 101 - Sanace havarijní zdi	Měřítko: 1:500
Část:	KATASTRÁLNÍ SITUAČNÍ VÝKRES	Formát: 3xA4
Příloha:	C.2	
POUŽITÍ DOKUMENTACE SE ŘÍDÍ PŘÍSLUŠNOU SMLOUVOU O DÍLO. KOPIROVÁNÍ A ROZŠÍŘOVÁNÍ POUZE PO PÍSEMNÉM SOUHLASU ZPRACOVATELE ČÁSTI.		