


## CHODNÍK BETONOVÁ DLAŽBA

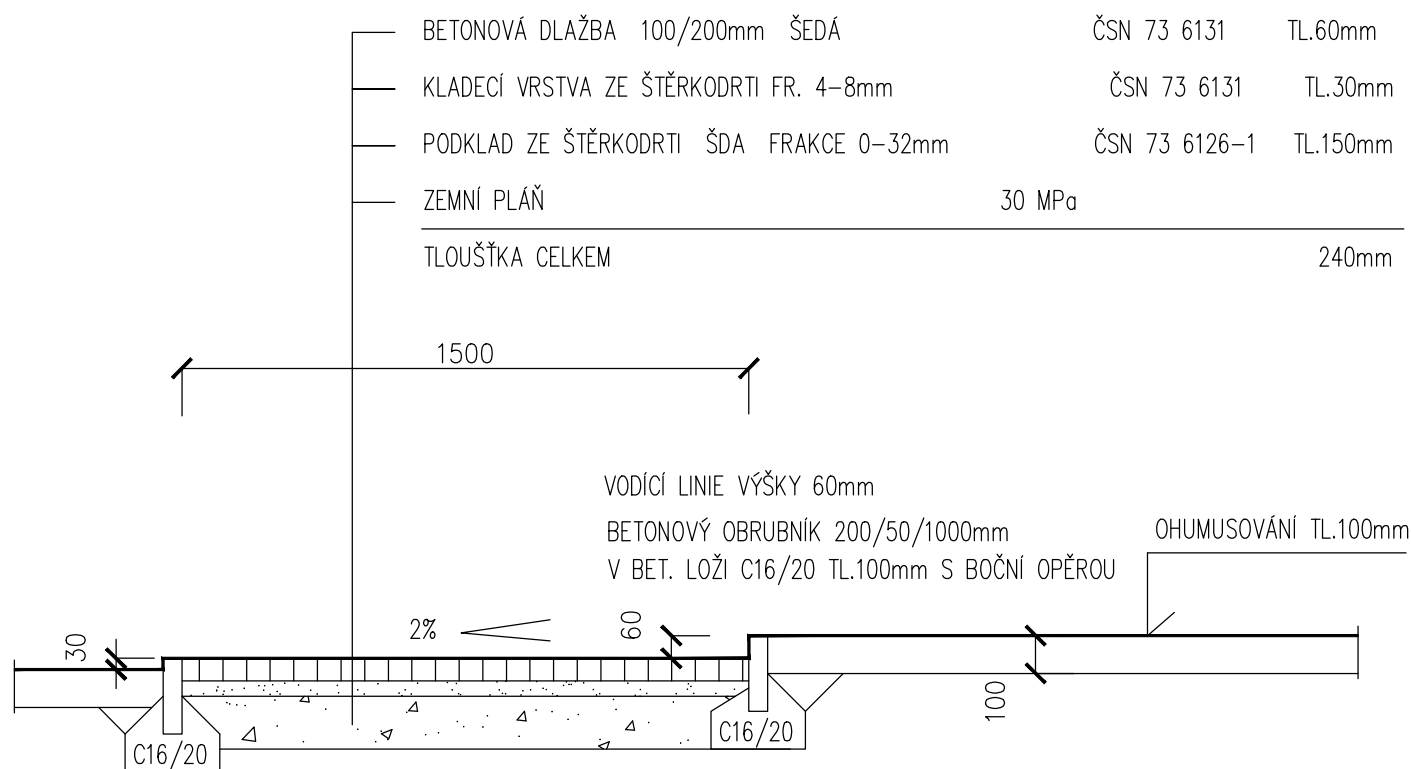

BETONOVÝ OBRUBNÍK 200/50/1000mm  
V BET. LOŽI C16/20 TL.100mm S BOČNÍ OPĚROU



GENERÁLNÍ PROJEKTANT

**PENTA PROJEKT s.r.o.**  
Mrštíkova 1166/12  
586 01 Jihlava  
IČ: 479 16 621  
+420 567 312 451  
www.pentaprojekt.cz  
penta@penta.ji.cz

INVESTOR

**Kraj Vysočina**  
Žižkova 1882/57  
586 01 Jihlava  
IČ: 708 90 749

HLAVNÍ ARCHITEKT PROJEKTU  
**Ing. arch. Jaromír Homolka, CSc.**  
HLAVNÍ INŽENÝR PROJEKTU  
**Jaroslav Krejčí**

ZPRACOVATEL ČÁSTI PD

**PENTA PROJEKT s.r.o.**  
Mrštíkova 1166/12  
586 01 Jihlava  
IČ: 479 16 621  
+420 567 312 451  
penta@penta.ji.cz

VEDOUcí PROJEKTANT  
**Ing. arch. Jaromír Homolka, CSc.**

VYPRACOVAL  
**Jaroslav Krejčí**

KONTROLOVAL  
**Jaroslav Krejčí**

ČÍSLO VÝKRESU

**D2.013-03**

ZAKÁZKOVÉ ČÍSLO

2024-35

REVIZE

**R00**

STUPEŇ PD

**DPS**

NÁZEV VÝKRESU

**Vzorový příčný řez chodníkem**

MĚŘÍTKO

1 : 20

FORMÁT

2x A4

DATUM

11 / 2024

AUTORIZAČNÍ RAZÍTKO

ČÍSLO PARÉ