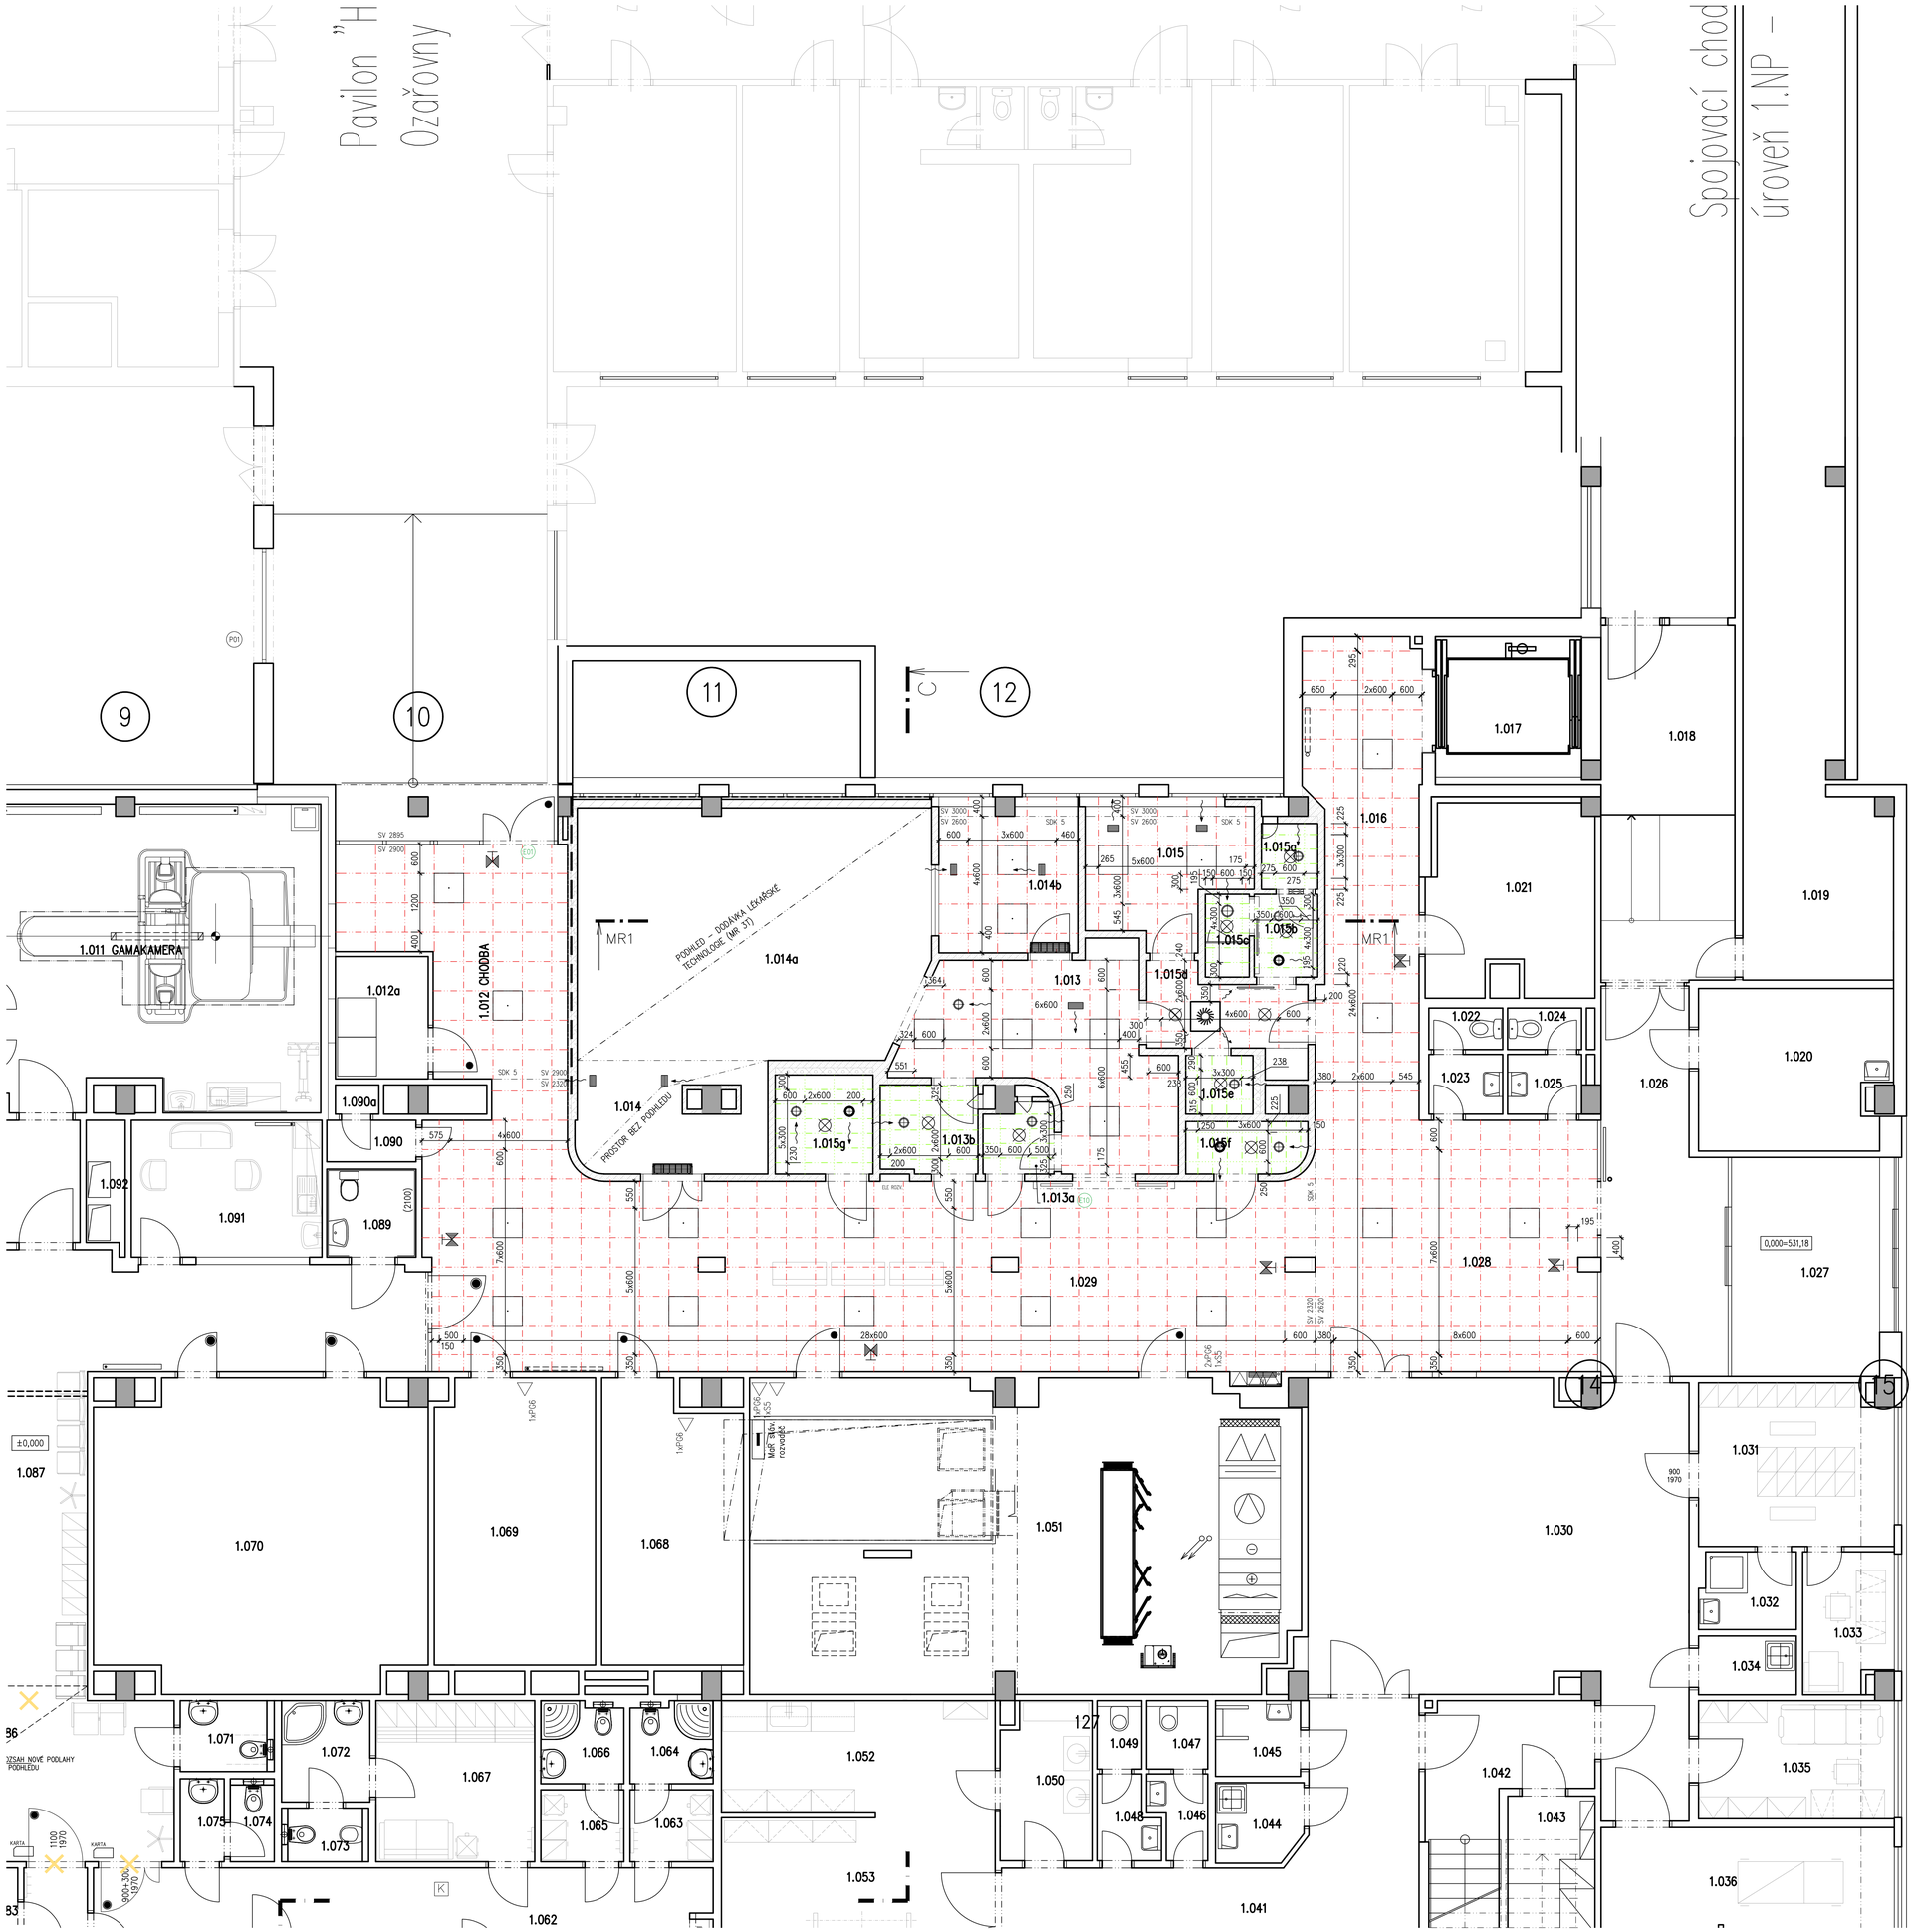

LEGENDA MÍSTNOSTÍ – NAVRHOVANÝ STAV

Č.M.	NÁZEV MÍSTNOSTI	PLOCHA (M2)	DRUH PODLAHY		POVRCH STĚN		STROP / PODHLED	S.V. PODHL.
1.012c	ROZVODNA SLP	4,80	STÁV.		STÁV.		STÁV.	
1.013	PŘÍPRAVNA	17,40	PVC EL. VODIVÉ	P2	NATĚR	PU21 + PU5	RASTR R8D	2,60
1.013a	BOX 1	2,00	PVC EL. VODIVÉ – NEPŘIPOJENÉ !	P5	NATĚR	PU21 + PU5	RASTR R8L	2,40
1.013b	BOX 2	3,35	PVC EL. VODIVÉ – NEPŘIPOJENÉ !	P5	NATĚR	PU21 + PU5	RASTR R8L	2,40
1.014	TECHNICKÝ PROSTOR MR	8,20	PVC EL. VODIVÉ	P2	NATĚR	PU21, N1c	–	–
1.014a	MR 3T	30,20	NÁŠLAPNÁ VRSTVA – DODÁVKA LT	P3	NÁTĚR	PU21, N1c	DODÁVKA STROJE MR	
1.014b	OVLADOVNA	9,00	PVC EL. VODIVÉ	P2	NÁTĚR	PU21, N1c	RASTR R8D	2,60/ 2,90
1.015	MÍSTNOST PRO ODPOČINEK	8,90	PVC	P1	NAIČR. KER. OBKLAD ZA LINKOU	PU21, N1c, O2	RASTR R8D	2,60/ 2,90
1.015a	WC	1,55	KERAMICKÁ DLAŽBA	D1	KER. OBKLAD DO VÝŠKY PODHLEDU	PU21, O2	RASTR R8L	2,40
1.015b	PŘEDSÍŇ WC	2,20	KERAMICKÁ DLAŽBA	D1	KER. OBKLAD DO VÝŠKY PODHLEDU	PU21, O2	RASTR R8L	2,40
1.015c	SPRCHA	1,52	KERAMICKÁ DLAŽBA	D2	KER. OBKLAD DO VÝŠKY PODHLEDU	PU21, O1	RASTR R8L	2,40
1.015d	CHODBA	5,35	PVC	P1	NÁTĚR	PU21, N1b	RASTR R8L	2,40
1.015e	ÚKLID MR	1,80	KERAMICKÁ DLAŽBA	D1	KER. OBKLAD DO VÝŠKY PODHLEDU	PU21, O2	RASTR R8L	2,40
1.015f	ÚKLID VEŘEJNOST	2,65	KERAMICKÁ DLAŽBA	D1	KER. OBKLAD DO VÝŠKY PODHLEDU	PU21, O2	RASTR R8L	2,40
1.015g	WC TP	4,05	KERAMICKÁ DLAŽBA	D1	KER. OBKLAD DO VÝŠKY PODHLEDU	PU21, O2	RASTR R8L	2,40
1.016	CHODBA K VÝTAHU	54,40	PVC	P4	NÁTĚR	PU21+NT6, STÁV.OMÍTKY+NT6	RASTR R2	2,62
1.017	STÁVAJÍCÍ VÝTAH	8,70						
1.018	CHODBA	19,90						
1.019								
1.020	SKLAD	12,80						
1.021	SKLAD	12,80						
1.022	WC – PACIENT M	1,30						
1.023	PŘEDSÍŇ WC – PACIENT M	1,90						
1.024	WC – PACIENT Ž	1,30						
1.025	PŘEDSÍŇ WC – PACIENT Ž	1,90						
1.026	HALA	17,60	PVC	P4	NÁTĚR	STÁV.OMÍTKY+NT6	STÁVAJÍCÍ	
1.027	ZÁDVEŘÍ	15,00						
1.028	HALA	32,10	PVC	P4	NÁTĚR	PU21+NT6, STÁV.OMÍTKY+NT6	RASTR R2	2,62
1.029	CHODBA	72,80	PVC	P4	NÁTĚR	PU21+NT6, STÁV.OMÍTKY+NT6	RASTR R2	2,32
1.030		54,00						

LEGENDA PODHLEDOVÝCH PRVKŮ

30m3/h ⊕ ø160 ← 30m3/h ⊕ ø160 — VÝUSTKY VZDUCHOTECHNIKY, DLE PD VZT

VÝUSTKY VZDUCHOTECHNIKY, DLE PD VZT

NÁSTĚNNÁ CHL. JEDNOTKA

STROPNÍ SVÍTIDLA, DLE PD ELEKTRO

SEZNAM PODHLEDŮ A KONSTRUKCÍ SUCHÉ VÝSTAVBY

PODROBNÝ POPIS VIZ. SAMOSTATNÁ ČÁST REALIZAČNÍ DOKUMENTACE – TECHNICKÉ SPECIFIKACE (PODMÍNKY) VÝROBKŮ, S PODROBNĚ POPSANÝMI TECHNICKÝMI A ESTETICKÝMI POŽADAVKY NA JEDNOTLIVÉ TYPY PODHLEDŮ

VE VÝKRESOVÉ ČÁSTI UVEDENÉ VÝŠKY SDK ČEL ČI VÝŠKOVÝCH ODSKOKŮ NUTNO PROVĚŘIT NA MÍSTĚ A REALIZOVAT AŽ PO INSTALACI VŠECH ROZVODŮ, VÝŠKY TĚCHTO ODSKOKŮ PŘÍPADNĚ PŘIZPŮSOBIT FINÁLNÍ VÝŠCE PODHLEDŮ

RASTROVÉ PODHLEDY

RASTR **R8L** – AKUSTICKÝ RASTROVÝ PODHLED S VYSOKÝMI NÁROKY NA DOBROU AKUSTIKU PROSTORU, SROZUMITELNOST ŘEČI A POŽADAVKEM NA SNADNOU DEMONTOVATELNOST STROPNÍCH PANELŮ.
- ŠIROKOPÁSMOVÝ AKUSTICKÝ MINERÁLNÍ PODHLED, ODOLNÝ PROTI ČIŠTĚNÍ ZA MOKRA I ZA SUCHA.
- PANEL SNADNO DEMONTOVATELNÝ LEHKÝM ZATLAČENÍM DO BOKU PROTI PRUŽINĚ A VYKLOPENÍM DOLŮ.
- KOEFICIENT POHLTIVOST $\alpha_{w,min}$ = 0,9, AKUSTICKÁ ABSORBČNÍ TŘÍDA A.
- PODHLED S POLOSKRYTÝM NOSNÝM SYSTÉM, ZVÝRAZŇUJÍCÍ SMĚR V MÍSTNOSTI. V JEDNOM SMĚRU MEZI KAZETAMI PŘIZNANÁ MEZERA PRO ZDŮRAZNĚNÍ SMĚRU A V DRUHÉM SMĚRU JSOU KAZETY SESAZENY NA SRAZ. HRANY MUSÍ BÝT OSTRÉ A JASNĚ DEFINOVANÉ POMOCÍ SYSTÉMOVÝCH VYMEZOVAČŮ. ANTIKOROZNÍ ROŠT TŘÍDY C1 – BÍLÝ.
- ROZMĚR PANELU 600x300x20 MM, POUŽITA VARIABILITA BARVA PANELU BÍLÁ (NCS S0500–N).
- OSAZENÉ PRVKY PROFESÍ DO PODHLEDU SE SPODNÍ MONTÁŽÍ (ÚROVEŇ STEJNÁ JAKO SPODNÍ ÚROVEŇ PODHLEDU).
  POZN.: VIZ TECHNICKÉ SPECIFIKACE VÝROBKŮ – VÝROBEK č.R8L

RASTR **R8D** – AKUSTICKÝ RASTROVÝ PODHLED S VYSOKÝMI NÁROKY NA DOBROU AKUSTIKU PROSTORU,
- PODHLED SE SKRYTÝM NOSNÝM SYSTÉMEM, POTLAČUJÍCÍ VODITELNÉ SPÁRY V OBOU SMĚRECH
- ROZMĚR PANELU 600x600x20 MM, BARVA PANELU: 85% BÍLÁ (NCS S0500–N), 15% SVĚTLE MODRÁ (NCS s 2010–B); PODROBNÉ ROZMÍSTĚNÍ SVĚTLE MODRÝCH KAZET BUDE DOŘEŠENO S ARCHITEKTEM PROJEKTU NA STAVBĚ
  POZN.: VIZ TECHNICKÉ SPECIFIKACE VÝROBKŮ – VÝROBEK č.R2

SDK 5 – SDK PODHLED

SÁDROKARTONOVÝ PODHLED ZAVĚŠENÝ VČETNĚ SYSTÉMOVÉHO ROŠTU Z PROFILŮ R–CD 60x27mm A PŘÍSLUŠENSTVÍ. SÁDROKARTONOVÁ DESKA STAVEBNÍ, DRUH A (DLE ČSN EN 520+A1), TL. 12,5 MM
VČETNĚ SYSTÉMOVÉ NOSNÉ KONSTRUKCE, SPOJOVACÍHO MATERIÁLU, TMELENÍ SPAR, ZÁVĚSŮ APOD.
VE STEJNÉ SKLADBĚ KONSTRUKCE BUDOU PROVEDENA I V DPS POPSANÁ SDK ČELA ČI VÝŠKOVÉ ÚSKOKY PODHLEDŮ.
SDK ČELA NA NĚŽ NAVAZUJE RASTROVÝ PODHLED BUDOU NA HRANĚ ODSKOKU UKONČENA U PROFILEM.

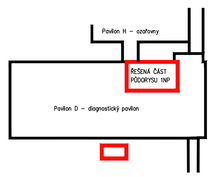

±0,000 = 531,180m BPV

penta projekt

GENERÁLNÍ PROJEKTANT
PENTA PROJEKT s.r.o.
Měšťkova 1166/12
586 01 Jihlava
IČ: 479 16 621
+420 567 312 451
www.pentaprojekt.cz
penta@penta.ji.cz

INVESTOR
Nemocnice Jihlava
Vrchlického 59
586 01 Jihlava
IČ: 000 90 638

HLAVNÍ ARCHITEKT PROJEKTU
Ing. arch. Jaromír Homolka, CSc.
HLAVNÍ INŽENÝR PROJEKTU
ing. Aleš Prudký

ZPRACOVATEL ČÁSTI PD
PENTA PROJEKT s.r.o.
Měšťkova 1166/12
586 01 Jihlava
IČ: 479 16 621
+420 567 312 451
penta@penta.ji.cz

VEDOUCÍ PROJEKTANT
Ing. arch. Jaromír Homolka, CSc.

VYPRACOVAL
Ing. David Zápotočný

KONTROLOVAL
Ing. Aleš Prudký

Nemocnice Jihlava - pracoviště magnetické rezonance

D1.01 Pavilon D
D1.01.1 ARS

AUTORIZAČNÍ RAZÍTKO | ČÍSLO PARÉ

ČÍSLO VÝKRESU	REVIZE	NÁZEV VÝKRESU
D1.01.1-11	**R00**	**Půdorys 1.NP - Podhledy**

ZAKÁZKOVÉ ČÍSLO	STUPEŇ PD	MĚŘÍTKO	FORMÁT	DATUM
2025-05	**DPS**	1 : 50	15x A4	7 / 2025

TENTO VÝKRES A JEHO DETAILY JSOU MAJETKEM ZHOTOVITELE A NESMÍ BÝT POUŽIT CELÝ ANI Z ČÁSTI BEZ JEHO PÍSEMNÉHO SOUHLASU (DLE ZÁKONA č. 121/2000 Sb.)