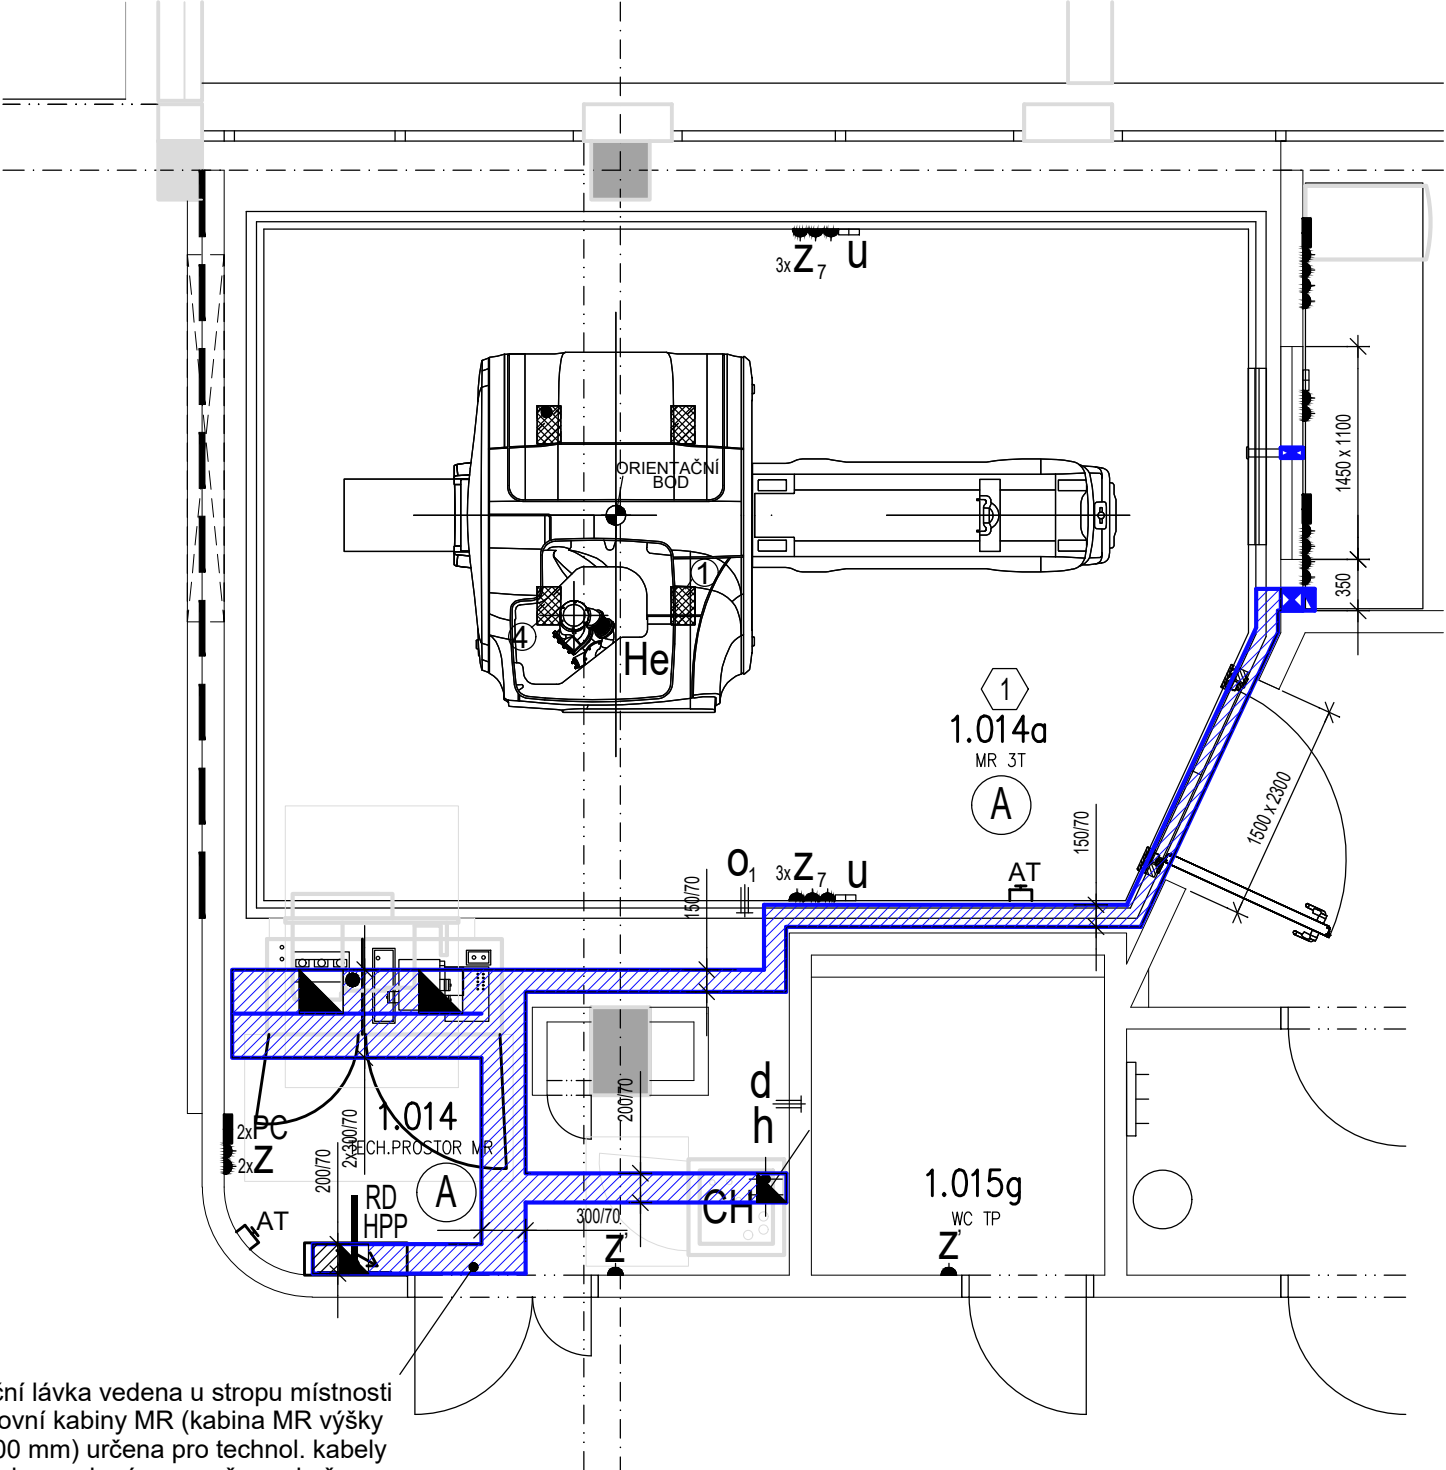


<div><div><div></div><div>penta</div><div>—projekt</div></div></div>		VEDOUcí PROJEKTANT ING. ARCH. J. HOMOLKA	ZODPOVĚDNÝ PROJEKTANT ING. ALEŠ PRUDKÝ	VYPRACOVAL ING. D. ZÁPOTOČNÝ	VÝPIS VÝROBKŮ OSTATNÍ					LIST 14					
OZNAČENÍ NA VÝKRESE	POPIS									1.PP	1.NP	2.NP	3.NP	4.NP	Σ
013	<div><div><div>KABELOVÝ ŽLAB DRÁTĚNÝ PRO VYNESENÍ TECHNOLOGICKÝCH KABELŮ, RŮZNÉ ŠÍŘKY, VIZ ROZPIS NIŽE, VČETNĚ VYNÁŠECÍHO SYSTÉMU (KONZOLY, VÝLOŽNÍKY, ZÁVITOVÉ TYČE, HMOŽDINY, PŘÍSLUŠENSTVÍ)</div><div><div>– S.H. ŽLABU +3,1M</div><div>– Rozsah viz přiložený půdorys</div></div><div>VÝMĚRA BEZ ZTRATNĚHO:</div><div><div>ŽLAB 150/100: 9m</div><div>ŽLAB 200/100: 4m</div><div>ŽLAB 300/100: 6m</div></div></div></div> <div></div> <div><div>Instalační lávka vedena u stropu místnosti (nad úrovní kabiny MR (kabina MR výšky cca 3000 mm) určena pro technol. kabely MR. Lávku o udaném rozměru nahoře otevřenou (přístup shora). Vývody musí být začištěny bez ostrých hran. Zajistí stavba.</div></div>														