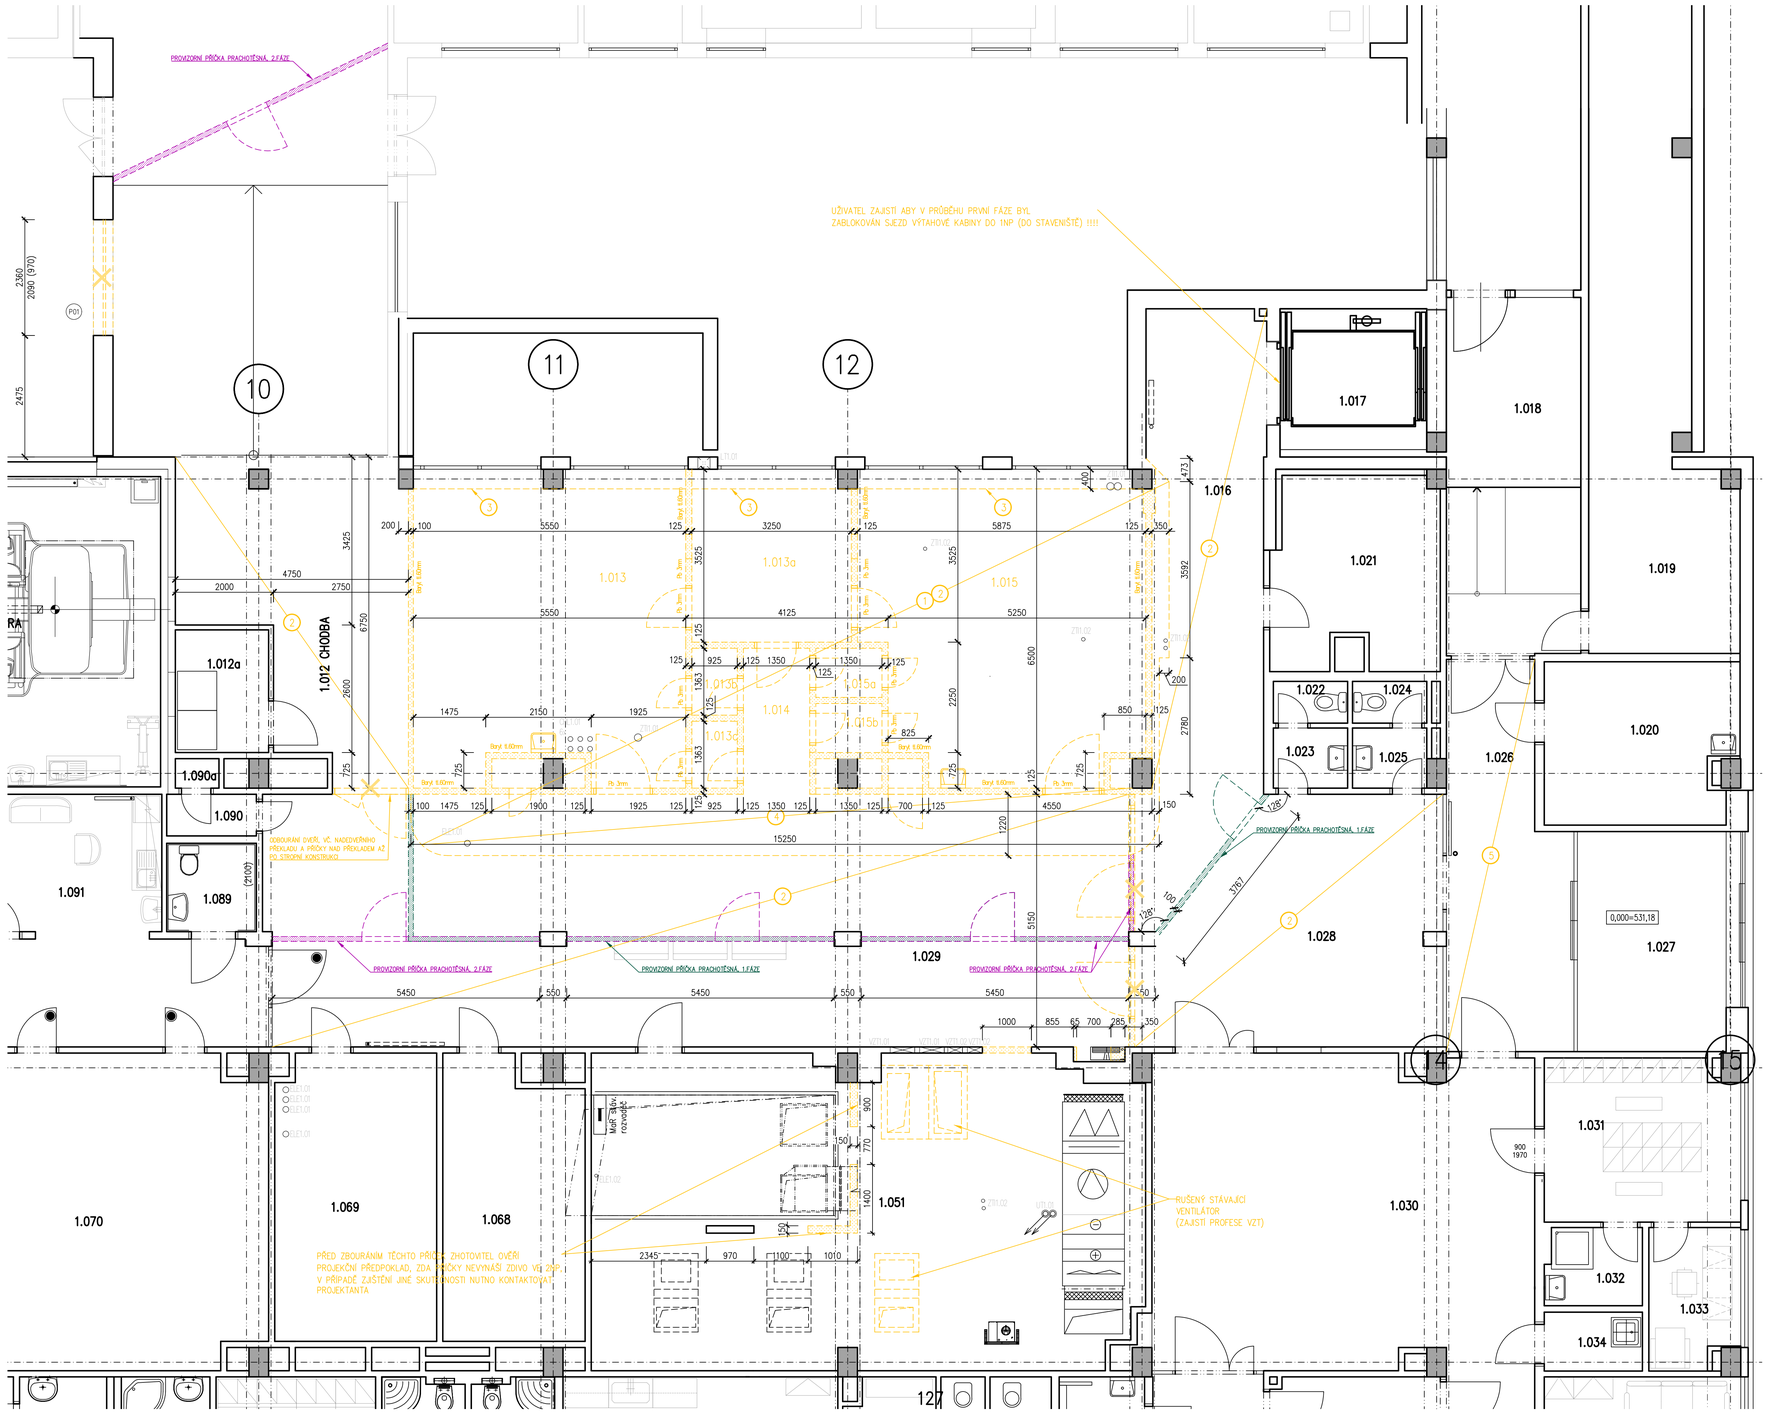

LEGENDA MÍSTNOSTÍ

Č.M.	NÁZEV MÍSTNOSTI	PLOCHA (M2)	DRUH PODLAHY	POVRCH STĚN	STROP / PODHLED	S.V. PODHL.
1.149		8,73				
1.150		7,10				
1.151		16,49				

STÁVAJÍCÍ MÍSTNOSTI SE STAVEBNÍM ZÁSAHEM/ZRUŠENÉ MÍSTNOSTI

LEGENDA HMOT – BOURACÍ PRÁCE

ZDIVO A KONSTRUKCE STÁVAJÍCÍ

ZDIVO A KONSTRUKCE BOURANÉ

VYBOURÁNÍ STÁVAJÍCÍCH VÝPLNÍ OTVORŮ

1. ODSTRANĚNÍ STÁVAJÍCÍ PODLAHOVÉ SKLADBY AŽ NA NOSNOU KCI
2. DEMONTÁŽ STÁVAJÍCÍHO PODHLED RASTRU, VČ. STÁV. SVÍTIDEL, VÝŮSTEK ATD., DEMONTÁŽ STÁVAJÍCÍHO PVC VČ. LEPÍCÍ VRSTVY
3. DEMONTÁŽ STÁVAJÍCÍHO PARAPETU
4. NUTNÉ PŘEMÍSTĚNÍ PŮVODNÍCH VÝŮSTEK VZT A SVÍTIDEL DO PROSTORU CHODBY (Č.M. 1.029)
5. ODSTRANĚNÍ STÁVAJÍCÍ NÁŠLAPNÉ VRSTVY PODLAHY (ODSTRANĚNÍ PVC VČ. LEPIDLA)

PROVIZORNÍ PRACHOTĚSNÁ PŘÍČKA – 1.FÁZE

PROVIZORNÍ PRACHOTĚSNÁ PŘÍČKA – 1.FÁZE

POZNÁMKA K BOURACÍM PRACÍM

- PŘI PROVÁDĚNÍ JE NUTNO POSTUPOVAT DLE PLATNÝCH ČSN A TECHNOLOGICKÝCH PRAVIDEL S OHLEDEM NA VŠECHNY PLATNÉ PŘEDPISY BOZP
- POKUD DOJDE PŘI PROVÁDĚNÍ K NEJASNOSTEM NEBO NEPŘEDVÍDANÝM OKOLNOSTEM JE NUTNO NEPRODLENĚ INFORMOVAT PROJEKTANTA A UPŘESNIT DALŠÍ POSTUP PRACÍ
- NEDÍLNOU SOUČÁSTÍ DOKUMENTACE JE PD STATIKA
- PŘED ZAHÁJENÍM STAVEBNÍCH PRACÍ BUDOU UZAVŘENY VEŠKERÉ UZÁVĚRY ENERGIÍ. HLAVNÍ UZÁVĚRY BUDOU ZAJIŠTĚNY PROTI NEOPRÁVNĚNÉ MANIPULACI NEPOVOLANÝMI OSOBAMI. PO UZAVŘENÍ HLAVNÍCH UZÁVĚRŮ BUDOU ODPOJENY VNITŘNÍ ROZVODY VODOVODU, ELEKTRO, VYTÁPĚNÍ, SLABOPROUDU A OSTATNÍCH MÉDIÍ
- ZAKRESLENÉ VYBOURANÉ OTVORY A NUTNÉ DOZDÍVKY, NIKY PRO OSAZENÍ ROZVADĚČŮ, DRÁŽKY PRO ŠACHTY APOD. ODBOURÁVAT V POLOZE A ROZMĚRU DLE VÝKRESOVÉ ČÁSTI STAVEBNÍCH VÝKRESŮ V KOORDINACI S VÝKRESY STATIKA A JEDNOTLIVÝCH PROFESÍ. V PŘÍPADĚ ROZPORU MEZI DÍLČÍMI ČÁSTMI KONTAKTOVAT PROJEKTANTA
- VYBOURANÝ MATERIÁL SE NESMÍ HROMADIT NA STÁVAJÍCÍCH STROPNÍCH KONSTRUKCÍCH, ABY NEOHROZIL JEJICH STABILITU, MATERIÁL BUDE VŽDY PO VYBOURÁNÍ NEPRODLENĚ ODSTRANĚN
- PROSTUPY STĚNAMI DO DN 200 BUDOU POVEDENY ODVRTÁNÍM JÁDROVÝMI VRTY, ROVNĚŽ PROSTUPY STROPNÍMI KONSTRUKCEMI BUDOU ODVRTÁVÁNY, U VĚTŠÍCH OTVORŮ VÍCENÁSOBNÉ ODVRTÁVÁNÍ ČI VYŘÍZNUTÍ. POUŽITÍ PNEUMATICKÝCH KLADIV NEBO VIBRAČNÍCH VRTAČEK JE NUTNO MINIMALIZOVAT!

LEGENDA STAVEBNÍCH ÚPRAV

CHL01.01 – PROSTUP ZDĚNOU STĚNOU TL. 150 MM, PROSTUP O ⌀100 MM, VČ. STAVEBNÍHO ZAČIŠTĚNÍ, POD STROPNÍ KONSTRUKCÍ, POLOHU NUTNO KOORDINOVAT S VÝKRESY PROFESE CHL – 10 KS

CHL1.01 – PROSTUP STROPNÍ KONSTRUKCÍ PREFABRIKOVANÉHO PŘEDPJATÉHO PANELU TL.250 MM O PRŮMĚRU 100 MM (NUTNO POMOCÍ DETEKTORU NAJÍT DUTINY PANELU A VÉST PROSTUPY V DUTINÁCH PANELU!!!) – PŘESNÁ POLOHA VIZ PŮDORYSY JEDNOTLIVÝCH PROFESÍ – 6ks

ST1.01 – PROSTUP O ROZMĚRU 500x300 mm STĚNOU Z PROLÉVANÝCH BET. TVÁRNIC TL.300 MM, NUTNO PROSTUP PŘESTROPIT KERAMICKÝM PŘEKLADEM, DÉLKY 1000 MM, PROSTOR MEZI PŘEKLADEM A S.H. PŘEKLADU VYZDÍT(VYKLINOVAT) POMOCÍ CPP

LT1.01 – PROSTUP PRO "POTRUBÍ – ODFUK HELIA", STÁV. OBVODOVÝM PLÁŠTĚM (ZDĚNÁ STĚNA TL. 250 MM), OSA PROSTUPU: +2,875, PRŮMĚR 250 MM, POLOHU A PRŮMĚR PROSTUPU NUTNO OVĚŘIT DLE SKUTEČNĚ DODANÉ TECHNOLOGIE MR, 1KS

ELE1.01 – PROSTUP STROPNÍ KONSTRUKCÍ PREFABRIKOVANÉHO PŘEDPJATÉHO PANELU TL.250 MM (+100MM PODLAHOU) O PRŮMĚRU 120 MM (NUTNO POMOCÍ DETEKTORU NAJÍT DUTINY PANELU A VÉST PROSTUPY V DUTINÁCH PANELU!!!) – PŘESNÁ POLOHA VIZ PŮDORYSY JEDNOTLIVÝCH PROFESÍ – 8ks

ELE1.02 – PROSTUP STROPNÍ KONSTRUKCÍ PREFABRIKOVANÉHO PŘEDPJATÉHO PANELU TL.250 MM (+100MM PODLAHOU) O PRŮMĚRU 60 MM (NUTNO POMOCÍ DETEKTORU NAJÍT DUTINY PANELU A VÉST PROSTUPY V DUTINÁCH PANELU!!!) – PŘESNÁ POLOHA VIZ PŮDORYSY JEDNOTLIVÝCH PROFESÍ – 3ks

ZT11.01 – PROSTUP STROPNÍ KONSTRUKCÍ PREFABRIKOVANÉHO PŘEDPJATÉHO PANELU TL.250 MM (+100MM PODLAHOU) O PRŮMĚRU 150 MM (NUTNO POMOCÍ DETEKTORU NAJÍT DUTINY PANELU A VÉST PROSTUPY V DUTINÁCH PANELU!!!) – PŘESNÁ POLOHA VIZ PŮDORYSY JEDNOTLIVÝCH PROFESÍ – 4ks

ZT11.02 – PROSTUP STROPNÍ KONSTRUKCÍ PREFABRIKOVANÉHO PŘEDPJATÉHO PANELU TL.250 MM (+100MM PODLAHOU) O PRŮMĚRU 150 MM (NUTNO POMOCÍ DETEKTORU NAJÍT DUTINY PANELU A VÉST PROSTUPY V DUTINÁCH PANELU!!!) – PŘESNÁ POLOHA VIZ PŮDORYSY JEDNOTLIVÝCH PROFESÍ – 8ks

VZT1.01 – PROSTUP PROFESE VZT, ZDĚNOU STĚNOU TL. 125MM, ROZMĚR PROSTUPU 400/600, PŘESNOU POLOHU A VÝŠKOVÉ OSAZENÍ ZKOORDINOVAT S VÝKRESY PROFESE VZT – 2KS

VZT1.02 – PROSTUP PROFESE VZT, ZDĚNOU STĚNOU TL. 125MM, PRŮMĚR PROSTUPU ⌀200, PŘESNOU POLOHU A VÝŠKOVÉ OSAZENÍ ZKOORDINOVAT S VÝKRESY PROFESE VZT – 2KS

VZT1.03 – PROSTUP PROFESE VZT, SDK STĚNOU TL.150 MM, ROZMĚR 400/600, PŘESNOU POLOHU A VÝŠKOVÉ OSAZENÍ ZKOORDINOVAT S VÝKRESY PROFESE VZT – 4 KS

VZT1.04 – PROSTUP PROFESE VZT, SDK STĚNOU TL.150 MM, PRŮMĚR PROSTUPU ⌀200, PŘESNOU POLOHU A VÝŠKOVÉ OSAZENÍ ZKOORDINOVAT S VÝKRESY PROFESE VZT – 30 KS

UT1.01 – PROSTUP STROPNÍ KONSTRUKCÍ PREFABRIKOVANÉHO PŘEDPJATÉHO PANELU TL.250 MM (+100MM PODLAHOU) O PRŮMĚRU 150 MM (NUTNO POMOCÍ DETEKTORU NAJÍT DUTINY PANELU A VÉST PROSTUPY V DUTINÁCH PANELU!!!) – PŘESNÁ POLOHA VIZ PŮDORYSY JEDNOTLIVÝCH PROFESÍ – 4ks

LEGENDA MÍSTNOSTÍ

Č.M.	NÁZEV MÍSTNOSTI	PLOCHA (M2)	DRUH PODLAHY	POVRCH STĚN	STROP / PODHLED	S.V. PODHL.
1.001	PRIMÁŘ	13,00				
1.001a		3,10				
1.002	VRCHNÍ SESTRA	16,80				
1.002a		2,60				
1.003	TECHNIK	15,20				
1.003a		2,60				
1.004	VYHODNOCENÍ	16,90				
1.005		5,30				
1.005a		13,40				
1.005b		15,60				
1.006	OVLADOVNA	9,70				
1.007		1,70				
1.008		1,70				
1.009		2,30				
1.010		1,70				
1.011	GAMAKAMERA	42,30				
1.012	CHODBA				RASTR	
1.012a	ROZVODNA SLP	4,80				
1.013		31,90			RASTR	2,91
1.013a		10,20			RASTR	2,89
1.013b		1,30				
1.013c		1,30				
1.014		4,00				
1.015		32,70			RASTR	2,91
1.015a		1,40				
1.015b		1,40				
1.016	CHODBA K VÝTAHU	22,50			RASTR	
1.017	STÁVAJÍCÍ VÝTAH	8,70			RASTR	
1.018	CHODBA	19,90				
1.019						
1.020	SKLAD	12,80				
1.021	SKLAD	12,80				
1.022	WC – PACIENT M	1,30				
1.023	PŘEDSÍŇ WC – PACIENT M	1,90				
1.024	WC – PACIENT Ž	1,30				
1.025	PŘEDSÍŇ WC – PACIENT Ž	1,90				
1.026	HALA	17,6			RASTR	
1.027	ZÁDVEŘÍ	15,00				
1.028	HALA	32,10			RASTR	
1.029	CHODBA	92,40			RASTR	
1.030		54,00				
1.031	ŠATNA	13,10				
1.032	SPRCHA	3,10				
1.033	SESTRA	5,10				
1.034	ÚKLID	2,40				
1.035	ADMINISTRATIVA	9,70				
1.036	PŘÍPRAVNA	19,40				
1.037	ANGIOSÁL	26,90				
1.037a	STROJOVNA ANGIOSÁLU	5,50				
1.038	OVLADOVNA	10,40				
1.039	DMZ, ČAJ. KUCHYŇKA	27,40				
1.040	OVLADOVNA, VYHODNOCENÍ	19,10				
1.041	CHODBA	28,20				
1.042	STÁVAJÍCÍ SCHODIŠTĚ	23,90				
1.043	UPS	6,20				
1.044	ČISTÍCÍ MÍSTNOST	2,80				
1.045	WC – INVALIDNÍ	2,70				
1.046	PŘEDSÍŇ WC – PEROSNÁL Ž	1,80				
1.047	WC – PERSONÁL Ž	1,80				
1.048	PŘEDSÍŇ WC – PERSONÁL M	2,00				
1.049	WC – PERSONÁL M	1,26				
1.050	UMÝVÁRNA LÉKAŘŮ	6,23				
1.051	STROJOVNA VZT	70,58				
1.052	PŘÍRUČNÍ SKLAD, MYTÍ	9,27				
1.053	ANGIOSÁL	46,17				
1.054	STROJOVNA	8,68				
1.055	VSTUP ZAMĚSTNANCI	7,00				
1.056	PŘÍJEM RADIOFARMAK	2,60				
1.057	MATERIÁL FILTR	6,55				
1.058	VYMÍRACÍ BOX	4,84				
1.059	PERSONÁLNÍ PROPUST	11,25				
1.060	ÚKLID	1,95				
1.061	ÚKLID RADIOFARMAKA	2,00				
1.062	CHODBA	24,50				
1.063	ŠATNA LÉKAŘNA	2,50				
1.064	HYGIENICKÁ BUŇKA LÉKÁRNA	2,75				
1.065	ŠATNA MUŽI SPECT	2,50				
1.066	HYGIENICKÁ BUŇKA MUŽI	2,75				
1.067	ŠATNA ŽENY	10,75				
1.068	ELEKTROROZVODNA	16,00				
1.069	ELEKTROROZVODNA	19,14				
1.070	ELEKTROROZVODNA	41,51				
1.071	HYGIENICKÁ BUŇKA	2,60				
1.072	HYGIENICKÁ BUŇKA	3,75				
1.073	WC	1,70				
1.074	WC PESRONÁL	1,40				
1.075	PŘEDSÍŇ WC PERSONÁL	2,40				
1.076	PŘÍPRAVNA – KANCELÁŘ	10,40				
1.077	ŘEDĚNÍ RADIOFARMAK	23,75				
1.078	PŘÍJEM RADIOFARMAK	7,10				
1.079	WC ŽENY	2,04				
1.080	PŘEDSÍŇ – WC ŽENY	2,65				
1.081	APLIKACE SPECT	14,00				
1.082	HYGIENICKÁ BUŇKA	3,55				
1.083	ODPADY RADIOFARMAKA	1,60				
1.084	ÚKLID RADIOFARMAKA	1,60				
1.085	ODPADY RADIOFARMAKA	2,30				
1.086	CHODBA	22,50				
1.087	CHODBA, ČEKÁRNA	44,18				
1.088	RECEPCE	10,92				
1.089		2,88				
1.090		1,36				
1.090a		0,53				
1.091		10,92				
1.092		2,04				
1.093	ČEKÁRNA APLIKOVANÉHO PACIENTA	35,58				
1.094		2,19				
1.095		1,25				
1.096		1,22				
1.097		2,19				
1.098	STROJOVNA VZT	76,57				
1.099	BOX LEŽÍCÍ	9,87				
1.100	HYGIENICKÁ BUŇKA	2,78				
1.101	HYGIENICKÁ BUŇKA	3,02				
1.102	BOX 1 SEDÍCÍ	6,24				
1.103	BOX 2 SEDÍCÍ	5,86				
1.104	CHODBA	34,28				
1.105	HYGIENICKÁ BUŇKA	2,86				
1.106	HYGIENICKÁ BUŇKA	3,19				
1.107	BOX 3 SEDÍCÍ	5,91				
1.108	OVLADOVNA	9,28				
1.109	POPISOVNA	8,63				
1.110	VRCHNÍ SESTRA	5,80				
1.111	PRIMÁŘ	13,35				
1.112	CHODBA	7,10				
1.113	PŘEDSÍŇ – WC MUŽI	20,00				
1.114	WC MUŽI	16,65				
1.115	HYGIENICKÁ BUŇKA PŘIM.	3,60				
1.116	ZASEDACÍ MÍST. / DMZ	19,50				
1.117	VYŠETŘOVNA	46,48				
1.118	CHODBA	24,55				
1.119	ŠATNA	6,85				
1.120						
1.121		2,25				
1.122		2,43				
1.123		2,43				
1.124		1,21				
1.125		0,47				
1.126		16,72				
1.127		10,08				
1.128		19,94				
1.129		2,16				
1.140		145,58				
1.141		46,96				
1.142		24,74				
1.143		68,93				
1.144		11,38				
1.145		1,92				
1.146		0,87				
1.147		12,10				
1.148		97,13				
1.148a		19,68				
1.148b		16,72				
1.148c		18,89				
1.149		8,73				
1.150		7,10				
1.151		16,49				

STÁVAJÍCÍ MÍSTNOSTI SE STAVEBNÍM ZÁSAHEM/ZRUŠENÉ MÍSTNOSTI

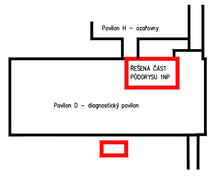

±0,000 = 531,180m BPV

penta projekt

GENERÁLNÍ PROJEKTANT
PENTA PROJEKT s.r.o.
Mrštíkova 1156/12
586 01 Jihlava
IČ: 479 16 621
+420 567 312 451
www.pentaprojekt.cz
penta@penta.ji.cz

INVESTOR
Nemocnice Jihlava
Vrchlického 59
586 01 Jihlava
IČ: 000 90 638

Nemocnice Jihlava - pracoviště magnetické rezonance

D1.01 Pavilon D
D1.01.1 ARS

HLAVNÍ ARCHITEKT PROJEKTU
Ing. arch. Jaromír Homolka, CSc.
HLAVNÍ INŽENÝR PROJEKTU
ing. Aleš Prudký

ZPRACOVATEL ČÁSTI PD
PENTA PROJEKT s.r.o.
Mrštíkova 1156/12
586 01 Jihlava
IČ: 479 16 621
+420 567 312 451
penta@penta.ji.cz

VEDOUCÍ PROJEKTANT
Ing. arch. Jaromír Homolka, CSc.
VYPRACOVAL
Ing. David Zápotočný
KONTROLOVAL
Ing. Aleš Prudký

AUTORIZAČNÍ RAZÍTKO | ČÍSLO PARÉ

ČÍSLO VÝKRESU	REVIZE	NÁZEV VÝKRESU
D1.01.1-10	**R00**	**Půdorys 1.NP - Bourané konstrukce**

ZAKÁZKOVÉ ČÍSLO	STUPEŇ PD	MĚŘÍTKO	FORMÁT	DATUM
2025-05	**DPS**	1 : 50	15x A4	7 / 2025

TENTO VÝKRES A JEHO DETAILY JSOU MAJETKEM ZHOTOVITELE A NESMÍ BÝT POUŽÍT CELÝ ANI Z ČÁSTI BEZ JEHO PÍSEMNÉHO SOUHLASU (DLE ZÁKONA č. 121/2000 Sb.)