


DETAIL – DET S.07E

SYSTÉMOVÉ ŘEŠENÍ PŘÍČEK SDK

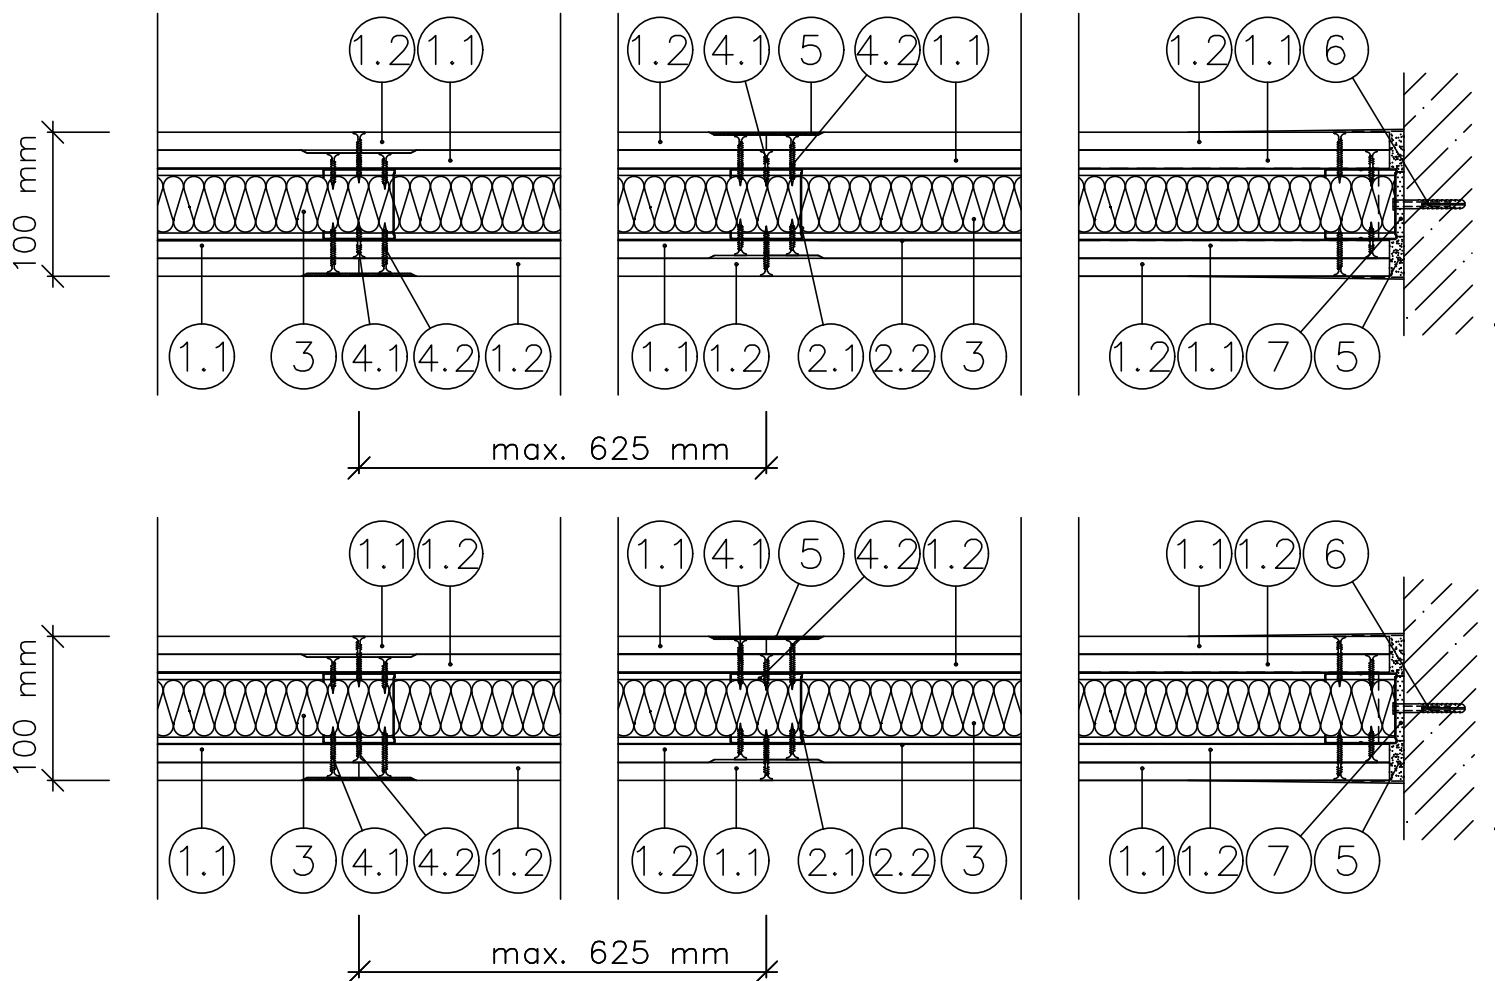

- 1.1 Sádkartonové desky S MECHANICKOU ODOLNOSTÍ
- 1.2 Sádkartonové desky RB (A)
- 2.1 Svislý profil R–CW 50
- 2.2 Vodorovný profil R–UW 50
- 3. Minerální izolace dle specifikace
- 4.1 Šrouby
- 4.2 Šrouby
- 5. Spáry zatmeleny dle technologie
- 6. Kotvení do obvodových konstrukcí
- 7. Napojovací těsnění