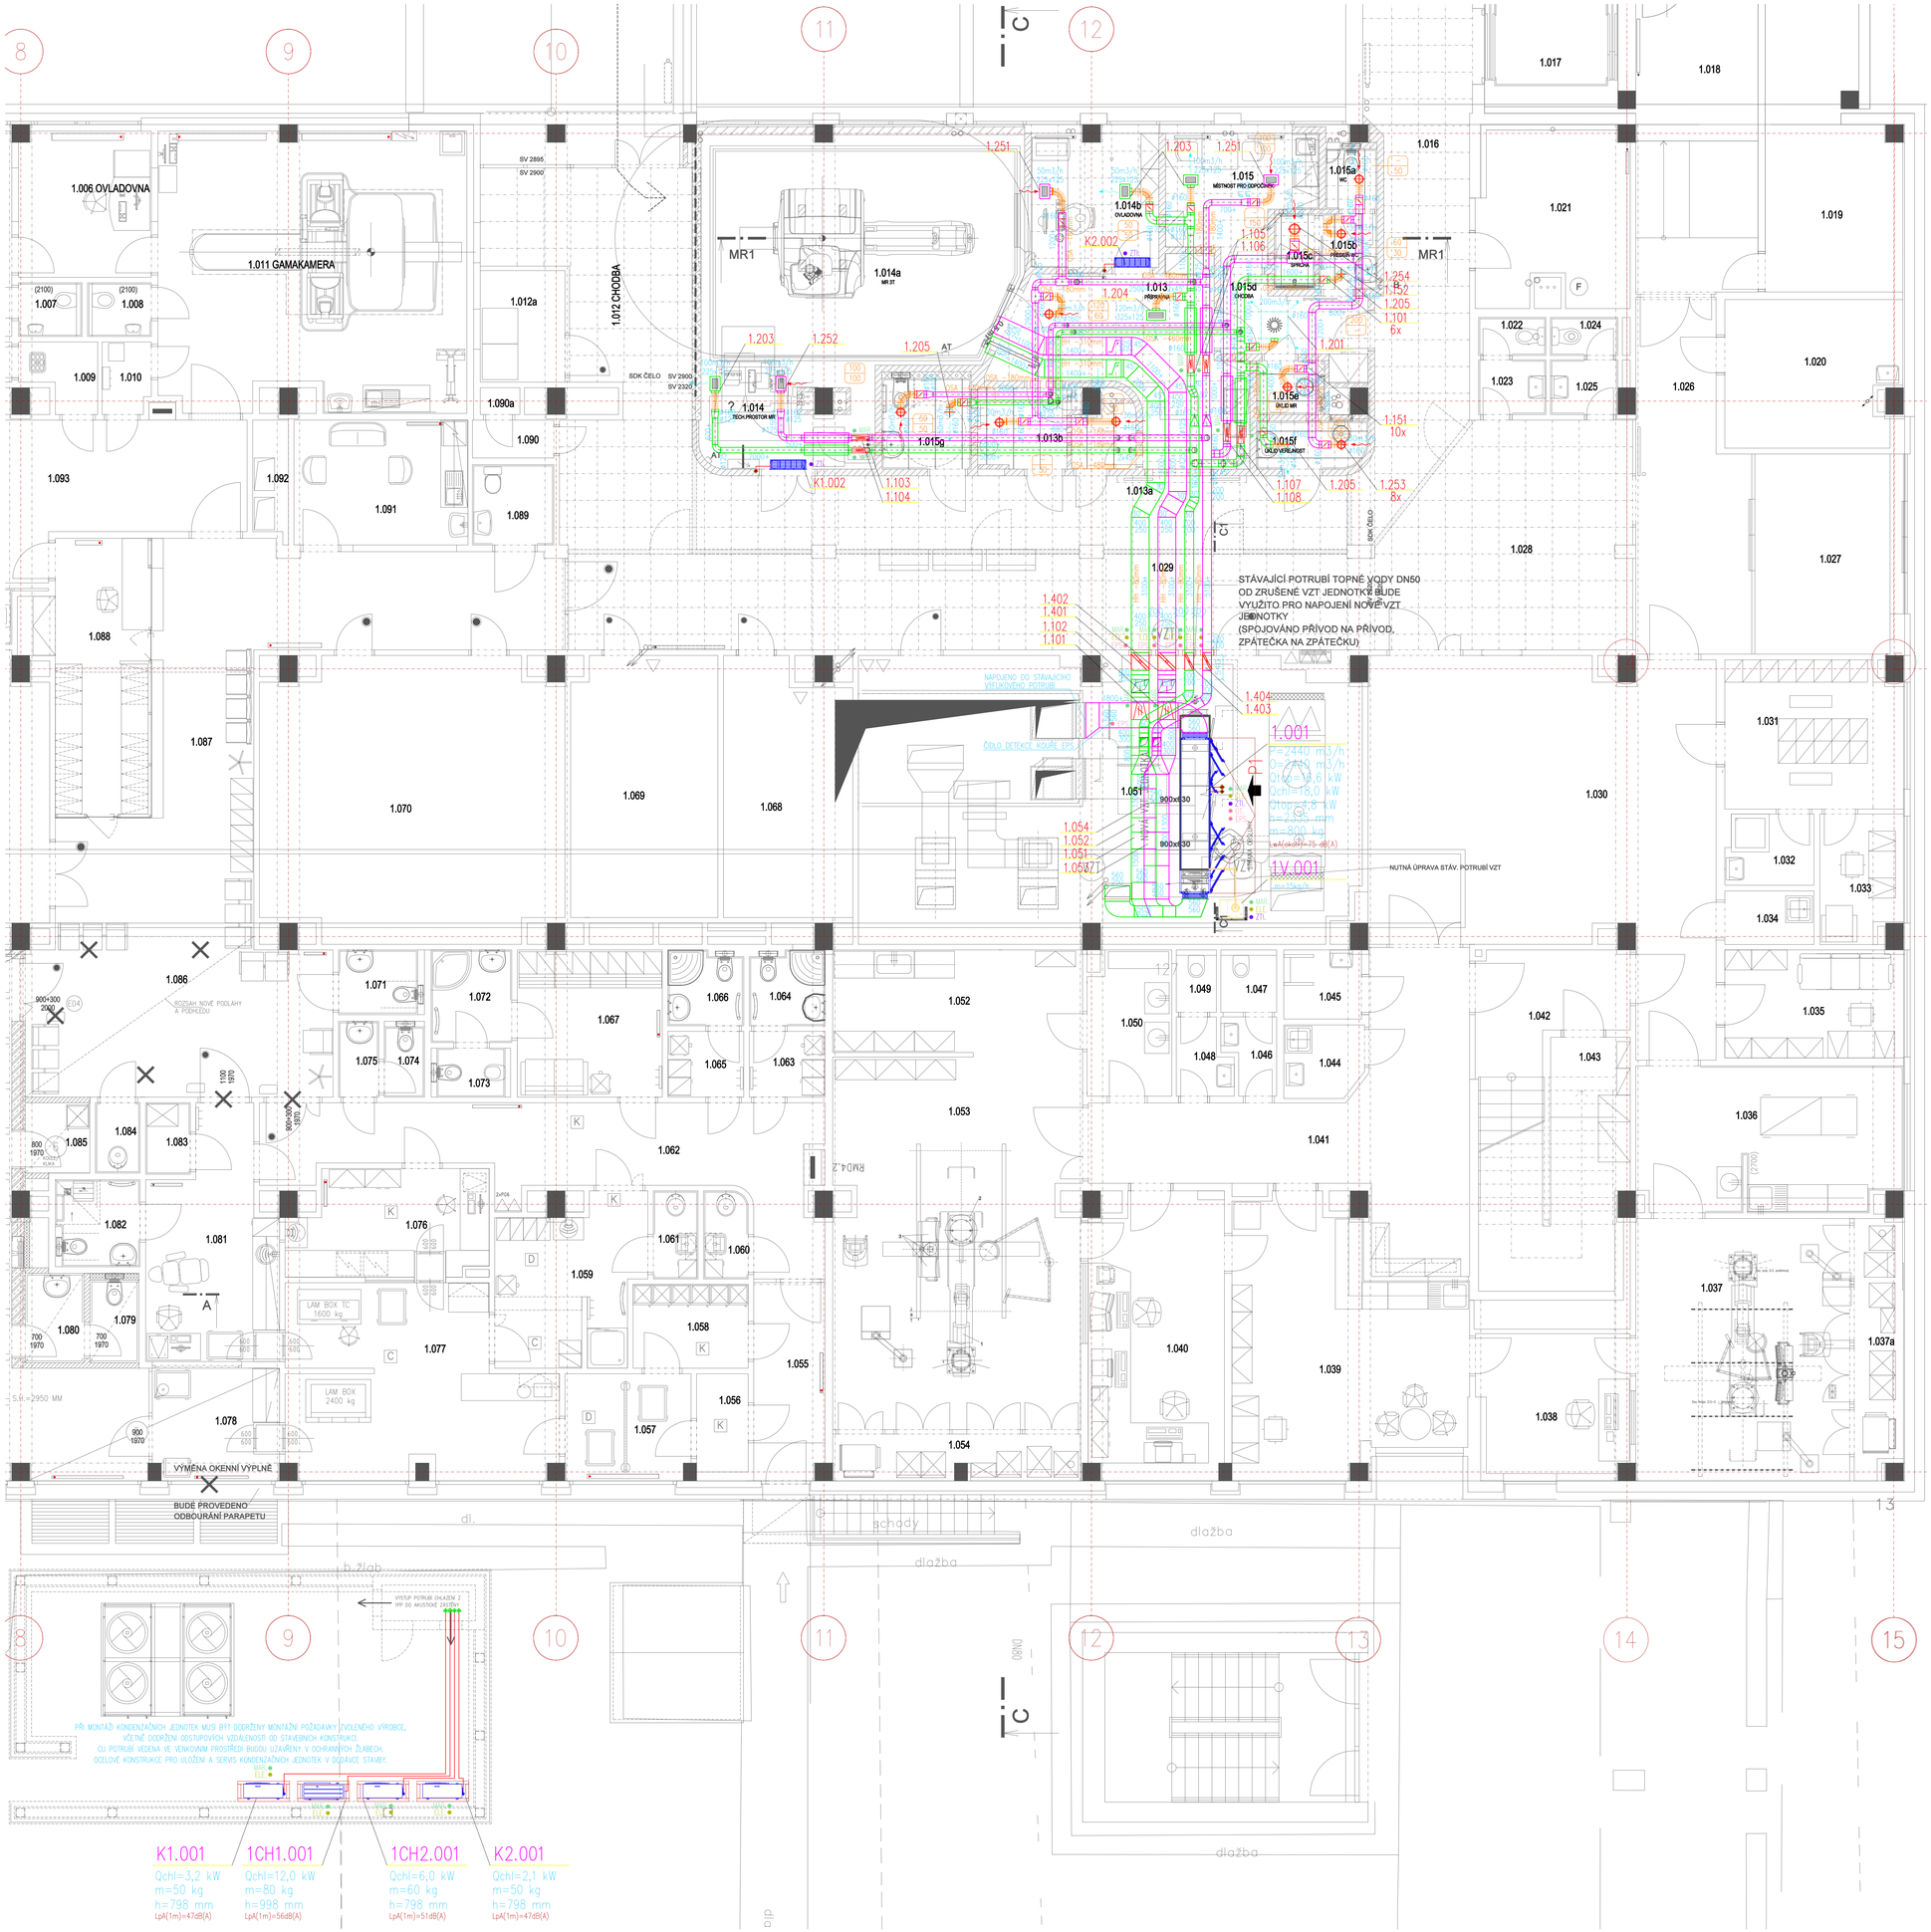

LEGENDA MÍSTNOSTÍ

Č.M.	NÁZEV MÍSTNOSTI	PLOCHA (M2)	S.V. PODHL.
1.012	CHODBA		2,90
1.012a	ROZVODNA SLP	4,80	
1.013	PŘÍPRAVNA	17,40	2,60
1.013a	BOX 1	2,00	2,40
1.013b	BOX 2	3,35	2,40
1.014	TECHNICKÝ PROSTOR MR	8,20	-
1.014a	MR 3T	30,20	
1.014b	OVLADOVNA	9,00	2,90
1.015	MÍSTNOST PRO ODPOČINEK	8,90	2,90
1.015a	WC	1,55	2,40
1.015b	PŘEDSÍŇ WC	2,20	2,40
1.015c	SPRCHA	1,52	2,40
1.015d	CHODBA	5,35	2,40
1.015e	ÚKLID MR	1,80	2,40
1.015f	ÚKLID VEŘEJNOST	2,65	2,40
1.015g	WC TP	4,05	2,40
1.016	CHODBA K VÝTAHU	54,40	2,62
1.017	STÁVAJÍCÍ VÝTAH	8,70	
1.018	CHODBA	19,90	
1.019			
1.020	SKLAD	12,80	
1.021	SKLAD	12,80	
1.022	WC - PACIENT M	1,30	
1.023	PŘEDSÍŇ WC - PACIENT M	1,90	
1.024	WC - PACIENT Ž	1,30	
1.025	PŘEDSÍŇ WC - PACIENT Ž	1,90	
1.026	HALA	17,60	
1.027	ZÁDVEŘÍ	15,00	
1.028	HALA	32,10	2,62
1.029	CHODBA	72,80	2,32

LEGENDA VZT+CH

- PŘÍVODNÍ POTRUBÍ
- ODVODNÍ POTRUBÍ
- FLEXIBILNÍ, OHEBNÁ HADICE
- TLUMIČ HLUKU
- CU POTRUBÍ
- VENKOVNÍ KONDENZAČNÍ CHLADÍCÍ JEDNOTKA
- VNITŘNÍ NÁSTĚNNÁ JEDNOTKA
- REGULÁTOR PROMĚNNÉHO PRŮTOKU
- POŽÁRNÍ KLAPKA
- REGULAČNÍ KLAPKA
- PŘÍVODNÍ ANEMOSTAT
- PŘÍVODNÍ VÝUSTKA
- ODVODNÍ VÝUSTKA
- TALÍŘOVÝ VENTIL
- MNOŽSTVÍ VZDUCHU V MÍSTNOSTI
- POZICE JEDNOTKY
- POZICE ELEMENTŮ
- MNOŽSTVÍ VZDUCHU
- KÓTY POTRUBÍ
- POŽADAVEK NA PROFESI MAR
- POŽADAVEK NA PROFESI ELE
- POŽADAVEK NA PROFESI ZTI
- POŽADAVEK NA PROFESI ÚT
- POŽADAVEK NA PROFESI EPS

POZNÁMKY:

Náhrada odvedeného vzduchu bude zajištěna dveřními mřížkami, kterými budou osazeny dveře hygienických zázemí (WC, sprchy, úklid, šatny a sklady), alternativa podřezáním dveří u náhrady do 100m3/h.
Dveřní mřížky jsou dodávkou stavby.
Izolace jsou popsány v technické zprávě (kapitola, dle obsahu TZ).
Stavba zajistí přístup ke všem zařízením VZT a CH, regulátorům průtoku a regulačním klapkám, které jsou umístěny nad podhledem, pomocí revizních otvorů, případně přes volnou kazetu podhledu.
Křížení VZT potrubí mimo příruby, možnost lokálního snížení tepelné izolace.
Polohové a výškové umístění zařízení, distribučních prvků, potrubních tras bude před započetím montážních prací odsouhlaseno autorským dozorem.

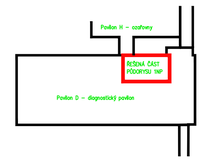

±0,000 = 531,180m BPV

penta projekt

GENERÁLNÍ PROJEKTANT
PENTA PROJEKT s.r.o.
Mrštíkova 1165/12
586 01 Jihlava
IČ: 479 16 621
+420 567 312 451
www.pentaprojekt.cz
penta@penta.ji.cz

INVESTOR
Nemocnice Jihlava
Vrchlického 59
586 01 Jihlava
IČ: 000 90 638

Nemocnice Jihlava - pracoviště magnetické rezonance

D1.01 Pavilon D
D1.01.4c Vzduchotechnika a chlazení

HLAVNÍ ARCHITEKT PROJEKTU
Ing. arch. Jaromír Homolka, CSc.
HLAVNÍ INŽENÝR PROJEKTU
Ing. Aleš Prudký

ZPRACOVATEL ČÁSTI PD
FourClima s.r.o.
Trnkova 3070/150a
628 00 Brno - Líšeň
IČ: 29251371
+420 601 326 263
info@fourclima.cz

FourClima

AUTORIZAČNÍ RAZÍTKO | ČÍSLO PARÉ

VEDOUCÍ PROJEKTANT
Ing. Jakub Šverák
VYPRACOVAL
Ing. Daniel Zach
KONTROLOVAL
Ing. Milan Štantejský

ČÍSLO VÝKRESU	REVIZE	NÁZEV VÝKRESU
D1.01.4c-12	R00	Půdorys 1.NP

ZAKÁZKOVÉ ČÍSLO	STUPEŇ PD	MĚŘÍTKO	FORMÁT	DATUM
2025-05	DPS	1 : 50	18x A4	7 / 2025

TENTO VÝKRES A JEHO DETAILY JSOU MAJETKEM ZHOTOVITELE A NESMÍ BÝT POUŽIT CELÝ ANI Z ČÁSTI BEZ JEHO PÍSEMNÉHO SOUHLASU (DLE ZÁKONA Š. 121/2000 Sb.)