

±0,000 = 000,00m BPV



GENERÁLNÍ PROJEKTANT

PENTA PROJEKT s.r.o.
Mrštíkova 1166/12
586 01 Jihlava
IČ: 479 16 621
+420 567 312 451
www.pentaprojekt.cz
penta@penta.ji.cz

INVESTOR

Nemocnice Jihlava
Vrchlického 59
586 01 Jihlava
IČ: 000 90 638

HLAVNÍ ARCHITEKT PROJEKTU
Ing. arch. Jaromír Homolka, CSc.
HLAVNÍ INŽENÝR PROJEKTU
ing. Aleš Prudký

ZPRACOVATEL ČÁSTI PD

PENTA PROJEKT s.r.o.
Mrštíkova 1166/12
586 01 Jihlava
IČ: 479 16 621
+420 567 312 451
penta@penta.ji.cz

VEDOUcí PROJEKTANT
Ing. arch. Jaromír Homolka, CSc.

VYPRACOVAL
Jaroslav Krejčí

KONTROLOVAL
Jaroslav Krejčí

ČÍSLO VÝKRESU

D2.013-13

ZAKÁZKOVÉ ČÍSLO

2025-05

REVIZE

R00

[Handwritten signature]

NÁZEV VÝKRESU

Příčné řezy

MĚŘÍTKO

1 : 100

FORMÁT


2x A4

DATUM


7 / 2025

TENTO VÝKRES A JEHO DETAILS JSOU MAJETKEM ZHOTOVITELE A NESMÍ BÝT POUŽIT CELÝ ANI Z ČÁSTI BEZ JEHO PÍSEMNÉHO SOUHLASU (DLE ZÁKONA č. 121/2000 Sb.)

PŘÍČNÝ PROFIL 1

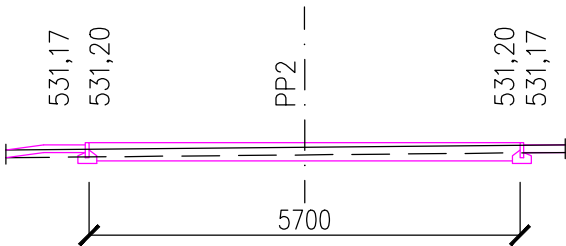


PŘÍČNÝ PROFIL 2

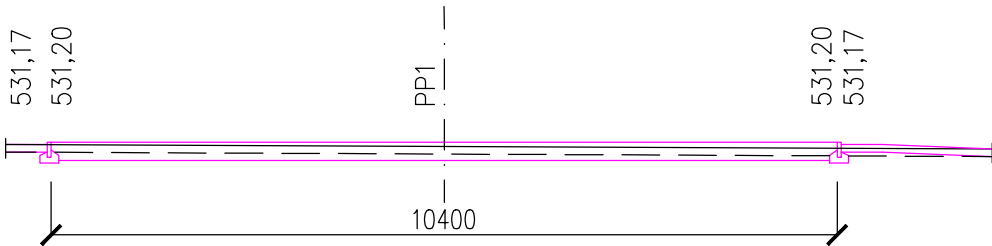

Nemocnice Jihlava - pracoviště magnetické rezonance

D2.013 Zpevněné plochy

AUTORIZAČNÍ RAZÍTKO

 

ČÍSLO PARÉ

