


DOMOV MLÁDEŽE

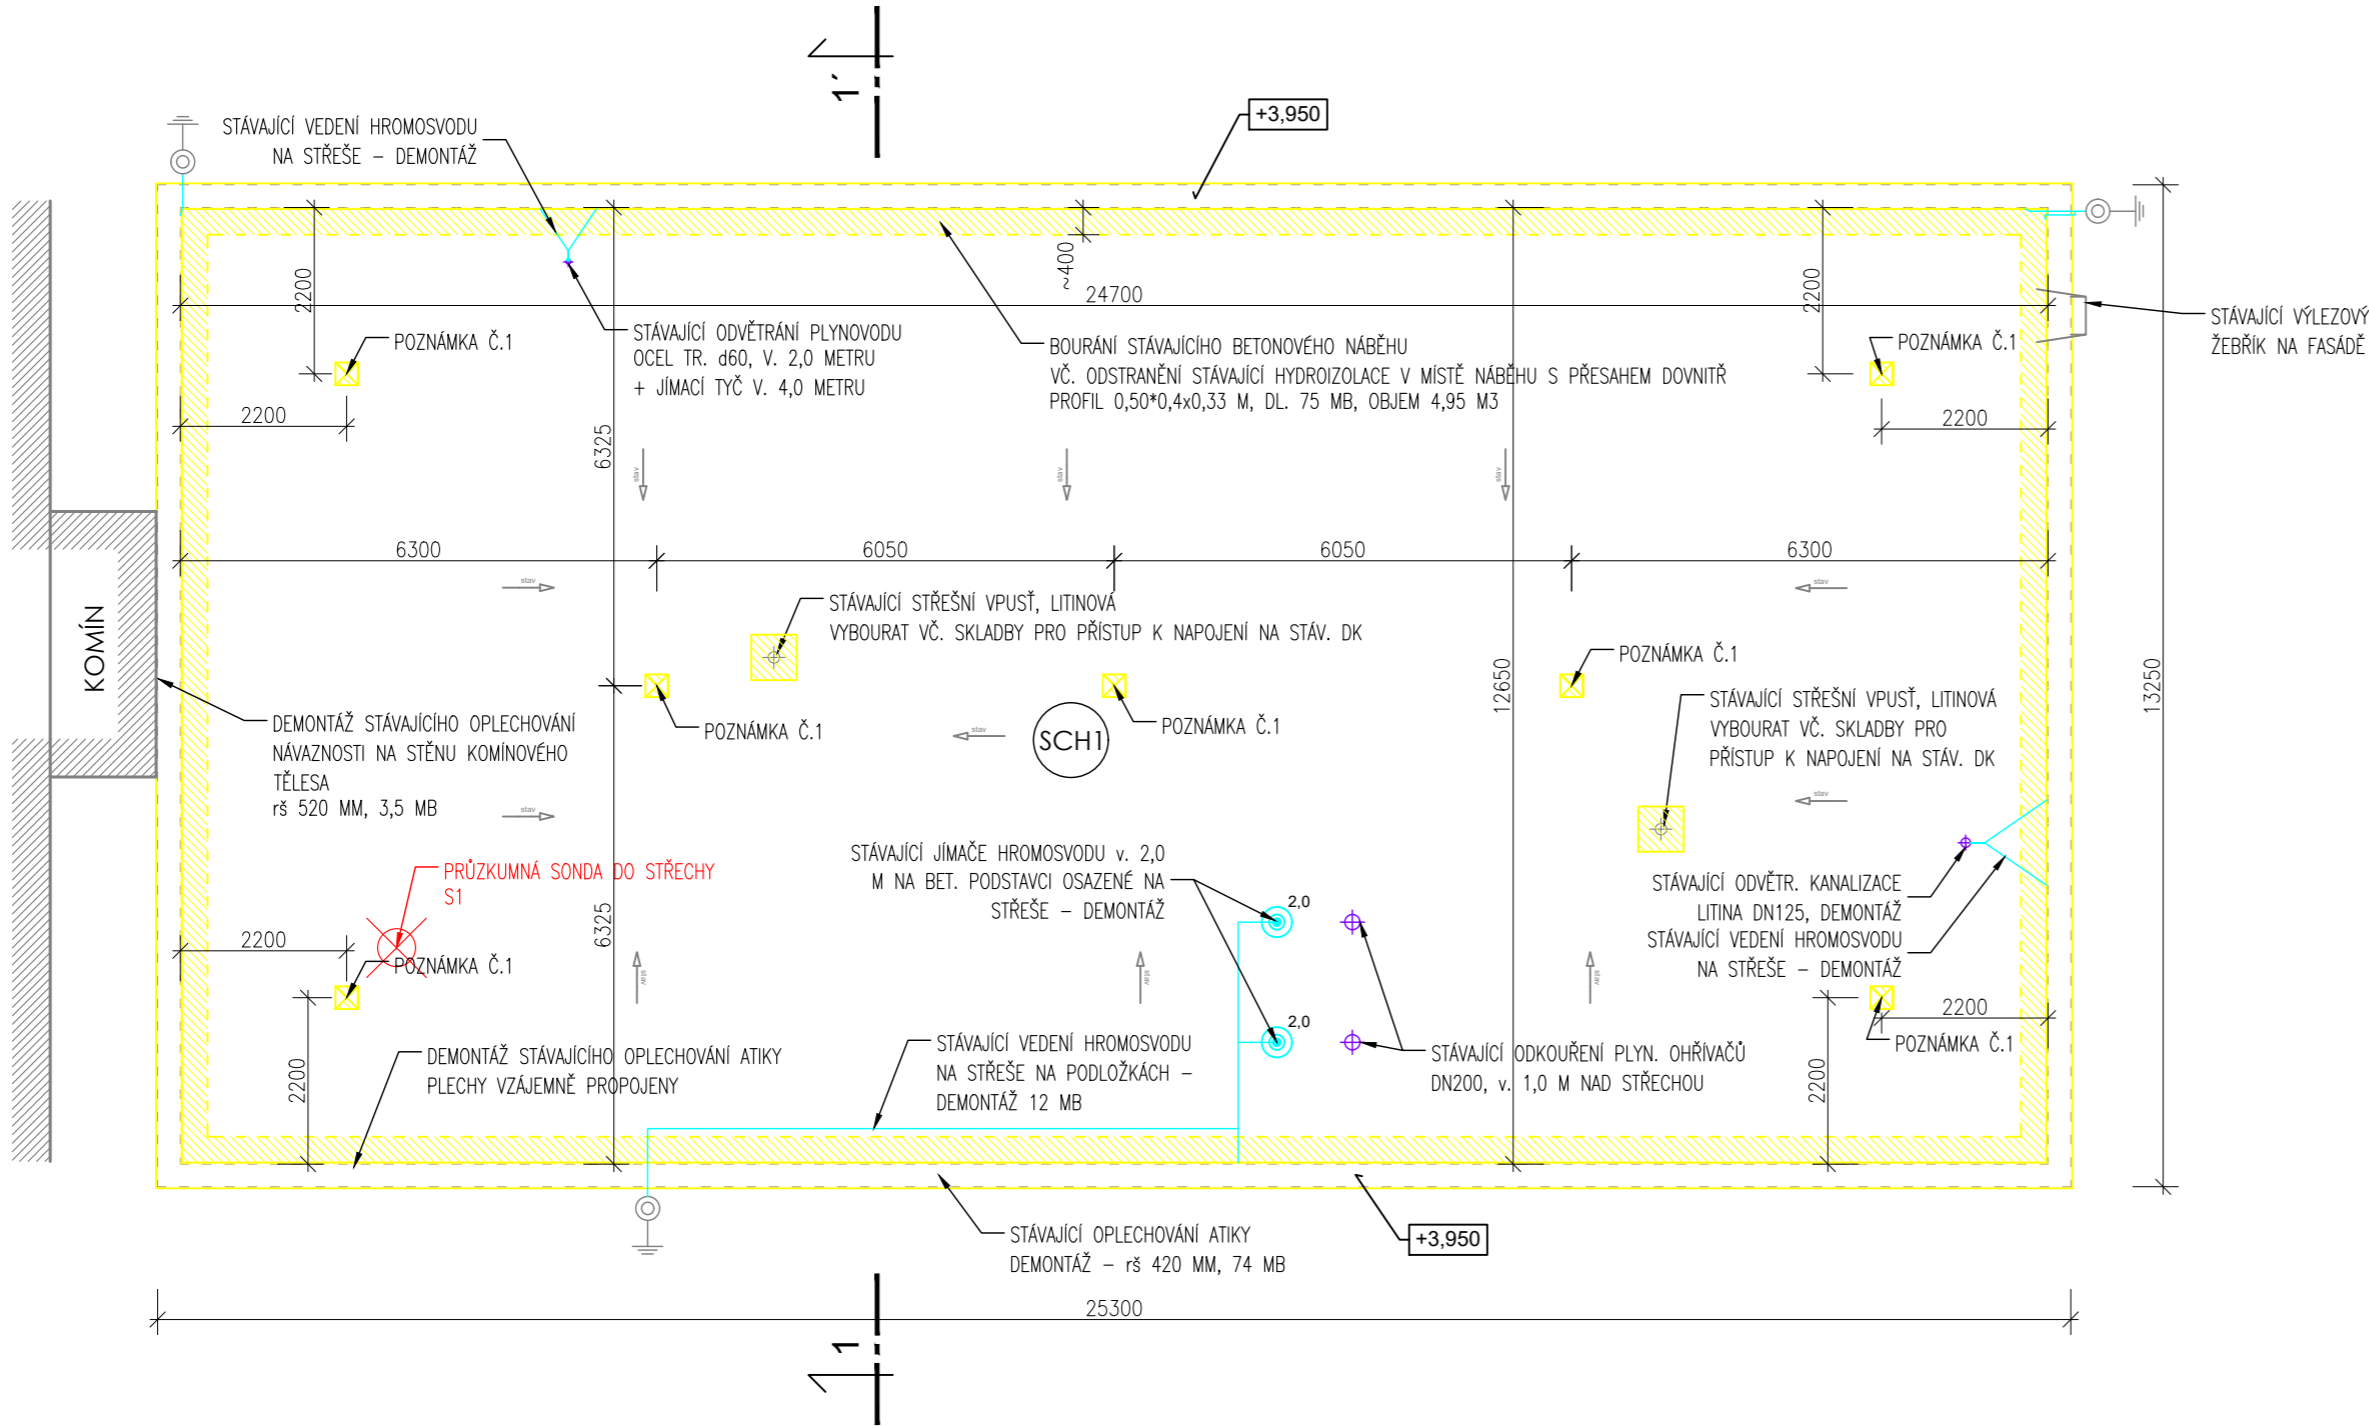

POZNÁMKY:

POZNÁMKA Č. 1 - ROZKRYTÍ SKLADBY STÁVAJÍCÍHO STŘEŠNÍHO PLÁŠTĚ AŽ NA BETONOVOU NOSNOU KONSTRUKCI STŘECHY, V ROZSAHU CCA 300x300 MM PRO OSAZENÍ KOTVÍČÍHO BODU PRO BETONOVÉ KONSTRUKCE, KOTVÍČÍ BOD JE UVAŽOVÁN S ROZNÁŠECÍ DESKOU 150x150 MM KOTVENOU ROZPĚRNÝMI KOTVAMI DO BETONU (4 KS/KOTEVNÍ BOD). OBSAHUJE ZAPRAVENÍ SKLADBY STÁVAJÍCÍ STŘECHY PO MONTÁŽI KOTVÍČÍHO BODU.


SCH1 - STŘECHA KOTELNY - STÁVAJÍCÍ STAV

Č.	Materiálové charakteristiky a název výrobku	Funkce vrstvy	tl. vrstvy (mm)
1	2x nátěr RUBOL RS (pouze lokálně)	reflexní ochranný nátěr	-
2	nátěr SA 10	ochranný nátěr	-
3	asfaltový pás (pravděpodobně BITAGIT SI)	hydroizolační vrstva	3,5
4	asfaltový pás (pr. IPA 500 SH) natavený	hydroizolační vrstva	3,5
5	asfaltový pás (pr. IPA 500 SH) lepena do horkého asfaltu	hydroizolační vrstva	3,5
6	betonová mazanina	podkladní, vyrovnávací a stabilizační	40-50
7	dílce POLSID/alt. KSD - EPS s vrchním nakaširovaným asf. pásem	tepelněizolační vrstva	50
8	spádový podsyp (kamenivo fr. do 16 mm)	spádová vrstva	30-150 (max. tl. dle sondy)
9	nosná betonová konstrukce střechy	nosná konstrukce	-

LEGENDA MATERIÁLŮ:

- STÁVAJÍCÍ KONSTRUKCE
- BOURANÉ KONSTRUKCE
- STÁVAJÍCÍ VEDENÍ JÍMACÍ SOUSTAVY BLESKOSVODU

SITUAČNÍ SCHÉMA

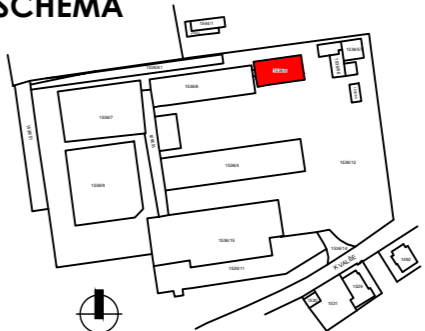

Objekt	Účel	±0,000 =	578,60 m n.m. Bpv
SO 01	DOKUMENTACE PRO PROVÁDĚNÍ STAVBY	Měřítko	1:100
Zpracovatel	A 01 02 03 04 05 06 07 08	Formát	3 x A4 630 x 297 mm
atelier	ING. MIROSLAV KORECKÝ ATELIER MK IČ 706 72 156	Autorizace	
Projektant	A TŘEŠTICE 67, 588 56 TŘEŠTICE		
Vypracoval	M +420 605 518 563 E KORECKÝ@ATELIER-MK.CZ W WWW.ATELIER-MK.CZ		
Stavebník	ING. MIROSLAV KORECKÝ		
	Kraj Vysočina, Žižkova 1862/57, 586 01 Jihlava IČ: 70890749	Zakázka číslo	04-2025
Akce	SOŠ, SOU a ZŠ Třešť - Rekonstrukce kotelny včetně střechy a výměny kotlů	Revize číslo	
Místo	stávající objekt kotelny, K Valše 1251/38, Třešť, p. č. 1536/5, k.ú. Třešť	Stupeň	DPS
Část	D.1.1 ARCHITEKTONICKO - STAVEBNÍ ŘEŠENÍ	Datum	06/2025
Výkres	PŮDORYS STŘECHY KOTELNY - STÁVAJÍCÍ STAV - BOURACÍ PRÁCE	Revize datum	
		Označení	D.1.1.02