

Jeli v dokumentaci definován nějaký konkrétní výrobek nebo technologie, má se za to, že je tím definován minimální požadovaný standard a v nabídce může být nahrazen i výrobkem, nebo technologií srovnatelnou.

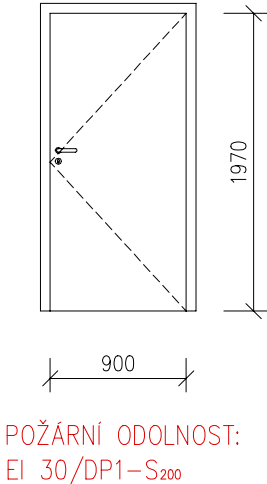
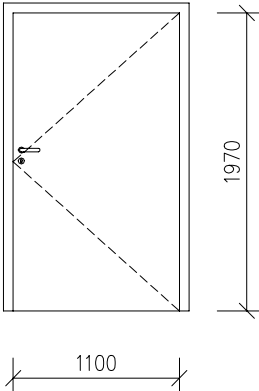
ČÍSLO	DATUM	POPIS ZMĚN	NAVRHL	ODPOVĚDNÝ PROJEKTANT	SCHVÁLIL

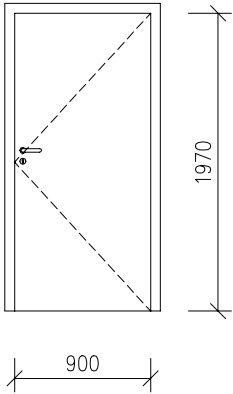
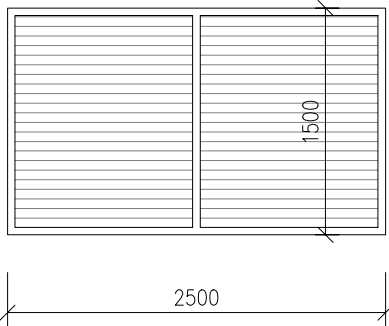
OBJEDNATEL NEMOCNICE HAVL. BROD Příspěvková organizace Husova 2624 Havlíčkův Brod 580 01		ZPRACOVATEL ČÁSTI Ing. Petr Salivar Konečná 3456 Havlíčkův Brod 580 01 IČ: 01465431 tel: 732 155 211 e-mail:salivar.petr@seznam.cz		ZPRACOVATEL Ing. Petr Salivar Konečná 3456 Havlíčkův Brod 580 01 IČ: 01465431 tel: 732 155 211 e-mail:salivar.petr@seznam.cz		AUTORIZOVÁNO
STAVEBNÍ ÚŘAD	HAVLÍČKŮV BROD	NAVRHL	ING. PETR SALIVAR	ODP. PROJEKTANT	ING. PETR SALIVAR	
KRAJ	VYSOČINA	VYPRACOVAL	ING. PETR SALIVAR	AUTORIZOVAL	ING. MILAN VACEK	
AKCE NEMOCNICE HAVLÍČKŮV BROD - STAVEBNÍ ÚPRAVY 3.N.P. ODDĚLENÍ NEUROLOGIE				FORMÁT	x A4	ČÍSLO PARÉ
OBJEKT SO 02 (INTERNA)				KÓTOVÁNO	mm	
ČÁST				STUPEŇ	DSP a DPS	
D.1.1. ARCHITEKTONICKÉ A STAVEBNĚ TECHNICKÉ ŘEŠENÍ				ZAKÁZKOVÉ ČÍSLO	2025 / 02	
				DATUM	06 / 2025	

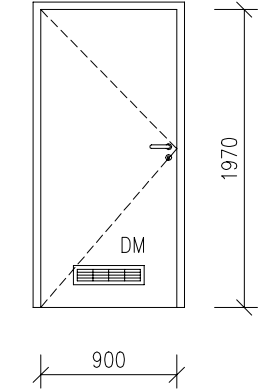
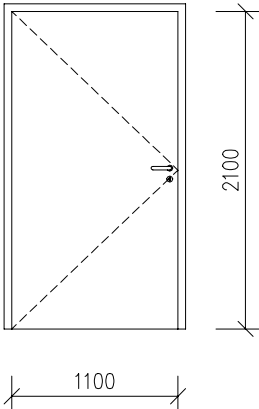
OBSAH VÝPIS PRVKŮ PSV	MĚŘÍTKO 1 : 50	ČÍSLO VÝKRESU 1.1.2.0?.	REVIZE
---------------------------------	--------------------------	-----------------------------------	--------

DOKUMENTACI LZE POUŽÍVAT VE SMYSLU PŘÍSLUŠNÉ SMLOUVY O DÍLO. VÝKRES ČI JEHO ČÁST MŮŽE BÝT KOPIROVÁN NEBO JINÝM ZPŮSOBEM ROZŠÍŘOVÁN POUZE PO PŘEDCHOZÍM SOUHLASU AUTORA.

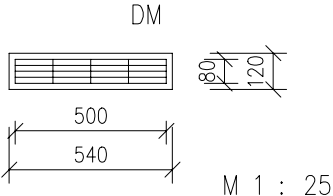
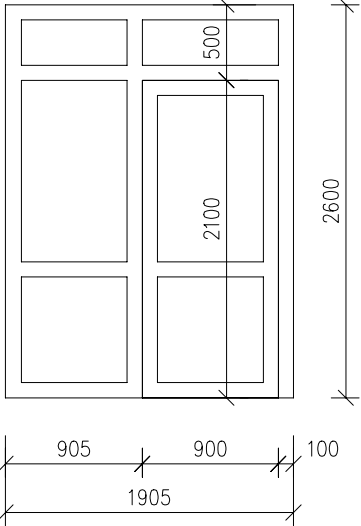
<div>VÝPIS PRVKŮ PSV</div>				<div>List:</div> <div>1</div>	
<div>Akce:</div> <div>NEMOCNICE HAVLÍČKŮV BROD</div> <div>- STAVEBNÍ ÚPRAVY 3.N.P. ODDĚLENÍ NEUROLOGIE</div>				<div>Objekt:</div> <div>S0 02</div>	
				<div>Počet KS</div>	
Označení na výkrese	Skica	Rozměr (MM)	Popis	3.N.P.	Celkem
1		1100 x 2100	<p>JEDNOKŘÍDLOVÉ PLECHOVÉ VNITŘNÍ DVEŘE MECHANICKY POSUVNÉ HLADKÉ PLNÉ</p> <p>SVĚTLÝ ROZMĚR DVEŘÍ: 1100 x 2100 MM</p> <p>OTEVÍRÁNÍ: MECHANICKY POSUVNÉ</p> <p>KŘÍDLO : PLNÉ HLADKÉ – OCELOVÝ VÝZTUŽNÝ RÁM</p> <p>OBOUSTRANNĚ OPLECHOVANÝ PLECHEM TL. 1,25 MM, VÝPLŇ TVRZENÁ MINERÁLNÍ VATA, POVRCHOVÁ ÚPRAVA KOMAXITEM V ODSÍSTNU RAL 9010 (BÍLÁ)</p> <p>ZÁRUBEŇ: OLEMOVÁNÍ OTVORU NEREZOVOU OBLOŽKOVOU ZÁRUBNÍ BEZ PRAHU, TL. STĚNY 125 MM</p> <p>DORAZOVÝ SLOUPEK</p> <p>KOVÁNÍ: ZAPUŠTĚNÉ NEREZOVÉ MADLO OBOUSTRANNĚ</p> <p>POŽÁRNÍ ODOLNOST: BEZ POŽADAVKU</p> <p>ZVUKOVÁ IZOLACE: R_w min. 27 dB</p>	2L	2L
2		900 x 2100	<p>JEDNOKŘÍDLOVÉ DŘEVĚNÉ VNITŘNÍ DVEŘE OTOČNÉ HLADKÉ PLNÉ S POLODRÁŽKOU DO OCELOVÉ ZÁRUBNĚ</p> <p>SVĚTLÝ ROZMĚR DVEŘÍ: 900 x 2100 MM</p> <p>OTEVÍRÁNÍ: OTOČNÉ</p> <p>KŘÍDLO : PLNÉ HLADKÉ S POLODRÁŽKOU S POVRCHOVOU ÚPRAVOU HPL LAMINÁTEM (EGGER KAŠMÍROVĚ ŠEDÝ U702), RÁM Z MASIVNÍHO DŘEVA, VÝPLŇ ODLEHČENÁ DTD DESKA</p> <p>ZÁRUBEŇ: OCELOVÁ PRO SÁDROKARTONOVÉ STĚNY BEZ PRAHU S DRÁŽKOU PRO INTEGROVANÉ PROFILOVÉ TĚSNĚNÍ,</p> <p>TL. STĚNY 125 MM, POVRCHOVÁ ÚPRAVA NÁTĚREM SYNTETICKOU BARVOU</p> <p>KOVÁNÍ: KLIKA–KLIKA (BROUŠENÝ NEREZ), KULATÁ ROZETA</p> <p>ZADLABÁVACÍ VLOŽKOVÝ ZÁMEK + FAB VLOŽKA</p> <p>ZÁVĚSY KLASICKÉ TŘÍDÍLNÉ S DLOUHÝMI ČEPY</p> <p>POŽÁRNÍ ODOLNOST: BEZ POŽADAVKU</p> <p>ZVUKOVÁ IZOLACE: R_w min. 27 dB</p>	1L	1L
<div>PŘESNÉ ROZMĚRY NUTNO OVĚŘIT NA STAVBĚ</div>					

<div> <div>VÝPIS PRVKŮ PSV</div> <div> <div>List:</div> <div>2</div> </div> </div>				
<div> <div>Akce:</div> <div> <div>NEMOCNICE HAVLÍČKŮV BROD</div> <div>- STAVEBNÍ ÚPRAVY 3.N.P. ODDĚLENÍ NEUROLOGIE</div> </div> </div>				<div> <div>Objekt:</div> <div>S0 02</div> </div>
				<div> <div>Počet</div> <div>KS</div> </div>
Označení na výkrese	Skica	Rozměr (MM)	Popis	<div> <div>3.N.P.</div> <div>Celkem</div> </div>
<div>3</div>	 <div> <div>POŽÁRNÍ ODOLNOST:</div> <div>EI 30/DP1-S₂₀₀</div> </div>	900 x 1970	<p>JEDNOKŘÍDLOVÉ PLECHOVÉ VNITŘNÍ DVEŘE OTOČNÉ HLADKÉ PLNÉ S POLODRÁŽKOU DO OCELOVÉ ZÁRUBNĚ SVĚTLÝ ROZMĚR DVEŘÍ: 900 x 1970 MM OTEVÍRÁNÍ: OTOČNÉ KŘÍDLO : PLNÉ HLADKÉ S POLODRÁŽKOU – OCELOVÝ VÝZTUŽNÝ RÁM OBOUSTRANNĚ OPLECHOVANÝ PLECHEM TL. 1,25 MM, VÝPLŇ TVRZENÁ MINERÁLNÍ VATA, POVRCHOVÁ ÚPRAVA KOMAXITEM V ODSŤÍNU RAL 9010 (BÍLÁ) ZÁRUBEŇ: OCELOVÁ SYSTÉMOVÁ PRO CIHELNÉ ZDIVO BEZ PRAHU, S DRÁŽKOU PRO INTEGROVANÉ PROFILOVÉ TĚSNĚNÍ, TL. STĚNY 160 MM, POVRCHOVÁ ÚPRAVA NÁTĚREM SYNTETICKOU BARVOU KOVÁNÍ: KLIKA-KLIKA (BROUŠENÝ NEREZ), KULATÁ ROZETA ZADLABÁVACÍ VLOŽKOVÝ ZÁMEK + FAB VLOŽKA ELEKTROMECHANICKÝ ZÁMEK, ČTEČKA KARET STAVITELNÉ TŘÍDILNÉ ZÁVĚSY S DLOUHÝMI ČEPY SAMOZAVÍRAČ POŽÁRNÍ ODOLNOST: EI 30/DP1-S₂₀₀ ZVUKOVÁ IZOLACE: Rw min. 27 dB</p>	<div>1P</div> <div>1P</div>
<div>4</div>		1100 x 1970	<p>JEDNOKŘÍDLOVÉ DŘEVĚNÉ VNITŘNÍ DVEŘE OTOČNÉ HLADKÉ PLNÉ S POLODRÁŽKOU DO OCELOVÉ ZÁRUBNĚ SVĚTLÝ ROZMĚR DVEŘÍ: 1100 x 1970 MM OTEVÍRÁNÍ: OTOČNÉ KŘÍDLO : PLNÉ HLADKÉ S POLODRÁŽKOU S POVRCHOVOU ÚPRAVOU HPL LAMINÁTEM (EGGER KAŠMÍROVĚ ŠEDÝ U702), RÁM Z MASIVNÍHO DŘEVA, VÝPLŇ ODLEHČENÁ DTD DESKA ZÁRUBEŇ: OCELOVÁ PRO CIHELNÉ ZDIVO BEZ PRAHU S DRÁŽKOU PRO INTEGROVANÉ PROFILOVÉ TĚSNĚNÍ, TL. STĚNY 160 MM, POVRCHOVÁ ÚPRAVA NÁTĚREM SYNTETICKOU BARVOU KOVÁNÍ: KLIKA-KLIKA (BROUŠENÝ NEREZ), KULATÁ ROZETA ZADLABÁVACÍ VLOŽKOVÝ ZÁMEK + FAB VLOŽKA ZÁVĚSY KLASICKÉ TŘÍDILNÉ S DLOUHÝMI ČEPY POŽÁRNÍ ODOLNOST: BEZ POŽADAVKU ZVUKOVÁ IZOLACE: Rw min. 27 dB</p>	<div>1P</div> <div>1P</div>
<div>PŘESNÉ ROZMĚRY NUTNO OVĚŘIT NA STAVBĚ</div>				

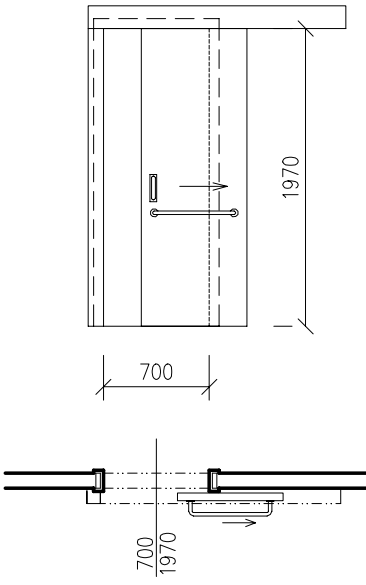
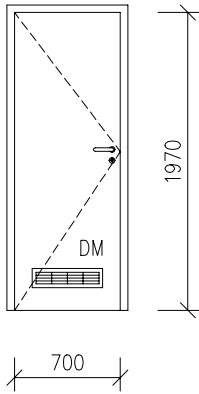

<div>VÝPIS PRVKŮ PSV</div>				<div>List:</div> <div>3</div>	
<div> <div>Akce:</div> <div>NEMOCNICE HAVLÍČKŮV BROD</div> <div>- STAVEBNÍ ÚPRAVY 3.N.P. ODDĚLENÍ NEUROLOGIE</div> </div>				<div> <div>Objekt:</div> <div>SO 02</div> </div>	
				<div>Počet KS</div>	
Označení na výkrese	Skica	Rozměr (MM)	Popis	3.N.P.	Celkem
5	 <div>POŽÁRNÍ ODOLNOST: EI 30/DP3-S₂₀₀</div>	900 x 1970	<p>JEDNOKŘÍDLOVÉ DŘEVĚNÉ VNITŘNÍ DVEŘE OTOČNÉ HLADKÉ PLNÉ S POLODRÁŽKOU DO OCELOVÉ ZÁRUBNĚ SVĚTLÝ ROZMĚR DVEŘÍ: 900 x 1970 MM</p> <p>OTEVÍRÁNÍ: OTOČNÉ</p> <p>KŘÍDLO : PLNÉ HLADKÉ S POLODRÁŽKOU S POVRCHOVOU ÚPRAVOU HPL LAMINÁTEM (EGGER KAŠMÍROVĚ ŠEDÝ U702), RÁM Z MASIVNÍHO DŘEVA, VÝPLŇ ODLEHČENÁ DTD DESKA</p> <p>ZÁRUBEŇ: OCELOVÁ PRO SÁDROKARTONOVÉ STĚNY BEZ PRAHU S DRÁŽKOU PRO INTEGROVANÉ PROFILOVÉ TĚSNĚNÍ,</p> <p>TL. STĚNY 100 MM, POVRCHOVÁ ÚPRAVA NÁTĚREM SYNTETICKOU BARVOU</p> <p>KOVÁNÍ: KLIKA-KLIKA (BROUŠENÝ NEREZ), KULATÁ ROZETA</p> <p>ZADLABÁVACÍ VLOŽKOVÝ ZÁMEK + FAB VLOŽKA</p> <p>ZÁVĚSY KLASICKÉ TŘÍDÍLNÉ S DLOUHÝMI ČEPY</p> <p>POŽÁRNÍ ODOLNOST: EI 30/DP3- S₂₀₀</p> <p>ZVUKOVÁ IZOLACE: BEZ PŮŽADAVKU</p>	1P	1P
6		2500 x 1500	<p>HLINÍKOVÉ OKNO VNITŘNÍ FIXNÍ, DĚLENÉ ZASKLENÉ BEZPEČNOSTNÍM VRSTVENÝM IZOLAČNÍM DVOJSKLEM NAPŘ. CONNEX (U_g = 1,1 W/m² K, U = 1,3 W/m² K), S MECHANICKY OVLÁDANOU MEZISKELNÍ ŽALUZÍÍ, BARVA BÍLÁ (RAL 9010)</p> <p>PROSKLENÍ: DVOJSKLEM ČIRÝM</p>	2	2
<div>PŘESNÉ ROZMĚRY NUTNO OVĚŘIT NA STAVBĚ</div>					

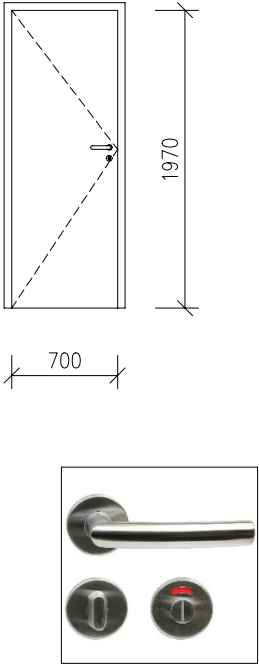
<div> <div>VÝPIS PRVKŮ PSV</div> <div> <div>List:</div> <div>5</div> </div> </div>				
<div> <div>Akce:</div> <div> <div>NEMOCNICE HAVLÍČKŮV BROD</div> <div>- STAVEBNÍ ÚPRAVY 3.N.P. ODDĚLENÍ NEUROLOGIE</div> </div> </div>				<div> <div>Objekt:</div> <div>SO 02</div> </div>
				<div> <div>Počet</div> <div>KS</div> </div>
Označení na výkrese	Skica	Rozměr (MM)	Popis	<div> <div>3.N.P.</div> <div>Celkem</div> </div>
<div>8a</div>	 <div>DM – DVEŘNÍ MŘÍŽKA</div>	900 x 1970	<p>JEDNOKŘÍDLOVÉ DŘEVĚNÉ VNITŘNÍ DVEŘNÍ KŘÍDLO OTOČNÉ HLADKÉ PLNÉ S POLODRÁŽKOU DO STÁVAJÍCÍ OCELOVÉ ZÁRUBNĚ SVĚTLÝ ROZMĚR DVEŘÍ: 900 x 1970 MM OTEVÍRÁNÍ: OTOČNÉ KŘÍDLO : PLNÉ HLADKÉ S POLODRÁŽKOU S POVRCHOVOU ÚPRAVOU HPL LAMINÁTEM (EGGER KAŠMÍROVĚ ŠEDÝ U702), RÁM Z MASIVNÍHO DŘEVA, VÝPLŇ ODLEHČENÁ DTD DESKA KOVÁNÍ: KLIKA–KLIKA (BROUŠENÝ NEREZ), KULATÁ ROZETA ZADLABÁVACÍ VLOŽKOVÝ ZÁMEK + FAB VLOŽKA ZÁVĚSY KLASICKÉ TŘÍDÍLNÉ S DLOUHÝMI ČEPY VE SPODNÍ ČÁSTI DVEŘÍ OSAZENA KOVOVÁ VĚTRACÍ DVEŘNÍ MŘÍŽKA</p> <p>POŽÁRNÍ ODOLNOST: BEZ POŽADAVKU ZVUKOVÁ IZOLACE: BEZ POŽADAVKU</p> <p>POZNÁMKA: STÁVAJÍCÍ OCELOVÁ ZÁRUBEŇ BUDE NATŘENA SYNTETICKOU BARVOU V ODSΤÍNŮ DLE NÁVRHU INTERIÉRU</p>	<div>1P</div> <div>1P</div>
<div>9</div>		1100 x 2100	<p>JEDNOKŘÍDLOVÉ DŘEVĚNÉ VNITŘNÍ DVEŘNÍ KŘÍDLO OTOČNÉ HLADKÉ PLNÉ S POLODRÁŽKOU DO STÁVAJÍCÍ OCELOVÉ ZÁRUBNĚ SVĚTLÝ ROZMĚR DVEŘÍ: 1100 x 2100 MM OTEVÍRÁNÍ: OTOČNÉ KŘÍDLO : PLNÉ HLADKÉ S POLODRÁŽKOU S POVRCHOVOU ÚPRAVOU HPL LAMINÁTEM (EGGER KAŠMÍROVĚ ŠEDÝ U702), RÁM Z MASIVNÍHO DŘEVA, VÝPLŇ ODLEHČENÁ DTD DESKA KOVÁNÍ: KLIKA–KLIKA (BROUŠENÝ NEREZ), KULATÁ ROZETA ZADLABÁVACÍ VLOŽKOVÝ ZÁMEK + FAB VLOŽKA ZÁVĚSY KLASICKÉ TŘÍDÍLNÉ S DLOUHÝMI ČEPY</p> <p>POŽÁRNÍ ODOLNOST: BEZ POŽADAVKU ZVUKOVÁ IZOLACE: Rw min. 27 dB</p> <p>POZNÁMKA: STÁVAJÍCÍ OCELOVÁ ZÁRUBEŇ BUDE NATŘENA SYNTETICKOU BARVOU V ODSΤÍNŮ DLE NÁVRHU INTERIÉRU</p>	<div>3L</div> <div>3L</div>
<div>PŘESNÉ ROZMĚRY NUTNO OVĚŘIT NA STAVBĚ</div>				

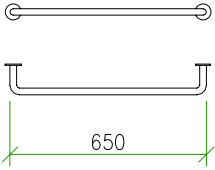
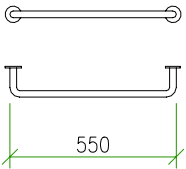
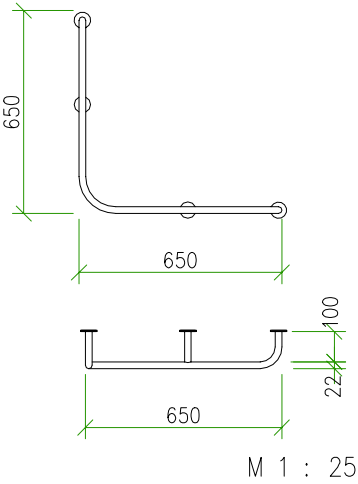
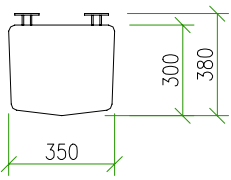
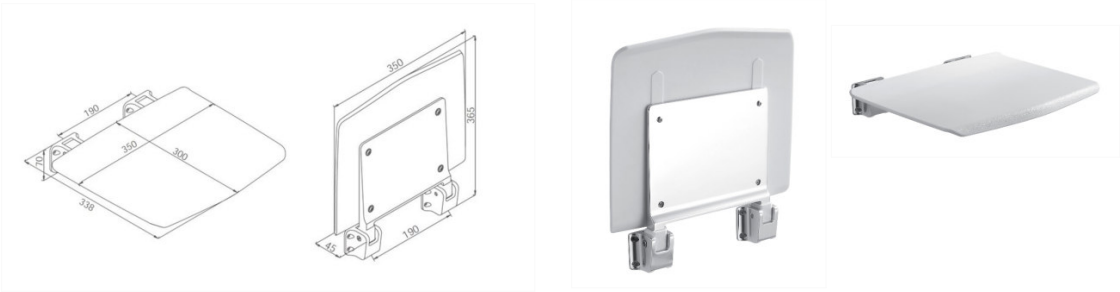
<div> <div>VÝPIS PRVKŮ PSV</div> <div> <div>List:</div> <div>6</div> </div> </div>				
<div> <div>Akce:</div> <div> <div>NEMOCNICE HAVLÍČKŮV BROD</div> <div>- STAVEBNÍ ÚPRAVY 3.N.P. ODDĚLENÍ NEUROLOGIE</div> </div> </div>				<div> <div>Objekt:</div> <div>SO 02</div> </div>
				<div> <div>Počet</div> <div>KS</div> </div>
Označení na výkrese	Skica	Rozměr (MM)	Popis	<div> <div>3.N.P.</div> <div>Celkem</div> </div>
10		800 x 1970	<p>JEDNOKŘÍDLOVÉ DŘEVĚNÉ VNITŘNÍ DVEŘNÍ KŘÍDLO OTOČNÉ HLADKÉ PLNÉ S POLODRÁŽKOU DO STÁVAJÍCÍ OCELOVÉ ZÁRUBNĚ SVĚTLÝ ROZMĚR DVEŘÍ: 800 x 1970 MM OTEVÍRÁNÍ: OTOČNÉ KŘÍDLO : PLNÉ HLADKÉ S POLODRÁŽKOU S POVRCHOVOU ÚPRAVOU HPL LAMINÁTEM (EGGER KAŠMÍROVĚ ŠEDÝ U702), RÁM Z MASIVNÍHO DŘEVA, VÝPLŇ ODLEHČENÁ DTD DESKA KOVÁNÍ: KLIKA–KLIKA (BROUŠENÝ NEREZ), KULATÁ ROZETA ZADLABÁVACÍ VLOŽKOVÝ ZÁMEK + FAB VLOŽKA ZÁVĚSY KLASICKÉ TŘIDÍLNÉ S DLOUHÝMI ČEPY</p> <p>POŽÁRNÍ ODOLNOST: BEZ POŽADAVKU ZVUKOVÁ IZOLACE: BEZ POŽADAVKU</p> <p>POZNÁMKA: STÁVAJÍCÍ OCELOVÁ ZÁRUBEŇ BUDE NATŘENA SYNTETICKOU BARVOU V ODSÍNĚ DLE NÁVRHU INTERIÉRU</p>	<div>1P</div> <div>1P</div>
11	<div>DM – DVEŘNÍ MŘÍŽKA</div>	700 x 1970	<p>JEDNOKŘÍDLOVÉ DŘEVĚNÉ VNITŘNÍ DVEŘNÍ KŘÍDLO OTOČNÉ HLADKÉ PLNÉ S POLODRÁŽKOU DO STÁVAJÍCÍ OCELOVÉ ZÁRUBNĚ SVĚTLÝ ROZMĚR DVEŘÍ: 700 x 1970 MM OTEVÍRÁNÍ: OTOČNÉ KŘÍDLO : PLNÉ HLADKÉ S POLODRÁŽKOU S POVRCHOVOU ÚPRAVOU HPL LAMINÁTEM (EGGER KAŠMÍROVĚ ŠEDÝ U702), RÁM Z MASIVNÍHO DŘEVA, VÝPLŇ ODLEHČENÁ DTD DESKA KOVÁNÍ: KLIKA–KLIKA (BROUŠENÝ NEREZ), KULATÁ ROZETA ZADLABÁVACÍ VLOŽKOVÝ ZÁMEK + FAB VLOŽKA ZÁVĚSY KLASICKÉ TŘIDÍLNÉ S DLOUHÝMI ČEPY VE SPODNÍ ČÁSTI DVEŘÍ OSAZENA KOVOVÁ VĚTRACÍ DVEŘNÍ MŘÍŽKA</p> <p>POŽÁRNÍ ODOLNOST: BEZ POŽADAVKU ZVUKOVÁ IZOLACE: BEZ POŽADAVKU</p> <p>POZNÁMKA: STÁVAJÍCÍ OCELOVÁ ZÁRUBEŇ BUDE NATŘENA SYNTETICKOU BARVOU V ODSÍNĚ DLE NÁVRHU INTERIÉRU</p>	<div>1L</div> <div>1L</div>
<div>PŘESNÉ ROZMĚRY NUTNO OVĚŘIT NA STAVBĚ</div>				

<div>VÝPIS PRVKŮ PSV</div>				<div>List: 7</div>	
<div> <div>Akce:</div> <div>NEMOCNICE HAVLÍČKŮV BROD</div> <div>- STAVEBNÍ ÚPRAVY 3.N.P. ODDĚLENÍ NEUROLOGIE</div> </div>				<div> <div>Objekt:</div> <div>SO 02</div> </div>	
				<div>Počet KS</div>	
Označení na výkrese	Skica	Rozměr (MM)	Popis	3.N.P.	Celkem
<div>DM</div>	<div> <div>DM</div>  </div>	<div>500 x 80</div>	<div> KOVOVÁ VĚTRACÍ MŘÍŽKA DO DVEŘÍ, F1 500x80, ROZMĚR MŘÍŽKY 500x80 mm, PRŮTOČNÁ PLOCHA (PRODYŠNOST) 200 cm2, TLOUŠŤKA DVEŘÍ 26 mm AŽ 40 mm, BAREVNÝ ODTÍN F1-SATEN (BUDE UPŘESNĚN INVESTOREM PŘI REALIZACI) </div>	<div>4</div>	<div>4</div>
<div>12</div>		<div> <div>CELK. ROZMĚR</div> <div>1905 x 2600</div> <div>ROZMĚR DVEŘÍ</div> <div>900 x 2100</div> </div>	<div> STÁVAJÍCÍ HLINÍKOVÁ PROSKLENÁ STĚNA S DVEŘMI – REPASE PRVKU, VÝMĚNA MEZISKELNÍ ŽALUZIE VČETNĚ JEJÍHO OVLÁDÁNÍ </div>	<div>1</div>	<div>1</div>
<div>PŘESNÉ ROZMĚRY NUTNO OVĚŘIT NA STAVBĚ</div>					

VÝPIS PRVKŮ PSV				List:	8
Akce: NEMOCNICE HAVLÍČKŮV BROD - STAVEBNÍ ÚPRAVY 3.N.P. ODDĚLENÍ NEUROLOGIE				Objekt: SO 02	
				Počet KS	
Označení na výkrese	Skica	Rozměr (MM)	Popis	3.N.P.	Celkem
13		800 x 1970	JEDNOKŘÍDLOVÉ DŘEVĚNÉ VNITŘNÍ DVEŘE POSUVNÉ, HLADKÉ PLNÉ BEZFALCOVÉ DO DŘEVĚNÉ OBLOŽKOVÉ ZÁRUBNĚ SVĚTLÝ ROZMĚR DVEŘÍ: 800 x 1970 MM OTEVÍRÁNÍ: POSUVNÉ NA STĚNU KŘÍDLO : PLNÉ HLADKÉ S POVRCHOVOU ÚPRAVOU HPL LAMINÁTEM (EGGER KAŠMÍROVĚ ŠEDÝ U702), RÁM Z MASIVNÍHO DŘEVA, VÝPLŇ ODLEHČENÁ DTD DESKA ZÁRUBEŇ: DŘEVĚNÁ OBLOŽKOVÁ BEZ PRAHU S DORAZOVÝM SLOUPKEM, TL. STĚNY 100 MM, POVRCHOVÁ ÚPRAVA HPL LAMINÁT V ODSÍNĚ SHODNÉM S DVEŘNÍM KŘÍDLEM KOVÁNÍ: POSUVNÉ – MUŠLE (BROUŠENÝ NEREZ) NEREZOVÉ VODOROVNÉ MADLO d. 650 MM POŽÁRNÍ ODOLNOST: BEZ POŽADAVKU ZVUKOVÁ IZOLACE: BEZ POŽADAVKU	2P 3L	2P 3L
14		800 x 1970	JEDNOKŘÍDLOVÉ DŘEVĚNÉ VNITŘNÍ DVEŘE POSUVNÉ, HLADKÉ PLNÉ BEZFALCOVÉ DO DŘEVĚNÉ OBLOŽKOVÉ ZÁRUBNĚ SVĚTLÝ ROZMĚR DVEŘÍ: 800 x 1970 MM OTEVÍRÁNÍ: POSUVNÉ NA STĚNU KŘÍDLO : PLNÉ HLADKÉ S POVRCHOVOU ÚPRAVOU HPL LAMINÁTEM (EGGER KAŠMÍROVĚ ŠEDÝ U702), RÁM Z MASIVNÍHO DŘEVA, VÝPLŇ ODLEHČENÁ DTD DESKA ZÁRUBEŇ: DŘEVĚNÁ OBLOŽKOVÁ BEZ PRAHU S DORAZOVÝM SLOUPKEM, TL. STĚNY 160 MM, POVRCHOVÁ ÚPRAVA HPL LAMINÁT V ODSÍNĚ SHODNÉM S DVEŘNÍM KŘÍDLEM KOVÁNÍ: POSUVNÉ – MUŠLE (BROUŠENÝ NEREZ) NEREZOVÉ VODOROVNÉ MADLO d. 650 MM POŽÁRNÍ ODOLNOST: BEZ POŽADAVKU ZVUKOVÁ IZOLACE: BEZ POŽADAVKU	1P	1P
PŘESNÉ ROZMĚRY NUTNO OVĚŘIT NA STAVBĚ					

VÝPIS PRVKŮ PSV				List:	9
Akce: NEMOCNICE HAVLÍČKŮV BROD - STAVEBNÍ ÚPRAVY 3.N.P. ODDĚLENÍ NEUROLOGIE				Objekt:	SO 02
				Počet KS	
Označení na výkrese	Skica	Rozměr (MM)	Popis	3.N.P.	Celkem
15		700 x 1970	<p>JEDNOKŘÍDLOVÉ DŘEVĚNÉ VNITŘNÍ DVEŘE POSUVNÉ, HLADKÉ PLNÉ BEZFALCOVÉ DO DŘEVĚNÉ OBLOŽKOVÉ ZÁRUBNĚ</p> <p>SVĚTLÝ ROZMĚR DVEŘÍ: 700 x 1970 MM</p> <p>OTEVÍRÁNÍ: POSUVNÉ NA STĚNU</p> <p>KŘÍDLO : PLNÉ HLADKÉ S POVRCHOVOU ÚPRAVOU HPL LAMINÁTEM (EGGER KAŠMÍROVĚ ŠEDÝ U702), RÁM Z MASIVNÍHO DŘEVA, VÝPLŇ ODLEHČENÁ DTD DESKA</p> <p>ZÁRUBEŇ: DŘEVĚNÁ OBLOŽKOVÁ BEZ PRAHU S DORAZOVÝM SLOUPKEM,</p> <p>TL. STĚNY 100 MM, POVRCHOVÁ ÚPRAVA HPL LAMINÁT V ODSÍNĚ SHODNÉM S DVEŘNÍM KŘÍDLEM</p> <p>KOVÁNÍ: POSUVNÉ – MUŠLE (BROUŠENÝ NEREZ)</p> <p>NEREZOVÉ VODOROVNÉ MADLO d. 550 MM</p> <p>POŽÁRNÍ ODOLNOST: BEZ POŽADAVKU</p> <p>ZVUKOVÁ IZOLACE: BEZ POŽADAVKU</p>	1P	1P
16	 <p>DM – DVEŘNÍ MŘÍŽKA</p> 	700 x 1970	<p>JEDNOKŘÍDLOVÉ DŘEVĚNÉ VNITŘNÍ DVEŘNÍ KŘÍDLO OTOČNÉ HLADKÉ PLNÉ S POLODRÁŽKOU DO STÁVAJÍCÍ OCELOVÉ ZÁRUBNĚ</p> <p>SVĚTLÝ ROZMĚR DVEŘÍ: 700 x 1970 MM</p> <p>OTEVÍRÁNÍ: OTOČNÉ</p> <p>KŘÍDLO : PLNÉ HLADKÉ S POLODRÁŽKOU S POVRCHOVOU ÚPRAVOU HPL LAMINÁTEM (EGGER KAŠMÍROVĚ ŠEDÝ U702), RÁM Z MASIVNÍHO DŘEVA, VÝPLŇ ODLEHČENÁ DTD DESKA</p> <p>KOVÁNÍ:</p> <p>KLIKA-KLIKA S WC ŠTÍTKEM (BROUŠENÝ NEREZ), KULATÁ ROZETA</p> <p>ZÁVĚSY KLASICKÉ TŘÍDÍLNÉ S DLOUHÝMI ČEPY VE SPODNÍ ČÁSTI DVEŘÍ OSAZENA KOVOVÁ VĚTRACÍ DVEŘNÍ MŘÍŽKA</p> <p>POŽÁRNÍ ODOLNOST: BEZ POŽADAVKU</p> <p>ZVUKOVÁ IZOLACE: BEZ POŽADAVKU</p> <p>POZNÁMKA:</p> <p>STÁVAJÍCÍ OCELOVÁ ZÁRUBEŇ BUDE NATŘENA SYNTETICKOU BARVOU V ODSÍNĚ DLE NÁVRHU INTERIÉRU</p>	2P	2P
PŘESNÉ ROZMĚRY NUTNO OVĚŘIT NA STAVBĚ					

<div>VÝPIS PRVKŮ PSV</div>				<div>List: 10</div>	
<div> <div>Akce:</div> <div>NEMOCNICE HAVLÍČKŮV BROD</div> <div>- STAVEBNÍ ÚPRAVY 3.N.P. ODDĚLENÍ NEUROLOGIE</div> </div>				<div> <div>Objekt:</div> <div>SO 02</div> </div>	
				<div>Počet KS</div>	
Označení na výkrese	Skica	Rozměr (MM)	Popis	3.N.P.	Celkem
<div>17</div>		<div>700 x 1970</div>	<div> <div>JEDNOKŘÍDLOVÉ DŘEVĚNÉ VNITŘNÍ DVEŘNÍ KŘÍDLO</div> <div>OTOČNÉ HLADKÉ PLNÉ S POLODRÁŽKOU</div> <div>DO STÁVAJÍCÍ OCELOVÉ ZÁRUBNĚ</div> <div>SVĚTLÝ ROZMĚR DVEŘÍ: 700 x 1970 MM</div> <div>OTEVÍRÁNÍ: OTOČNÉ</div> <div>KŘÍDLO : PLNÉ HLADKÉ S POLODRÁŽKOU</div> <div>S POVRCHOVOU ÚPRAVOU HPL LAMINÁTEM</div> <div>(EGGER KAŠMÍROVĚ ŠEDÝ U702), RÁM</div> <div>Z MASIVNÍHO DŘEVA, VÝPLŇ ODLEHČENÁ DTD DESKA</div> <div>KOVÁNÍ:</div> <div>KLIKA-KLIKA S WC ŠTÍTKEM (BROUŠENÝ NEREZ),</div> <div>KULATÁ ROZETA</div> <div>ZÁVĚSY KLASICKÉ TŘÍDÍLNÉ S DLOUHÝMI ČEPY</div> <div>VE SPODNÍ ČÁSTI DVEŘÍ OSAZENA KOVOVÁ VĚTRACÍ</div> <div>DVEŘNÍ MŘÍŽKA</div> <div>POŽÁRNÍ ODOLNOST: BEZ POŽADAVKU</div> <div>ZVUKOVÁ IZOLACE: BEZ POŽADAVKU</div> <div>POZNÁMKA:</div> <div>STÁVAJÍCÍ OCELOVÁ ZÁRUBEŇ BUDE NATŘENA</div> <div>SYNTETICKOU BARVOU V ODSTÍNU DLE NÁVRHU</div> <div>INTERIÉRU</div> </div>	<div>1P</div>	<div>1P</div>
<div>PŘESNÉ ROZMĚRY NUTNO OVĚŘIT NA STAVBĚ</div>					

VÝPIS PRVKŮ PSV				List:
Akce: NEMOCNICE HAVLÍČKŮV BROD - STAVEBNÍ ÚPRAVY 3.N.P. ODDĚLENÍ NEUROLOGIE				11
				Objekt: S0 02
Označení na výkrese	Skica	Rozměr (MM)	Popis	Počet KS
				3.N.P. Celkem
M1		DÉLKA 650	NÁSTĚNNÉ NEREZOVÉ MADLO ROVNÉ Z TRUBKY Ø 22 MM, DÉLKA DRŽADLA VE VODOROVNÉM SMĚRU 650 MM, UCHYCENÍ NA STĚNU/DVEŘE POMOCÍ KRUHOVÝCH RŮŽIC PŘÍŠROUBOVÁNÍM	10 10
M1a	 M 1 : 25	DÉLKA 550	NÁSTĚNNÉ NEREZOVÉ MADLO ROVNÉ Z TRUBKY Ø 22 MM, DÉLKA DRŽADLA VE VODOROVNÉM SMĚRU 550 MM, UCHYCENÍ NA DVEŘE POMOCÍ KRUHOVÝCH RŮŽIC PŘÍŠROUBOVÁNÍM	1 1
M2	 M 1 : 25	DÉLKA 650 x 650	NÁSTĚNNÉ NEREZOVÉ MADLO ROHOVÉ KOMBINOVANÉ Z TRUBKY Ø 22 MM, DÉLKA DRŽADLA VE VODOROVNÉM I SVISLÉM SMĚRU 650 MM, UCHYCENÍ NA STĚNU POMOCÍ KRUHOVÝCH RŮŽIC PŘÍŠROUBOVÁNÍM	4 4
M3	 M 1 : 25	650 x 300	NÁSTĚNNÉ PLASTOVÉ (ABS PLAST) SPRCHOVÉ SKLÁPĚCÍ SEDÁTKO NOSNOSTI 150 KG VČETNĚ UPEVNĚVACÍ SADY	4 4
				
PŘESNÉ ROZMĚRY NUTNO OVĚŘIT NA STAVBĚ				


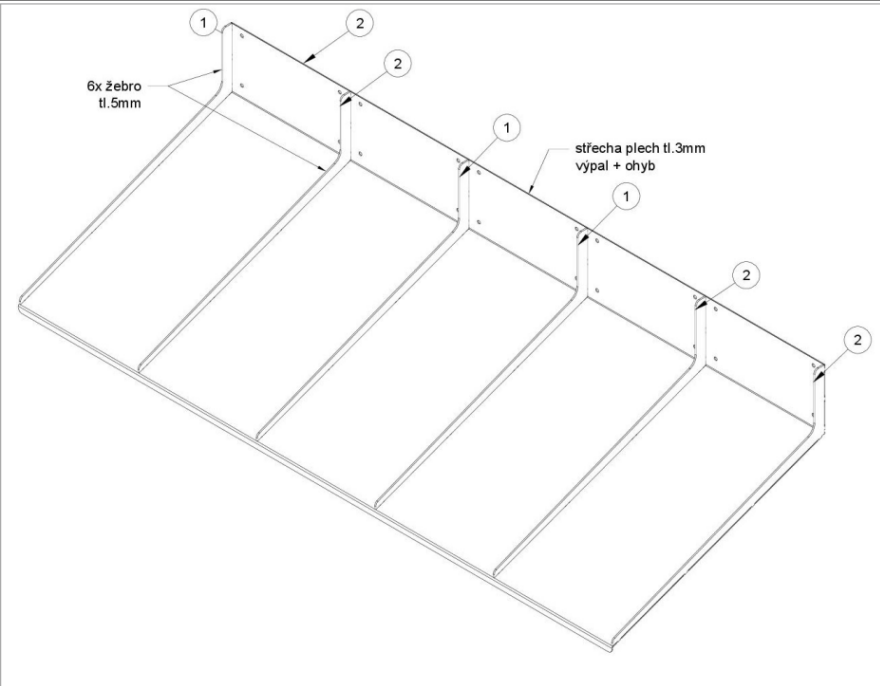
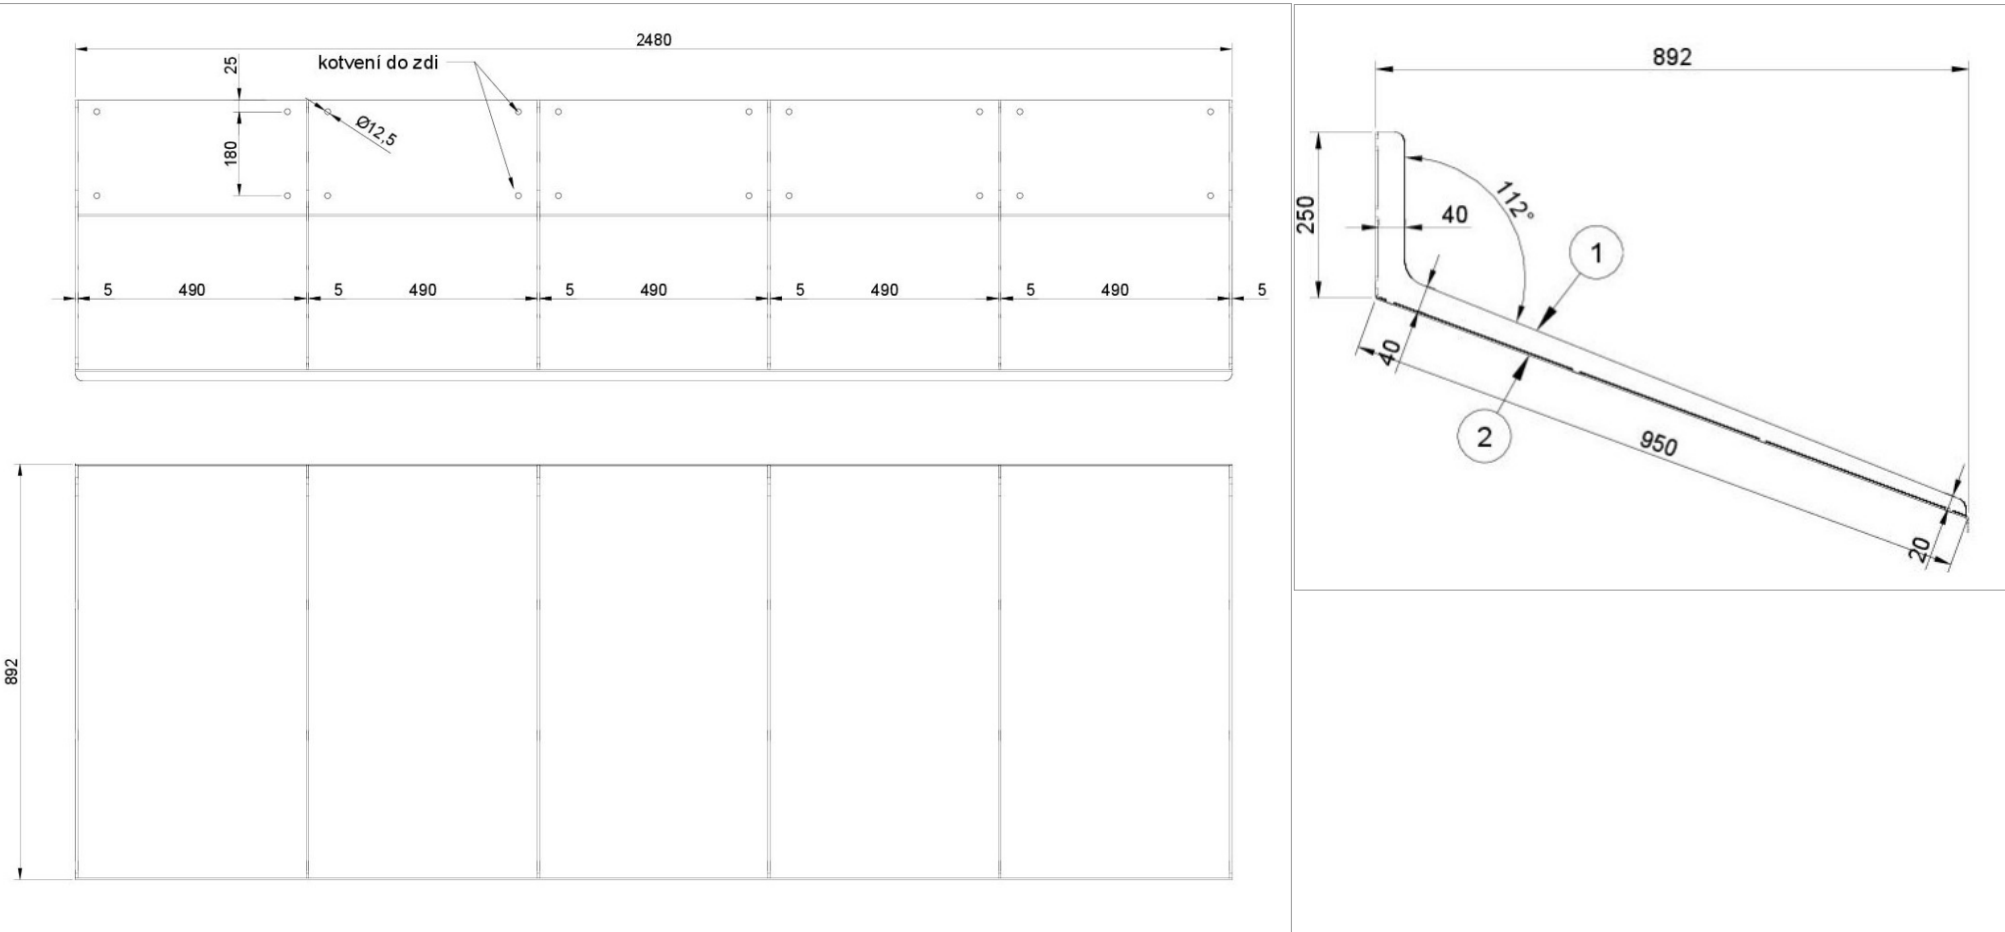
VÝPIS PRVKŮ PSV

List: 12

Akce: NEMOCNICE HAVLÍČKŮV BŘOD
- STAVEBNÍ ÚPRAVY 3.N.P. ODDĚLENÍ NEUROLOGIE

Objekt: **S0 02**

počet	
KS	

Označení na výkrese	Skica	Rozměr (mm)	Popis	2.N.P.	Celkem
Z1	  	2480 x 950	<p>KOVOVÁ STŘÍŠKA Z OHÝBANÉHO PLECHU SE ČTYŘMI ŽEBRY ROZMĚRU 2480 x 950 MM S MONTÁŽNÍ SADOU 20 KS RÁMOVÝCH KOTEV 10 x 80 MM. MONTÁŽNÍ OTVORY O PRŮMĚRU 12,5 PRO STABILNÍ UKOTVENÍ DO ZDI. PLOCHA STŘÍŠKY Z PLECHU TL. 3 MM, HORNÍ NOSNÁ ŽEBRA Z PLECHU TL. 4 MM. ZÁKLADNÍ VARIANTA ŽÁROVĚ POZINKOVANÁ, MOŽNOST NALAKOVAT KOVÁŘSKOU BARVOU ČI LAKOVAT V LIBOVOLNÉM ODS TINU RAL.</p>	1	1

PŘESNÉ ROZMĚRY NUTNO OVĚŘIT NA STAVBĚ