


POHLED SEVERNÍ M 1 : 50



POHLED SEVERNÍ M 1 : 200

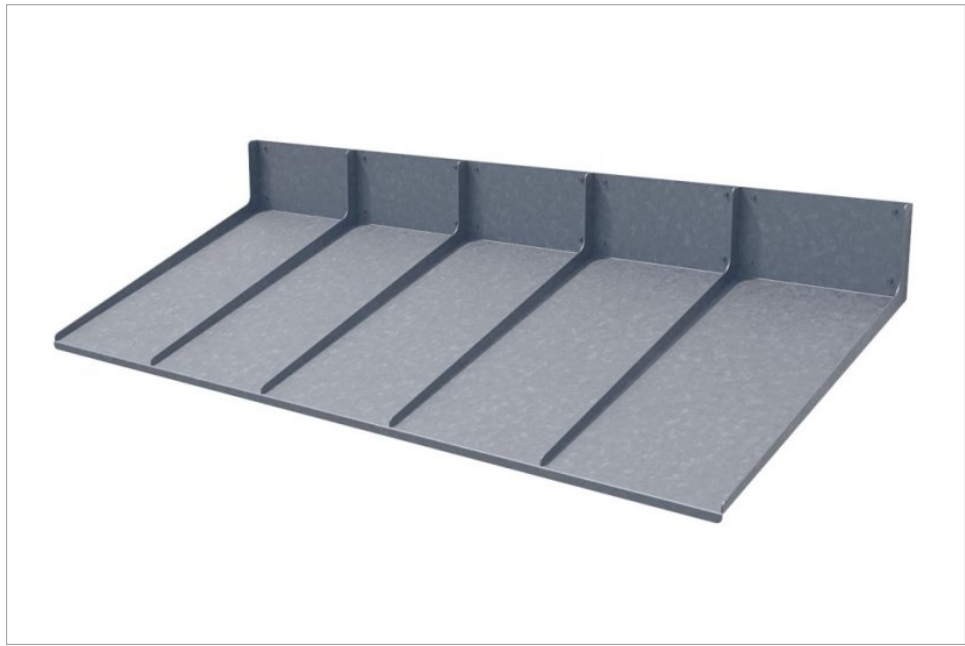

KOVOVÁ STŘÍŠKA Z OHÝBANÉHO PLECHU SE ČTYŘMI ŽEBRY ROZMĚRU 2480 x 950 MM S MONTÁŽNÍ SADOU 20 KS RÁMOVÝCH KŮTEV 10 x 80 MM. MONTÁŽNÍ OTVORY O PRŮMĚRU 12,5 PRO STABILNÍ UKOTVENÍ DO ZDI. PLOCHA STŘÍŠKY Z PLECHU TL. 3 MM, HORNÍ NOSNÁ ŽEBRA Z PLECHU TL. 4 MM. ZÁKLADNÍ VARIANTA ŽÁROVĚ POZINKOVANÁ, MOŽNOST NALAKOVAT KOVĚŘSKOU BARVOU ČI LAKOVAT V LIBOVOLNĚM ODSTÍNU RAL.

Jeli v dokumentaci definován nějaký konkrétní výrobek nebo technologie, má se za to, že je tím definován minimální požadovaný standard a v nabídce může být nahrazen i výrobkem, nebo technologií srovnatelnou.

ČÍSLO	DATUM	POPIS ZMĚNY	NAVRHL	ODPOVĚDNÝ PROJEKTANT	SCHVÁLIL
OBJEDNATEL NEMOCNICE HAVL. BROD Příspěvková organizace Husova 2624 Havlíčkův Brod 580 01			ZPRACOVATEL ČÁSTI Ing. Petr Salivar Konečná 3456 Havlíčkův Brod 580 01 IČ: 01465431 tel: 732 155 211 e-mail: salivar.petr@seznam.cz		AUTORIZOVÁNÝ Ing. Petr Salivar Konečná 3456 Havlíčkův Brod 580 01 IČ: 01465431 tel: 732 155 211 e-mail: salivar.petr@seznam.cz
STAVEBNÍ ŮRAD	HAVLÍČKŮV BROD	NAVRHL	ING. PETR SALIVAR	ODP. PROJEKTANT	ING. PETR SALIVAR
KRAJ	VYSOČINA	VYPRACOVAL	ING. PETR SALIVAR	AUTORIZOVAL	ING. MILAN VACEK
AKCE NEMOCNICE HAVLÍČKŮV BROD - STAVEBNÍ ÚPRAVY 3.N.P. ODDĚLENÍ NEUROLOGIE			FORMÁT	8 x A4	ČÍSLO PARÉ
OBJEKT SO 02 (INTERNA)			KOTOVÁNO	mm	
ČÁST D.1.1. ARCHITEKTONICKÉ A STAVEBNĚ TECHNICKÉ ŘEŠENÍ			STUPEŇ	DSP a DPS	
			ZAKÁZKOVÉ ČÍSLO	2025 / 02	
			DATUM	05 / 2025	
OBSAH POHLED SEVERNÍ			MĚŘÍTKO 1 : 200 1 : 50	ČÍSLO VÝKRESU 1.1.2.08.	REVIZE

DOKUMENTACI LZE POUŽÍVAT VE SMYSLU PŘÍSLUŠNÉ SMLOUVY O DÍLO. VÝKRES ČI JEHO ČÁST MŮŽE BÝT KOPIROVÁN NEBO JINÝM ZPŮSOBEM ROZŠÍŘOVÁN POUZE PO PŘEDCHOZÍM SOUHLASU AUTORA.