


Výkres č. 1.4.6.2.05

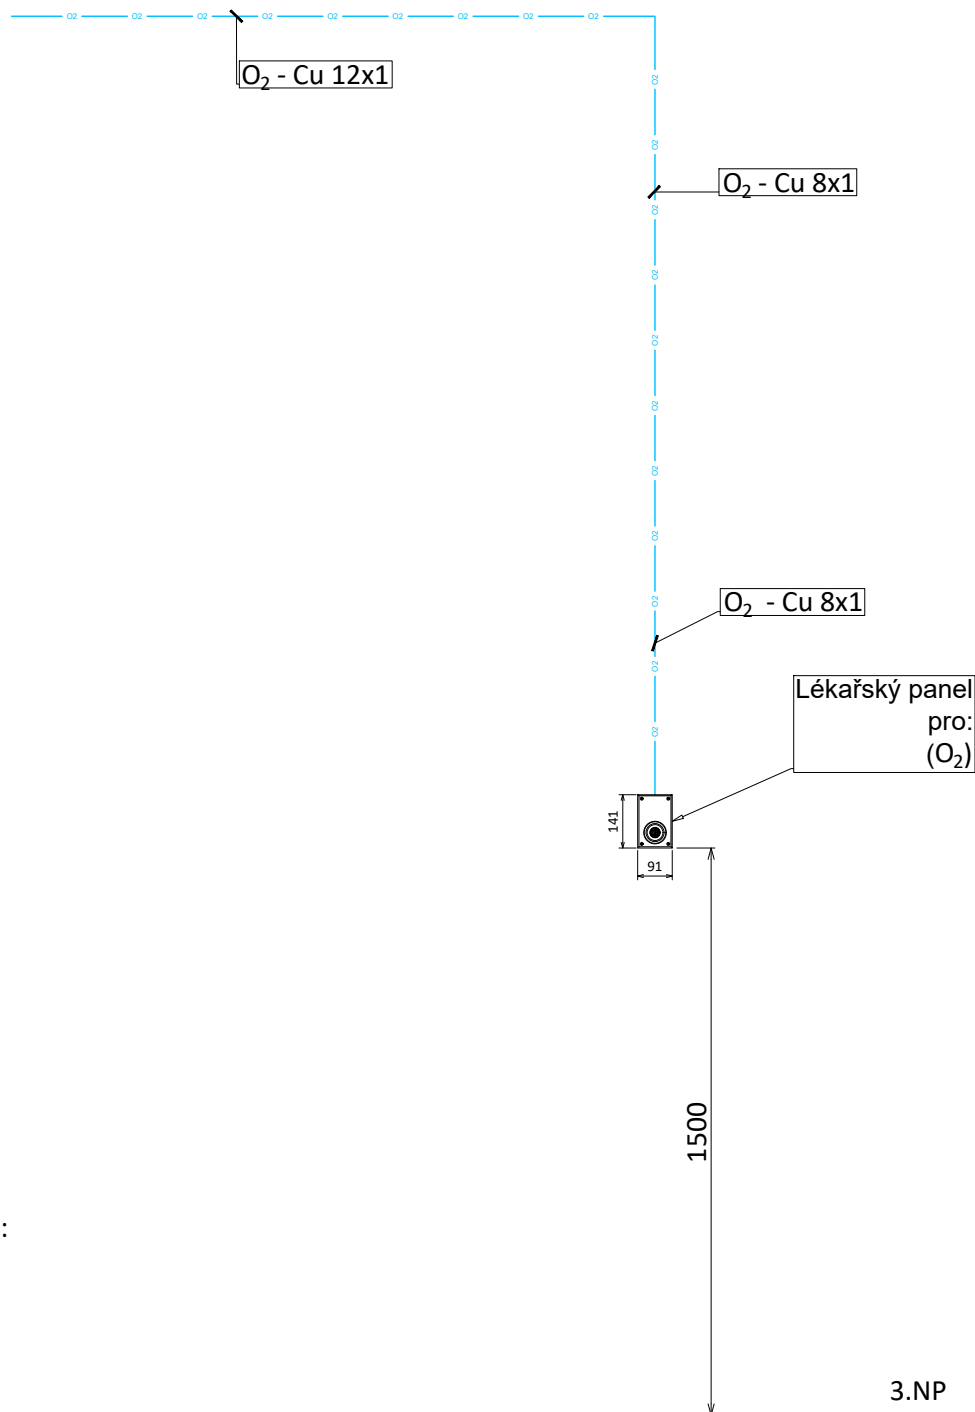

pokoje:
3.41

3.NP

LEGENDA

[illegible]