


 – ZÁZNAMOVÝ REKORDÉR
 – POE SWITCH
 – KAMERA DOME IP, 1xUTP Cat.6 DO RACKU

DO RACKU PŘÍVOD WL16 – CYKY 3C x 2,5
 U KAMERY KO68 HLUBOKÁ
 VÝŠKA KAMERY 2.4–2.5m

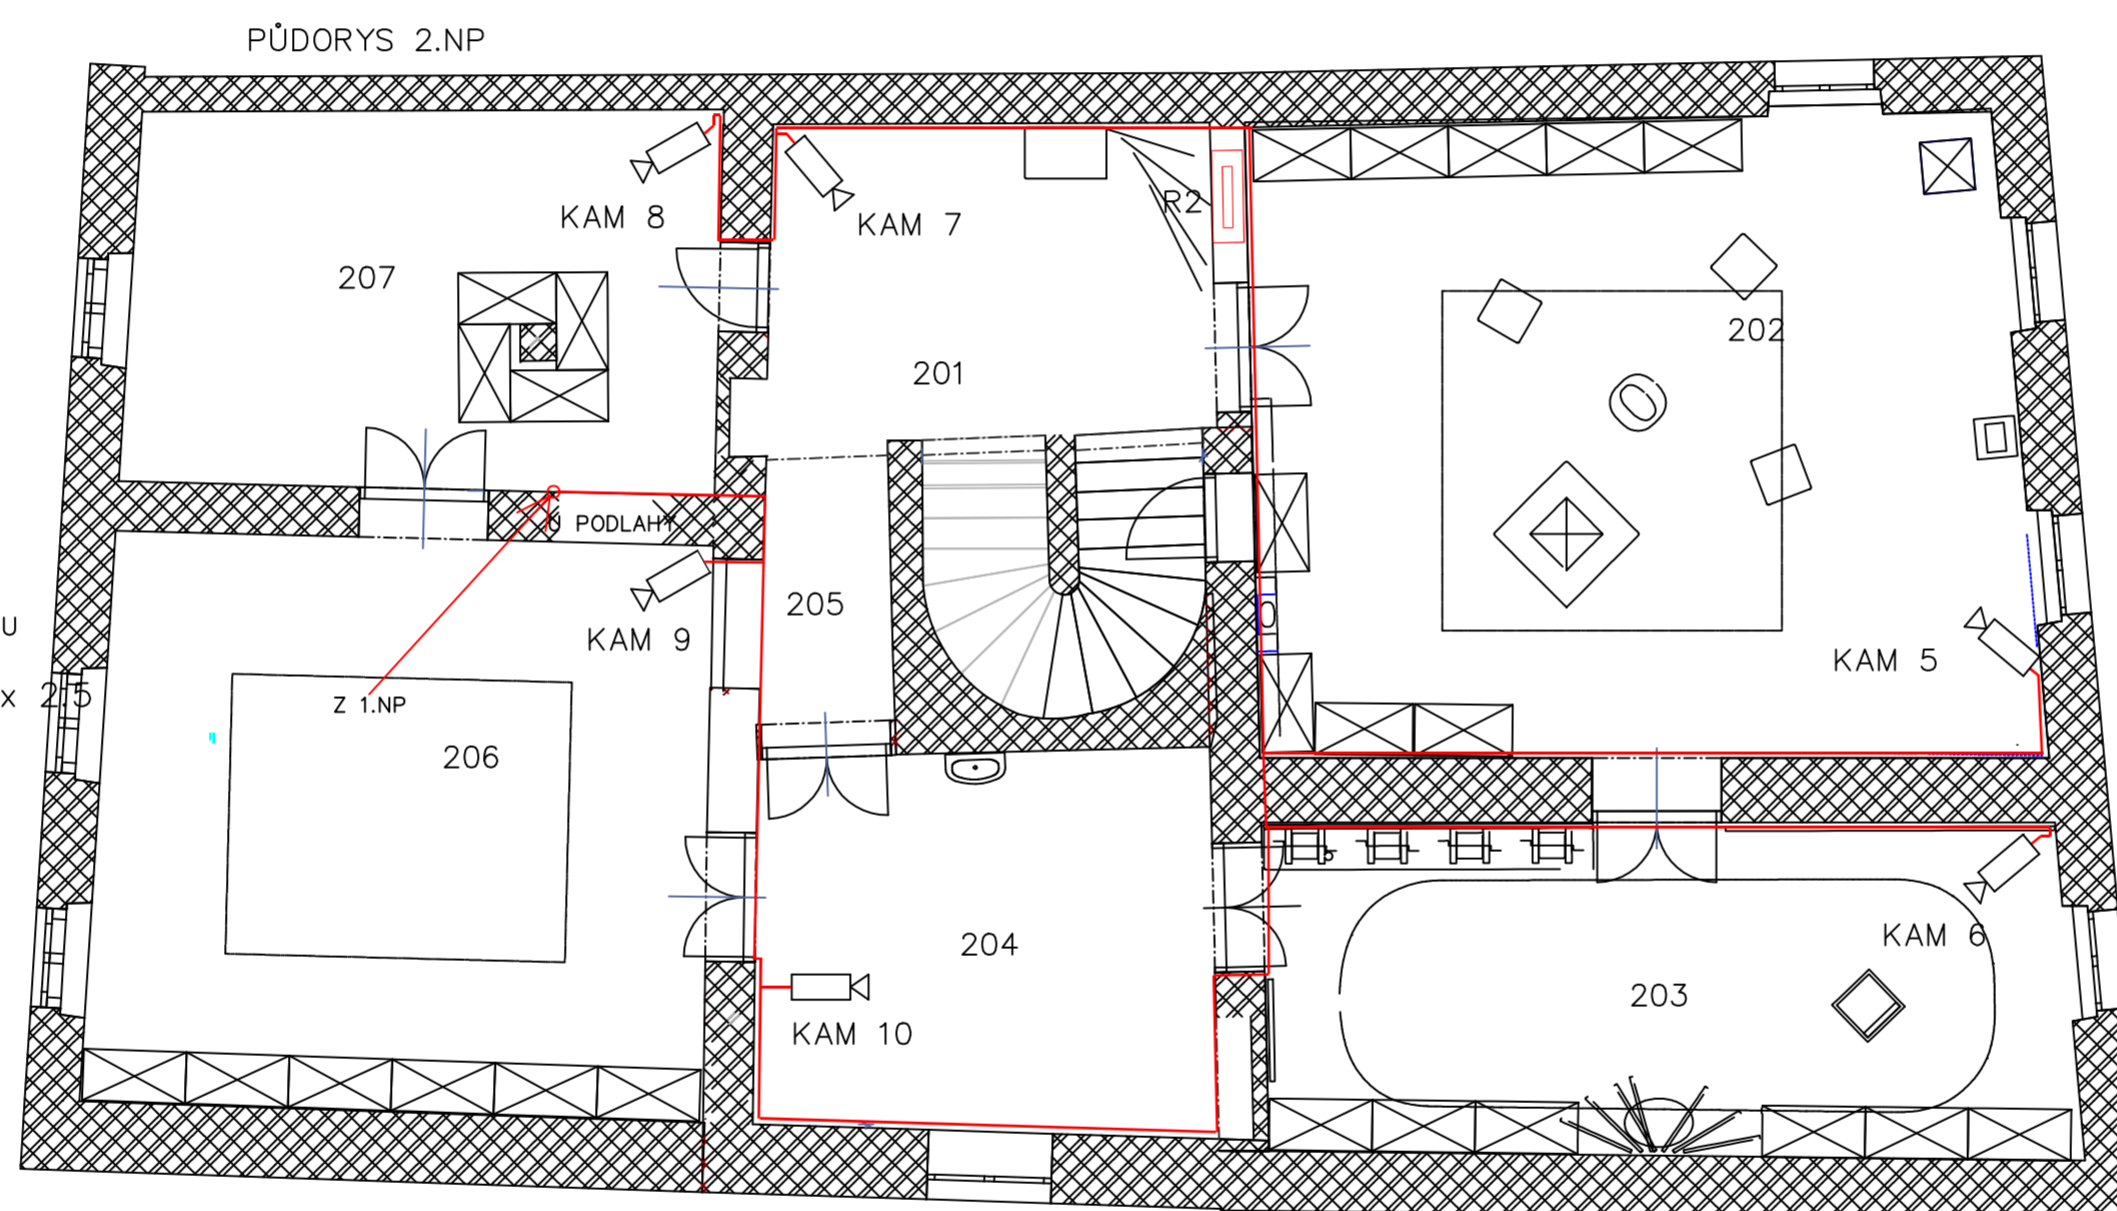

Č. M.	NÁZEV	PLDCHA (m ² ;)
201	SCHODIŠTĚ+CHOD	20,88
202	EXPOZICE 1	49,72
203	EXPOZICE 2	27,18
204	EXPOZICE 3	19,06
205	EXPOZICE 4	3,66
206	EXPOZICE 5	35,59
207	EXPOZICE 6	22,26



AUTOR	Josef Čaha–Eljoh sídlo: Subakova 116, 674 01 Třebíč, tel: +420 733 642 538	
ODPOVĚDNÝ PROJEKTANT	Ing. Petr Brancuský	
VYPRACOVAL	Patrik Widsenský	
NÁZEV VÝKRESU	ELEKTRICKÁ INST. SLABOPROUDU – PŘÍPRAVA KAMEROVÝ SYSTÉM 2.NP	MĚŘÍTKO 1:50
NÁZEV AKCE	JEMNICE – PASPORTARIZACE OBJEKTŮ p.č. 108	DATUM 2/2025
INVESTOR	MUZEUM VYSOČINY TŘEBÍČ	Č. PARE
MÍSTO STAVBY	parc. č. 108, MĚSTO JEMNICE	VÝKRES Č. 08
STUPEŇ	DPP – dokumentace prováděcího projektu	
SPECIALIZACE	KAMEROVÝ SYSTÉM	