


LEGENDA EL. PŘÍSTROJŮ

- NVR – ZÁZNAMOVÝ REKORDÉR
POE – POE SWITCH
KAM – KAMERA DOME IP, 1xUTP Cat.6 DO RACKU

DO RACKU PŘÍVOD WL16 – CYKY 3C x 2.5
U KAMERY K068 HLUBOKÁ
VÝŠKA KAMERY 2.4–2.5m

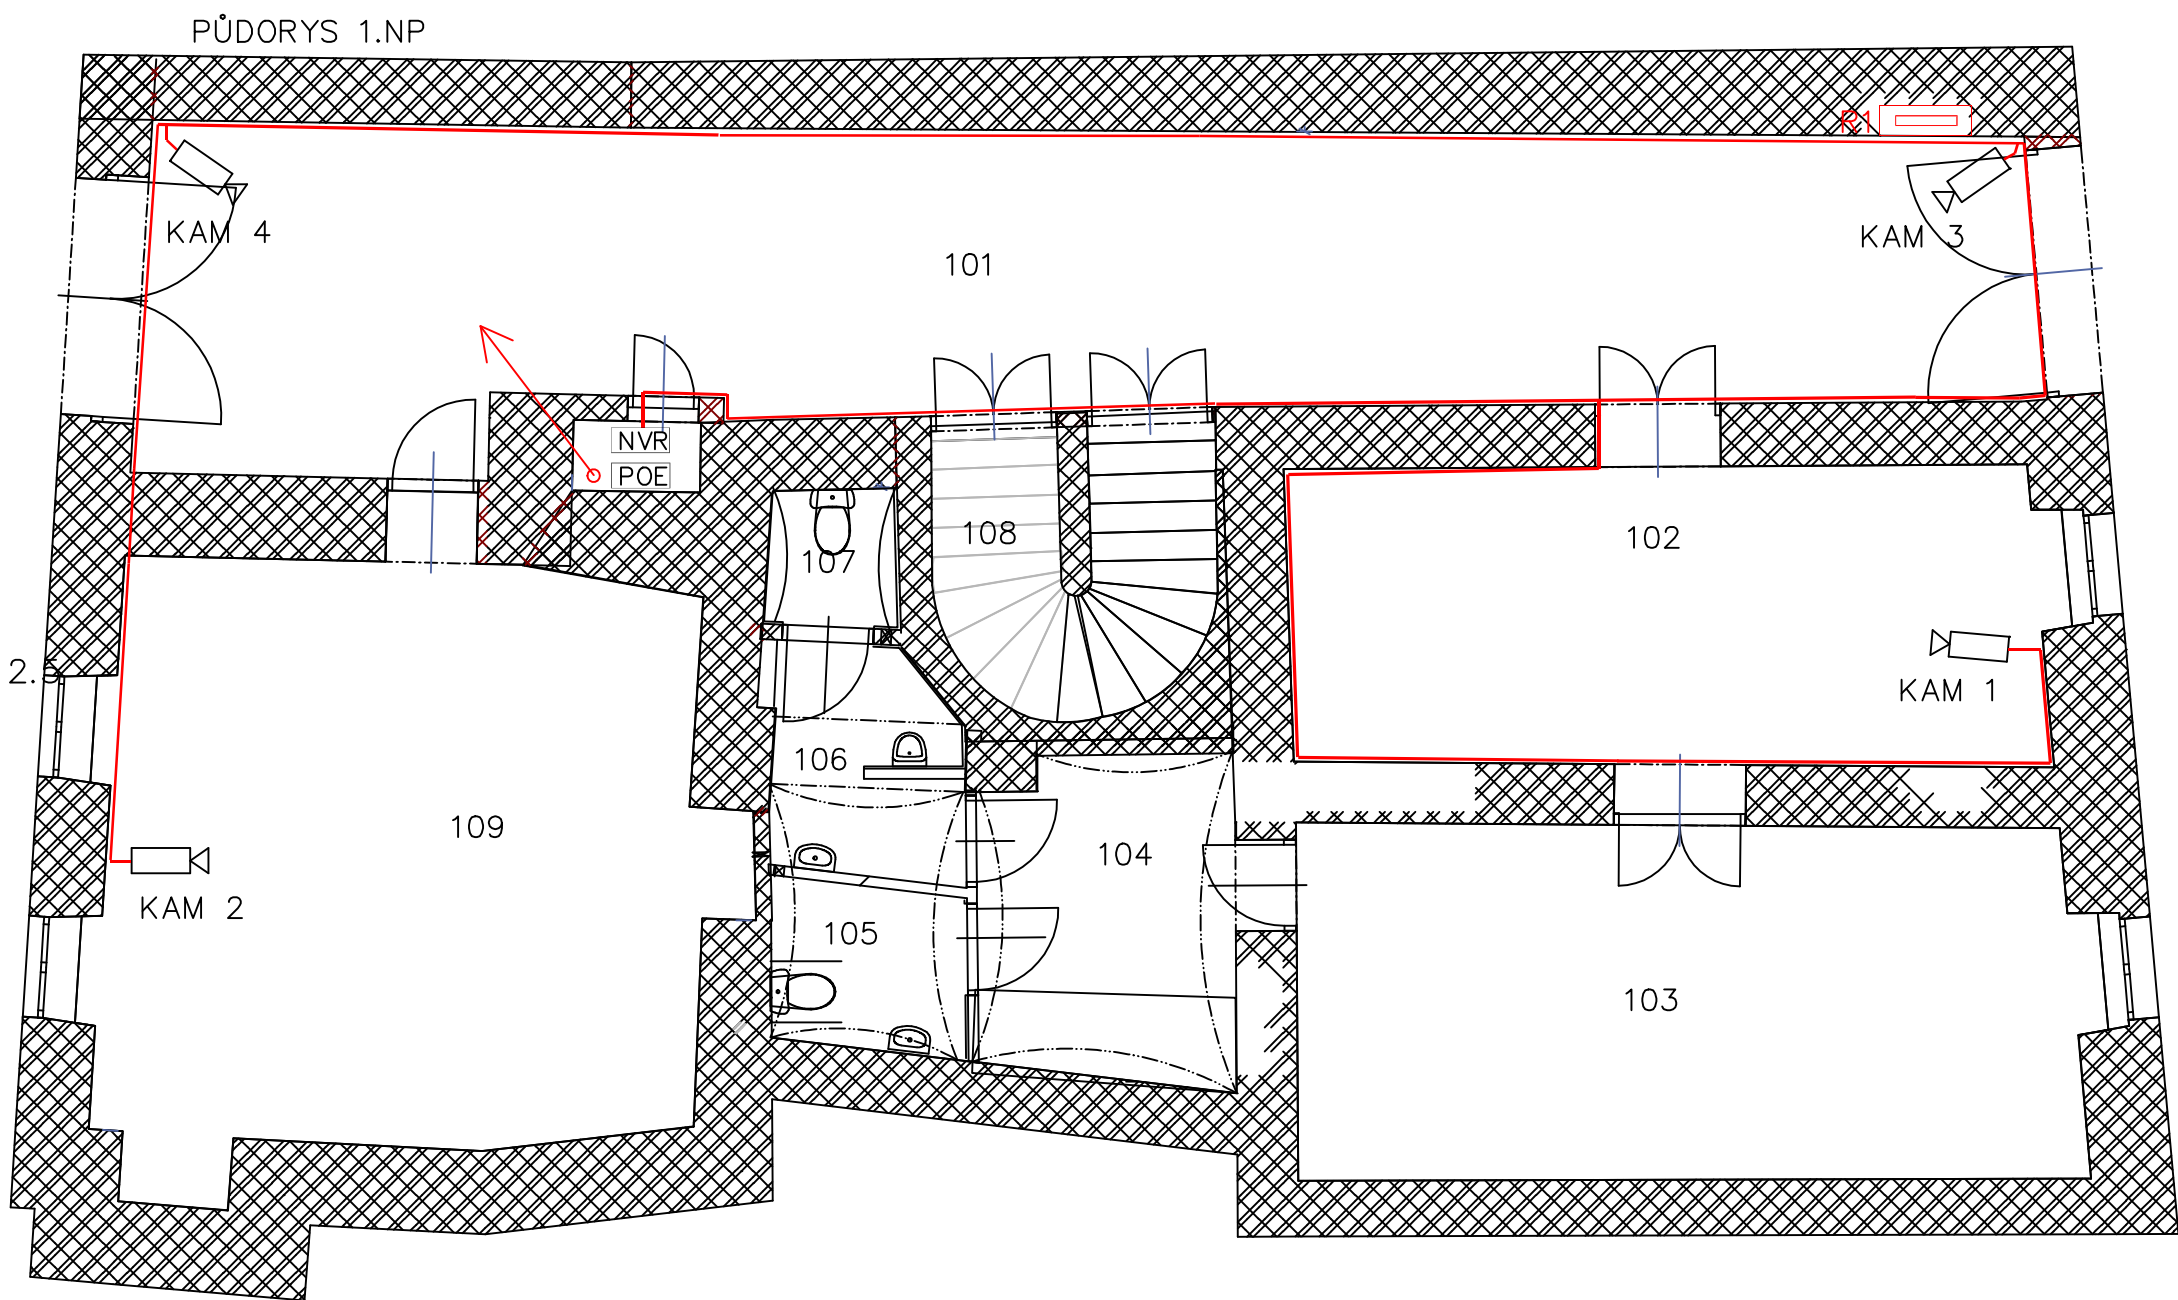

LEGENDA MÍSTNOSTÍ

Č. M.	NÁZEV	PLOCHA (m2^ ;)
101	PRŮJEZD	53,88
102	GALERIE	21,83
103	GALERIE	26,90
104	CHODBA	7,90
105	WC	3,11
106	WC MUŽI	4,14
107	WC KABINKA	1,77
108	SCHODIŠTĚ	6,80
109	GALERIE	33,04
110	SKLAD	0,89



AUTOR	Josef Čaha–Eljob sídlo: Subakova 116, 674 01 Třebíč, tel: +420 733 642 538	
ODPOVĚDNÝ PROJEKTANT	Ing. Petr Brancuský	
VYPRACOVAL	Patrik Widsenský	
NÁZEV VÝKRESU	ELEKTRICKÁ INST. SLABOPROUDU – PŘÍPRAVA KAMEROVÝ SYSTÉM 1.NP	MĚŘITKO 1: 50
NÁZEV AKCE	JEMNICE – PASPORTARIZACE OBJEKTŮ p.č. 108	DATUM 2/2025
INVESTOR	MUZEUM VYSOČINY TŘEBÍČ	Č. PARÉ
MÍSTO STAVBY	parc. č. 108, MĚSTO JEMNICE	VÝKRES Č. 07
STUPEŇ	DPP – dokumentace prováděcího projektu	
SPECIALIZACE	KAMEROVÝ SYSTÉM	