


LEGENDA EL. PŘÍSTROJŮ

- SIRÉNA, 2.5m VÝŠKA, VOLNÝ VÝVOD
- DET. POHYBU, 2.3m VÝŠKA, VOLNÝ VÝVOD
- MAGNET. KONTAKT, VOLNÝ VÝVOD U RÁMU NAHOŘE
- DET. TŘÍŠTĚNÍ SKLA, VOLNÝ VÝVOD Tr20, STŘED ŠPALETY
- KLÁVESNICE, VOLNÝ VÝVOD Tr20
- PŘÍJÍMAČ RADIOVÝCH PRVKŮ, K068, 10cm POD STROP
- POŽÁRNÍ ČIDLO NA STROP
- ÚSTŘEDNA + ZDROJ AKU, WL 17 – CYKY 3C x 1.5
- TÍSEŇ, VÝVOD TRUBKA POD STŮL
- BEZDRÁTOVÝ PŘÍJÍMAČ – K068, 10CM POD STROP
- ROZŠÍŘUJÍCÍ EXPANDÉR, VÝVODY V K0100, VÝŠKA 2,5M
- MODUL S VÝSTUPY PRO RADIOVÉ PRVKY
- POWER SUPPLY – ZÁLOHOVANÝ ZDROJ
- ZAŘÍZENÍ DÁLKOVÉHO PŘIPOJENÍ
- TRASA SBĚRNICE EZS
- TRASA DETEKTORY, SIGNALIZACE

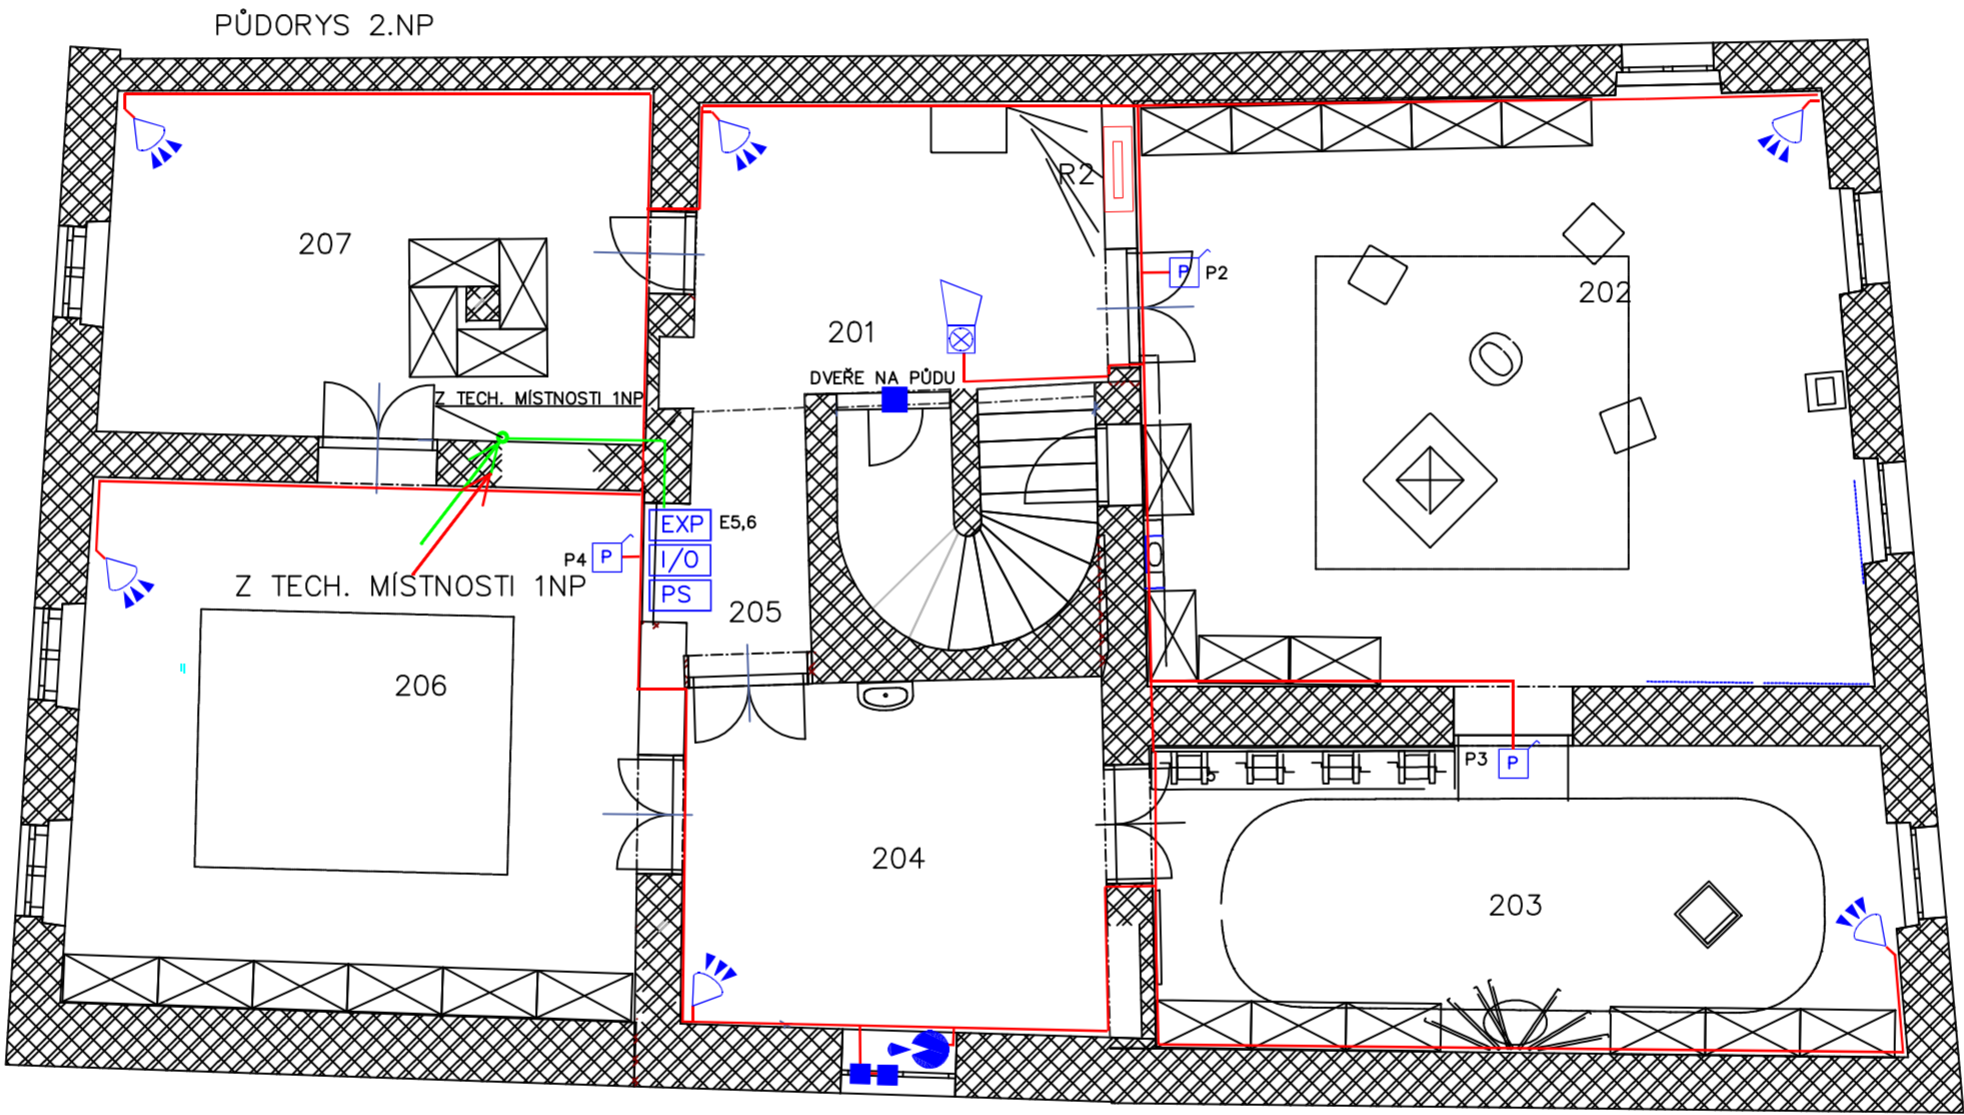

LEGENDA MÍSTNOSTÍ

Č. M.	NÁZEV	PLOCHA (m2^ :)
201	SCHODIŠTĚ+CHOD	20,88
202	EXPOZICE 1	49,72
203	EXPOZICE 2	27,18
204	EXPOZICE 3	19,06
205	EXPOZICE 4	3,66
206	EXPOZICE 5	35,59
207	EXPOZICE 6	22,26



AUTOR	Josef Caha–Eljob sídlo: Subokova 116, 674 01 Třebíč, tel: +420 733 642 538	
ODPOVĚDNÝ PROJEKTANT	Ing. Petr Brancuský	
VYPRACOVAL	Patrik Widentský	
NÁZEV VÝKRESU	ELEKTRICKÁ INST. SLABOPROUDU – PŘÍPRAVA PZTS 2.NP	MĚŘITKO 1:50
NÁZEV AKCE	JEMNICE – PASPORTARIZACE OBJEKTŮ p.č. 108	DATUM 2/2025
INVESTOR	MUZEUM VYSOČINY TŘEBÍČ	Č. PARÉ
MÍSTO STAVBY	parc. č. 108, MĚSTO JEMNICE	VÝKRES Č. 10
STUPEŇ	DPP – dokumentace prováděcího projektu	
SPECIALIZACE	POPLACHOVÝ ZABEZPEČOVACÍ A TÍŠŇOVÝ SYSTÉM (PZTS)	