


ŘEZ A-A – BOURACÍ PRÁCE

HRANA ODŘÍZNUTÉ STÁVAJÍCÍ A NAVRHOVANÉ SKLADBY STŘEŠNÍHO PLÁŠTĚ

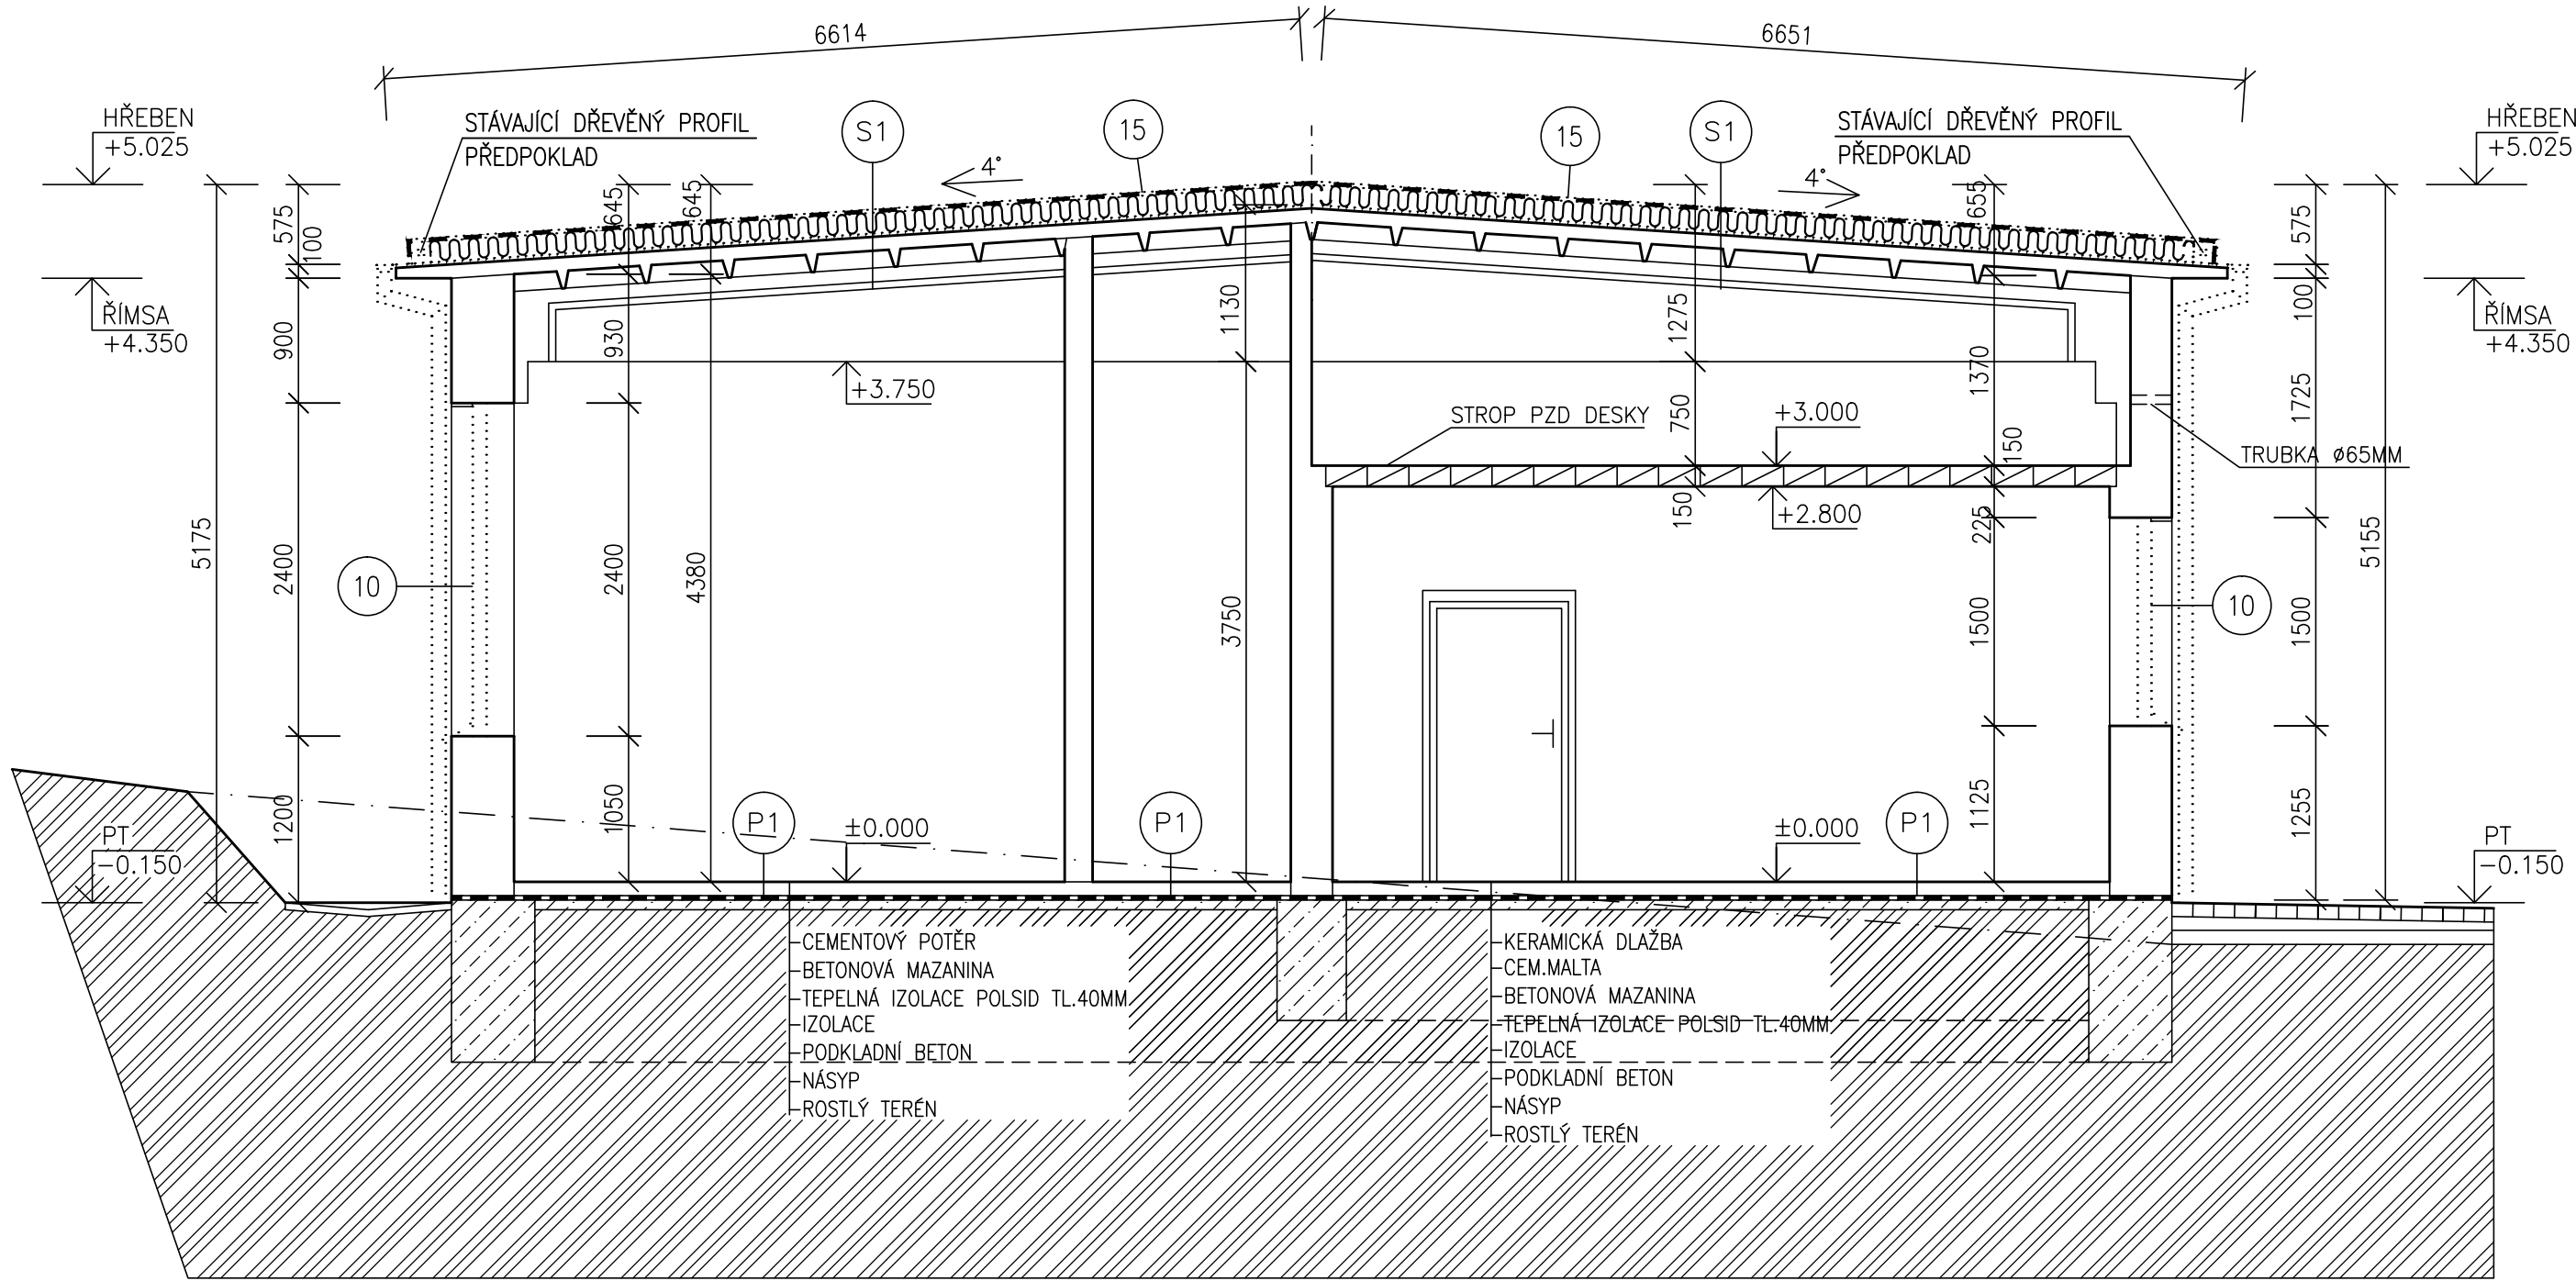

BOURACÍ PRÁCE NA STÁVAJÍCÍM STAVU

BOURACÍ PRÁCE – VENKOVNÍ STRANA
-NA ČÁSTI OBJEKTU BUDE DEMONTOVÁNA CELÁ HROMOSVODNÁ SOUSTAVA NA STŘEŠNÍ KONSTRUKCI A OBVODOVÉM ZDIVU.
-NA STŘEŠNÍM PLÁŠTI BUDE DEMENTOVÁNO VEŠKERÉ SOUVRSTVÍ STŘEŠNÍ KRYTINY PVC FOLIE+TEPELNÉ IZOLACE 140MM-POLYSTYTREN (PŘEDPOKLAD)+IZOLAČNÍ ASFALTOVÉ VRSTVY) AŽ NA STÁVAJÍCÍ BETONOVÝ PODKLAD. DEMONTOVÁNY VEŠKERÉ OKAPNÍČKY, UKONČOVACÍ PROFILY Z POPLASTOVANÉHO PLECHU. TOTO PROVEDENO NA DOTČENÉ ČÁST, TATO ČÁST BUDE OD STÁVAJÍCÍ ODŘÍZNUTA.

-DEMONTOVÁNY VEŠKERÉ STŘEŠNÍ ŽLABY A SVODY.
-NA ZÁPADNÍ STRANĚ OBJEKTU PROVEDENA DEMONTÁŽ STÁVAJÍCÍHO OCELOVÉHO ŽEBŘÍKU NA STŘECHU. ŽEBŘÍK BUDE UCHOVÁN PRO DALŠÍ OPĚTOVNÉ POUŽITÍ.
-NA OBJEKTU BUDE PROVEDENA DEMONTÁŽ 2xODTAH Z PLYNOVÉHO KOTLE DO FASÁDY, 2xPLASTOVÁ MŘÍŽKA VZT.

-PROJEKTOVÁ DOKUMENTACE POČÍTÁ S CELKOVÝM POČTEM 50 HODIN NA VENKOVNÍ DEMONTÁŽE VZT, LOKTO VEDENÍ, ZÁSUVK, VYPÍNAČŮ (PRO CELÝ OBJEKT)
CELKOVÝ POČET HODIN BUDE FAKTUROVÁNO NA ZÁKLADĚ SKUTEČNOSTI A ODSOUHLASENÍ "TDS".

BOURACÍ PRÁCE – UVNITŘ OBJEKTU
-VYBOURÁNY VEŠKERÁ PLASTOVÁ A DŘEVĚNÁ OKNA A DVEŘE VČETNĚ VENKOVNÍCH A VNITŘNÍCH PARAPETŮ.

VEŠKERÉ PRÁCE JE NUTNÉ PROVÁDĚT S OHLEDEM NA SKUTEČNĚ PROBÍHAJÍCÍ KONSTRUKCE A STÁVAJÍCÍ STAV STAVEBNÍCH KONSTRUKCÍ A SKUTEČNOST ZOHLEDNIT PŘI VLASTNÍM PROVÁDĚNÍ. NUTNO DBÁT ZVÝŠENÉ OPATRNOSTI. VEŠKERÉ NOVÉ SKUTEČNOSTI JE NUTNÉ KONZULTOVAT S PROJEKTANTEM A INVESTOREM!!

- 10

STÁVAJÍCÍ PLASTOVÁ OKNA BUDOU VYBOURÁNA VČETNĚ VNITŘNÍCH A VENKOVNÍCH PARAPETŮ V MÍSTECH SOCIÁLNÍCH ZÁZEMÍ OSEKÁNY STÁVAJÍCÍ OBKLADY NA VNITŘNÍCH PARAPETECH.
- 15

DEMONTOVÁNA KOMPLETNĚ STÁVAJÍCÍ PVC STŘEŠNÍ KRYTINA (NA ČÁSTI) VČETNĚ VEŠKERÝCH IZOLAČNÍCH VRSTEV (POLYSTYREN TL.140MM (PŘEDPOKLAD)+ASFALTOVÉ ŽIVIČNÉ PÁSY) AŽ NA STÁVAJÍCÍ BETONOVÝ PODKLAD. VČETNĚ DEŠŤOVÝCH SVODŮ A DEŠŤOVÝCH ŽLABŮ. TENTO PODKLAD MUSÍ BÝT OČIŠTĚN. NUTNO UPŘESNIT PŘI REALIZACI.

SKLADBA STŘECHY

- S1

-PVC FOLIE

-GEOTEXILIE

-TEPELNÁ IZOLACE Z POLYSTYRENU TL.140MM-PŘEDPOKLAD

-2x ASFALTOVÝ PÁS (BARVA ŠEDÁ)

-2x ASFALTOVÝ PÁS (BARVA ŠEDÁ)

-1x LEPENKA A400

-POLYSTYRENOVÉ DESKY TL.50MM

-CEMENTOVÝ POTĚR TL.0-20MM

-STŘEŠNÍ DESKY TL.240MM

-STŘEŠNÍ DESKY SZD

SKLADBA PODLAHY

- P1

-BETONOVÁ PODLAHA (MAZANINA TL.60MM)+NÁTĚR

-TEPELNÁ IZOLACE POLSID TL.40MM

-HYDROIZOLACE

-PODKLADNÍ BETON TL.120MM


-ROSTLÁ ZEMINA

LEGENDA HMOT

- STÁVAJÍCÍ ZDIVO – CIHLY PLNÉ PÁLENÉ, ROZMĚRY 290x140x65MM
- ZÁKLADOVÉ KONSTRUKCE
- ROSTLÁ ZEMINA
- BOURANÉ ZDIVO
- OSTATNÍ BOURANÉ KONSTRUKCE

POZNÁMKA

-VŠECHNY HLOUBKY JSOU VZTAŽENY K +0.000
-VEŠKERÉ PRÁCE PROVÁDĚT DLE PLATNÝCH NOREM A TECHNOLOGICKÝCH PRAVIDEL S OHLEDEM NA DODRŽOVÁNÍ ZÁKONA Č.309/2007 Sb. A NV Č.591/2006 Sb. A NV Č.362/2005 Sb.
-POKUD DOJDE PŘI PROVÁDĚNÍ K NEJASNOSTEM, ČI NEPŘEDVÍDATELNÝM OKOLNOSTEM JE NUTNÉ PRÍZVAT PROJEKTANTA K UPŘESNĚNÍ POSTUPU PRACÍ
-STAVEBNÍ ÚPRAVY PROVÁDĚT A KOORDINOVAT DLE ROZVODŮ JEDNOTLIVÝCH PROFESÍ S UPŘESNĚNÍM PŘI REALIZACI
-POZNÁMKY PLATÍ PRO VŠECHNY VÝKRESY

±0.000=1.NADZEMNÍ PODLAŽÍ				Paré číslo:	
Vypracoval			Zodpovědný projektant		<div>obchodní projekt jihlava spol.s r.o.</div> <div>Pod Příkopem 6 586 01 Jihlava tel./fax.:567310167 IČO: 15529428</div> <div></div>
ING. JOSEF SLABÝ			ING. JOSEF SLABÝ		
Investor:		KSÚSV, příspěvková organizace KOSOVSKÁ 1122/16, 586 01 JIHLAVA			<div>Zak. číslo</div> 26/06/2024
Stavba: Akce:		REVITALIZACE ADMINISTRATIVNÍ BUDOVY DÍLEŇ A SKLADU NA CM TREBÍČ DOKUMENTACE PRO PROVÁDĚNÍ STAVBY			<div>Datum</div> 06/2024
Objekt: Soubor:					<div>Stupeň</div> PDPS
					<div>Formát</div> 3A4
					<div>Měřítko</div> 1:50
Část,profese		D. ARCHITEKTONICKÉ A STAVEBNĚ TECHNICKÉ ŘEŠENÍ			<div>Příloha č.</div> 12
Obsah:		Půdorys A-A – bourací práce			