


POHLED VÝCHODNÍ  
STÁVAJÍCÍ STAV

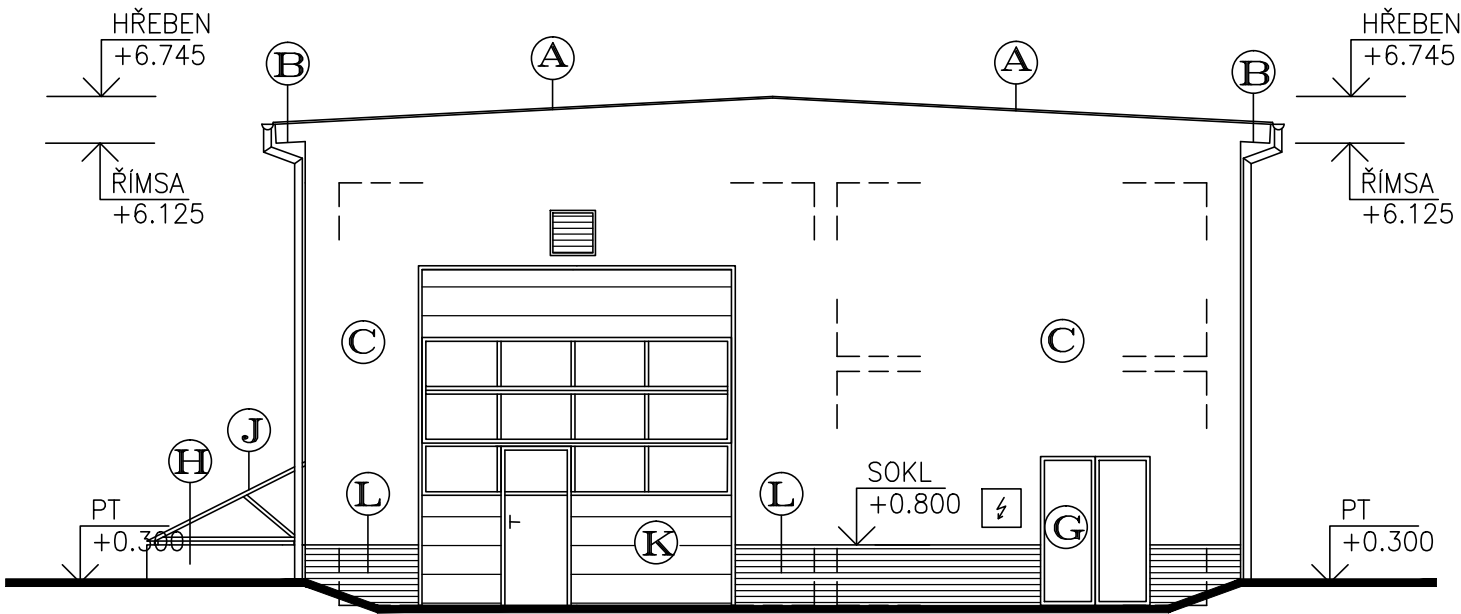

Legenda materiálu


- A STŘEŠNÍ KRYTINA – PVC FOLIE (BARVA ŠEDÁ)
- B ŘÍMSY – ZDĚNÉ, ZOMÍTÁNO (BARVA ŠEDÁ)
- C VENKOVNÍ OMÍTKA – BŘIZOLITOVÁ OMÍTKA (BARVA ŠEDÁ)
- D SKLÁDACÍ VRATA – HLINÍKOVÁ SE VSTUPNÍMI DVEŘMI
- E VENKOVNÍ OKNA – PLASTOVÁ (BARVA BÍLÁ)
- F VENKOVNÍ OKNA – OCELOVÁ (BARVA ŠEDÁ)
- G VENKOVNÍ DVEŘE – OCELOVÁ (BARVA ŠEDÁ)
- H POHLEDOVÝ BETON JÍMKY
- I VZDUCHOTECHNICKÉ VENKOVNÍ MŘÍŽKY – OCELOVÉ (BARVA ŠEDÁ)
- J OCELOVÁ KRYCÍ POSUVNÁ STŘECHA JÍMKY
- K SEKČNÍ VRATA SE VSTUPNÍMI DVEŘMI
- L SOKL – KABŘINCOVÝ OBKLAD (BARVA ČERVENÁ)

POZNÁMKA

- PODKLADEM PRO ZPRACOVÁNÍ PROJEKTOVÉ DOKUMENTACE STÁVAJÍCÍHO STAVU BYLY POUŽITY MATERIÁLY MATERIÁLY – PROJEKTOVÁ DOKUMENTACE Z ROKU 1992
- ZAMĚŘENÍ OBJEKTU PROVEDENO POMOCÍ LASEROVÉHO DÁLKOMĚRU HILTI A DŘEVĚNÉHO DVOUMETRU
- OSOBNÍ PROHLÍDKA STÁVAJÍCÍHO OBJEKTU

±0.000=1.NADZEMNÍ PODLAŽÍ

Paré číslo:

Vypracoval		Zodpovědný projektant		obchodní projekt jihlava spol.s r.o. 	
ING. JOSEF SLABÝ		ING. JOSEF SLABÝ			
Investor: KSÚSV, příspěvková organizace KOSOVSKÁ 1122/16, 586 01 JIHLAVA				Pod Příkopem 6 586 01 Jihlava tel./fax.:567310167 IČO: 15529428	
Stavba: Akce:	<b>REVITALIZACE ADMINISTRATIVNÍ BUDOVY DÍLEN A SKLADU NA CM TREBÍČ DOKUMENTACE PRO PROVÁDĚNÍ STAVBY</b>			Zak. číslo	26/06/2024
				Datum	06/2024
				Stupeň	PDPS
				Formát	2A4
				Měřítko	1:100
Objekt: Soubor:	SO 03 – MYČKA AUT				
Část,profese	D. ARCHITEKTONICKÉ A STAVEBNĚ TECHNICKÉ ŘEŠENÍ			Příloha č.	06
Obsah:	Pohled východní – stávající stav				