


POHLED SEVERNÍ
NAVRHOVANÝ STAV

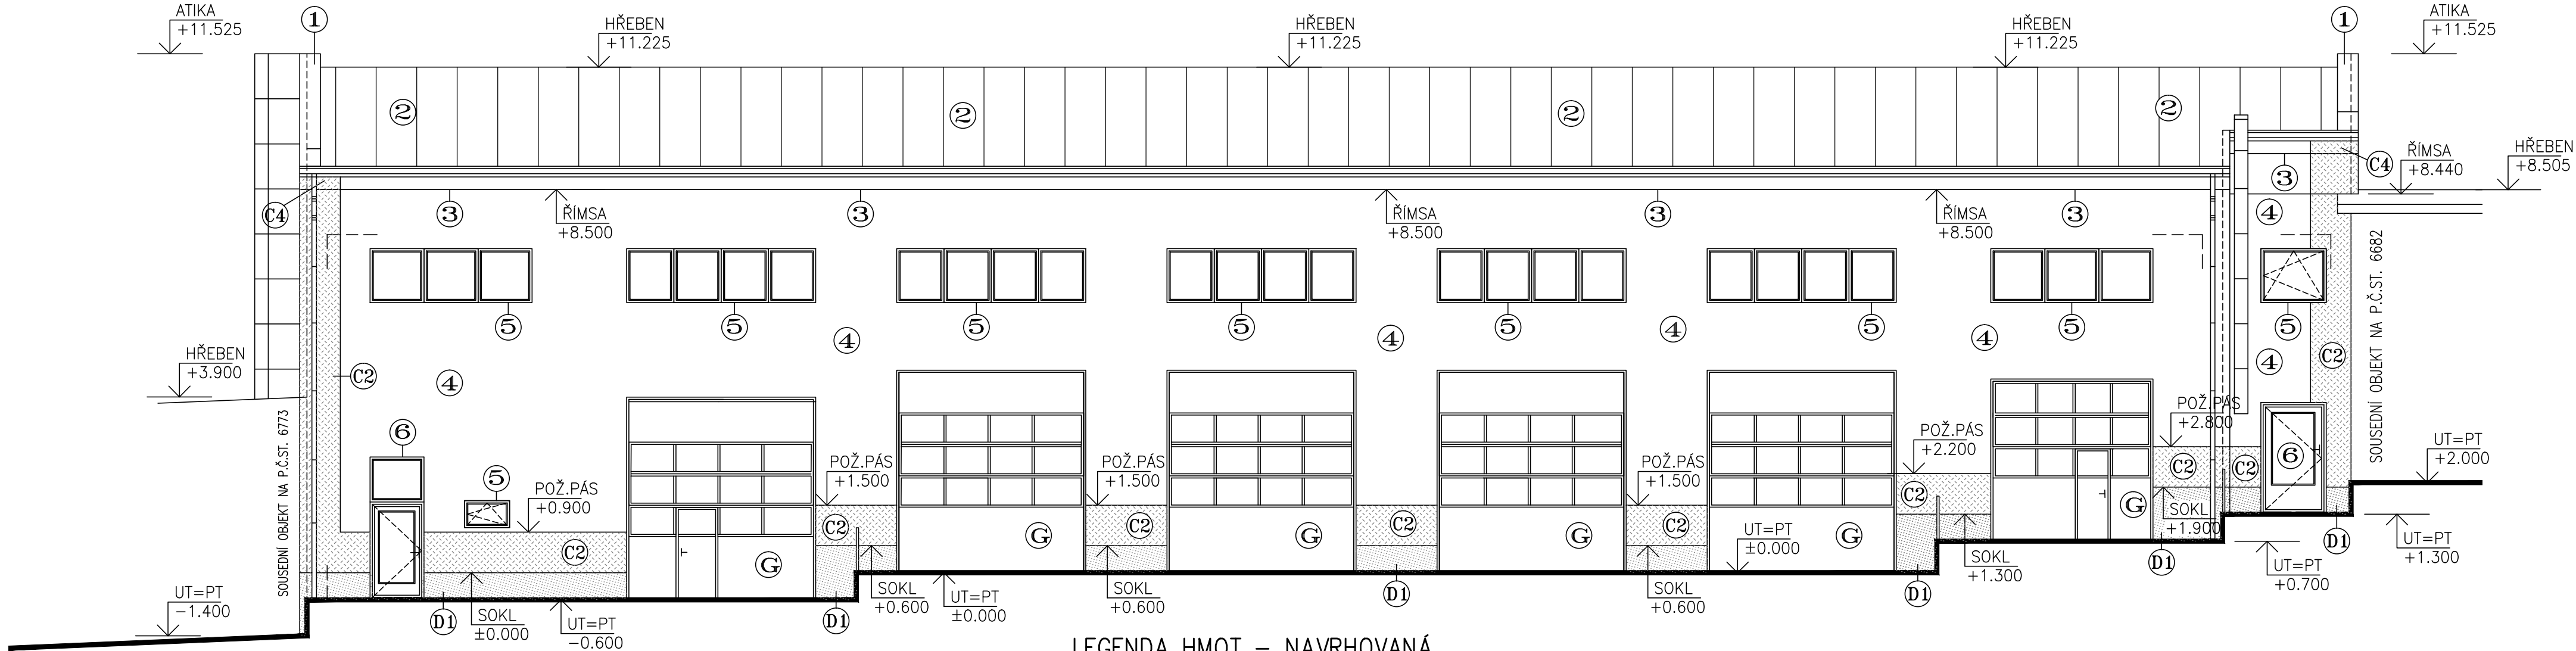

LEGENDA HMOT – STÁVAJÍCÍ

- G STÁVAJÍCÍ – VRATA SEKČNÍ – VENKOVNÍ-ZATEPLENÉ VYSOUVACÍ POD STROP.K-CI
BARVA – SVĚTLE ŠEDÁ
- H KOMÍNOVÉ TĚLESO – ŠAMOTOVÉ CIHLY (BARVA ČERVENÁ)

LEGENDA HMOT – NAVRHOVANÁ


- 1 ATIKY – OPLECHOVÁNÍ Z POPLASTOVANÉHO PLECHU
BARVA – ŠEDÁ
- 2 STŘEŠNÍ KRYTINA – Z HLINÍKOVÉHO FALCOVANÉHO PLECHU
VEŠKERÉ KLEMPÍŘSKÉ VÝROBKY NA STŘEŠNÍM PLAŠTI Z TECHNOLOGII STŘEŠNÍ KRYTINY
BARVA – ŠEDÁ, UPŘESNĚNA NA ZÁKLADĚ FORMOU VZORKŮ!!
- 3 ŘÍMSA – (ZATEPLENÍ–BOKY, ČELA, PODHLED), SILIKONOVÁ OMÍTKA
PROBARVENÁ, JEMNOZRNNÁ ZRNO 1.5MM, HLAZENÁ
BARVA – SVĚTLE ŠEDÁ, UPŘESNĚNA NA ZÁKLADĚ FORMOU VZORKŮ!!
- 4 FASÁDA – (ZATEPLENÍ MINERÁLNÍ VATOU, POLYSTYRENEM EPS TL.160MM), SILIKONOVÁ OMÍTKA
PROBARVENÁ, JEMNOZRNNÁ ZRNO 1.5MM, HLAZENÁ
BARVA – SVĚTLE ŠEDÁ, UPŘESNĚNA NA ZÁKLADĚ FORMOU VZORKŮ!!
- 5 OKNA – PLASTOVÁ, ZASKLENÍ UPŘESNĚNO, DODAVATELEM DLE TABULEK "PSV"
BARVA – BILÁ
- 6 VSTUPNÍ DVEŘE – VCHODOVÉ DVEŘE – HLINÍKOVÁ, PLNÉ
DODAVATELEM DLE TABULEK "PSV", BARVA – BILÁ
- C2 POŽÁRNÍ PÁS – SILIKONOVÁ OMÍTKA PROBARVENÁ, JEMNOZRNNÁ ZRNO 1.5MM, HLAZENÁ
BARVA – SVĚTLE ŠEDÁ, UPŘESNĚNA NA ZÁKLADĚ FORMOU VZORKŮ!!
- C4 POŽÁRNÍ PÁS–ŘÍMSA – SILIKONOVÁ OMÍTKA PROBARVENÁ, JEMNOZRNNÁ ZRNO 1.5MM, HLAZENÁ
BARVA – ŠEDÁ
- D1 SOKL – TENKOVŘSTVÁ MOZAIKOVÁ OMÍTKA, JEMNOZRNNÁ
BARVA – TMAVĚ ŠEDÁ – SHODNÁ SE STÁVAJÍCÍ BUDOVOU DÍLEN

POZNÁMKA

- VŠECHNY VÝŠKOVÉ KOTY JSOU VZTAŽENY K +0.000
- VEŠKERÉ PRÁCE PROVÁDĚT DLE PLATNÝCH NOREM A TECHNOLOGICKÝCH PRAVIDEL S OHLEDEM NA DODRŽOVÁNÍ ZÁKONA Č.309/2007 Sb. A NV Č.591/2006 Sb. A NV Č.362/2005 Sb.
- POKUD DOJDE PŘI PROVÁDĚNÍ K NEJASNOSTEM, ČI NEPŘEDVÍDELNÝM OKOLNOSTEM JE NUTNÉ PŘIZVAT PROJEKTANTA K UPŘESNĚNÍ POSTUPU PRACÍ
- STAVEBNÍ ÚPRAVY PROVÁDĚT A KOORDINOVAT DLE ROZVODŮ JEDNOTLIVÝCH PROFESÍ S UPŘESNĚNÍM PŘI REALIZACI
- POZNÁMKY PLATÍ PRO VŠECHNY VÝKRESY

±0.000=1.NADZEMNÍ PODLAŽÍ

Paré číslo:

Vypracoval			Zodpovědný projektant		obchodní projekt jihlava spol.s r.o. Pod Příkopem 6 586 01 Jihlava tel./fax.:567310167 IČO: 15529428 	
ING. JOSEF SLABÝ			ING. JOSEF SLABÝ			
Investor:	KSÚSV, příspěvková organizace KOSOVSKÁ 1122/16, 586 01 JIHLAVA				Zak. číslo	26/06/2024
Stavba:	REVITALIZACE ADMINISTRATIVNÍ BUDOVY DÍLEN A SKLADU NA CM TREBÍČ				Datum	06/2024
Akce:					Stupeň	PDPS
Objekt:	DOKUMENTACE PRO PROVÁDĚNÍ STAVBY				Formát	3A4
Soubor:					Měřítko	1:100
Část,profese	D. ARCHITEKTONICKÉ A STAVEBNĚ TECHNICKÉ ŘEŠENÍ				Příloha č.	25
Obsah:	Pohled severní – navrhovaný stav					