


POHLED VÝCHODNÍ  
NAVRHOVANÝ STAV

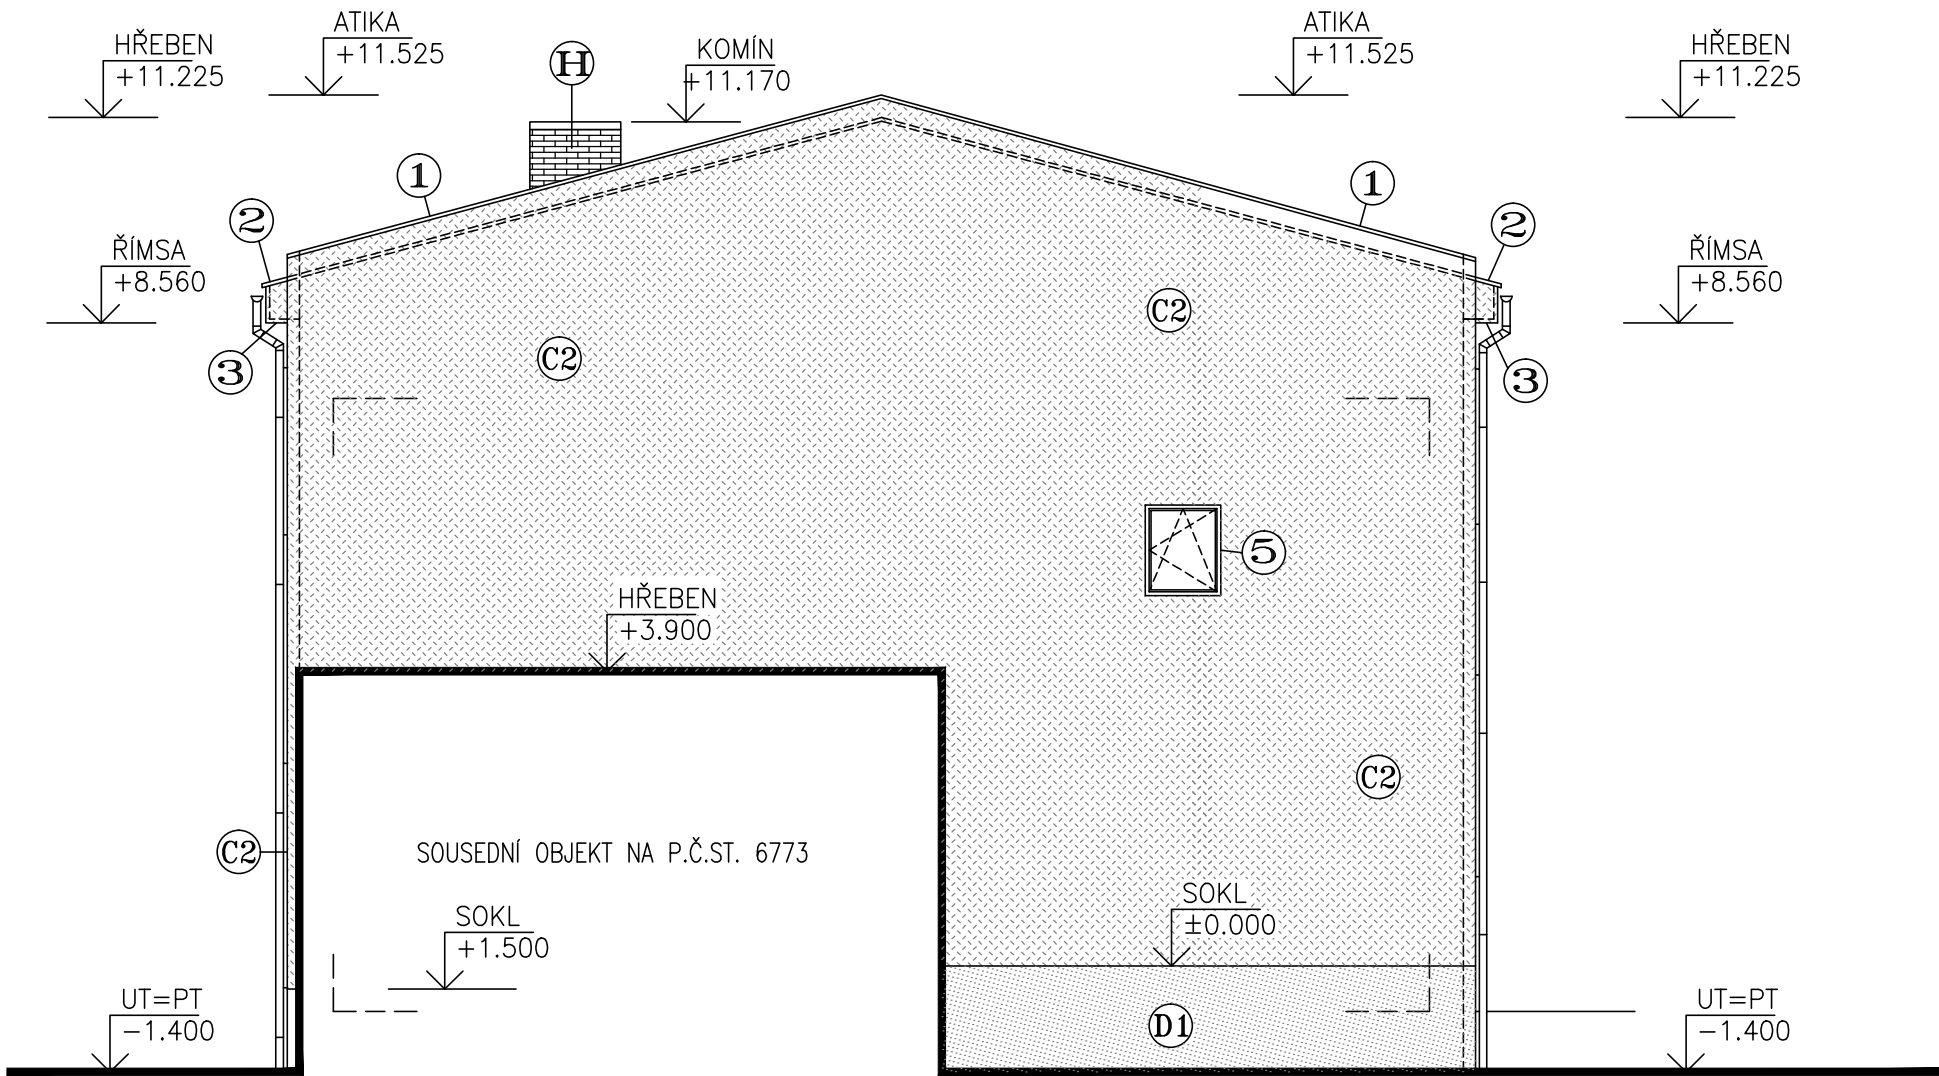

LEGENDA HMOT – NAVRHOVANÁ


- 1
- ATIKY – OPLECHOVÁNÍ Z POPLASTOVANÉHO PLECHU  
BARVA – ŠEDÁ
- 2
- STŘEŠNÍ KRYTINA – Z HLINÍKOVÉHO FALCOVANÉHO PLECHU  
VEŠKERÉ KLEMPÍŘSKÉ VÝROBKY NA STŘEŠNÍM PLÁŠTI Z TECHNOLOGII STŘEŠNÍ KRYTINY  
BARVA – ŠEDÁ, UPŘESNĚNA NA ZÁKLADĚ FORMOU VZORKŮ!!
- 3
- ŘÍMSA – (ZATEPLENÍ–BOKY, ČELA, PODHLED), SILIKONOVÁ OMÍTKA  
PROBARVENÁ, JEMNOZRNNÁ ZRNO 1.5MM, HLAZENÁ  
BARVA – SVĚTLE ŠEDÁ, UPŘESNĚNA NA ZÁKLADĚ FORMOU VZORKŮ!!
- 4
- FASÁDA – (ZATEPLENÍ MINERÁLNÍ VATOU, POLYSTYRENEM EPS TL.160MM), SILIKONOVÁ OMÍTKA  
PROBARVENÁ, JEMNOZRNNÁ ZRNO 1.5MM, HLAZENÁ  
BARVA – SVĚTLE ŠEDÁ, UPŘESNĚNA NA ZÁKLADĚ FORMOU VZORKŮ!!
- 5
- OKNA – PLASTOVÁ, ZASKLENÍ UPŘESNĚNO, DODAVATELEM DLE TABULEK "PSV"  
BARVA – BILÁ
- 6
- VSTUPNÍ DVEŘE – VCHODOVÉ DVEŘE – HLINÍKOVÁ, PLNĚ  
DODAVATELEM DLE TABULEK "PSV", BARVA – BILÁ
- C2
- POŽÁRNÍ PÁS – SILIKONOVÁ OMÍTKA PROBARVENÁ, JEMNOZRNNÁ ZRNO 1.5MM, HLAZENÁ  
BARVA – SVĚTLE ŠEDÁ, UPŘESNĚNA NA ZÁKLADĚ FORMOU VZORKŮ!!
- C4
- POŽÁRNÍ PÁS–ŘÍMSA – SILIKONOVÁ OMÍTKA PROBARVENÁ, JEMNOZRNNÁ ZRNO 1.5MM, HLAZENÁ  
BARVA – ŠEDÁ
- D1
- SOKL – TENKOVRSŤVÁ MOZAIKOVÁ OMÍTKA, JEMNOZRNÁ  
BARVA – TMAVĚ ŠEDÁ – SHODNÁ SE STÁVAJÍCÍ BUDOVOU DÍLEN

LEGENDA HMOT – STÁVAJÍCÍ

- G
- STÁVAJÍCÍ – VRATA SEKČNÍ – VENKOVNÍ–ZATEPLENÉ VYSOUVACÍ POD STROP.K–CI  
BARVA – SVĚTLE ŠEDÁ
- H
- KOMINOVÉ TĚLESO – ŠAMOTOVÉ CÍHLY (BARVA ČERVENÁ)

POZNÁMKA

–VŠECHNY VÝŠKOVÉ KOTY JSOU VZTAŽENY K +0.000  
–VEŠKERÉ PRÁCE PROVÁDĚT DLE PLATNÝCH NOREM A TECHNOLOGICKÝCH PRAVIDEL S OHLEDEM NA DODRŽOVÁNÍ ZÁKONA Č.309/2007 Sb. A NV Č.591/2006 Sb. A NV Č.362/2005 Sb.  
–POKUD DOJDE PŘI PROVÁDĚNÍ K NEJASNOSTEM, ČI NEPŘEDVÍDATELNÝM OKOLNOSTEM JE NUTNÉ PŘIZVAT PROJEKTANTA K UPŘESNĚNÍ POSTUPU PRACÍ  
–STAVEBNÍ ÚPRAVY PROVÁDĚT A KOORDINOVAT DLE ROZVODŮ JEDNOTLIVÝCH PROFESÍ S UPŘESNĚNÍM PŘI REALIZACI  
–POZNÁMKY PLATÍ PRO VŠECHNY VÝKRESY

±0.000=1.NADZEMNÍ PODLAŽÍ				Paré číslo:	
Vypracoval			Zodpovědný projektant	obchodní projekt jihlava spol.s r.o.	
ING. JOSEF SLABÝ			ING. JOSEF SLABÝ	<div>Pod Příkopem 6 586 01 Jihlava tel./fax.:567310167 IČO: 15529428</div> <div></div>	
Investor:	KSÚSV, příspěvková organizace KOSOVSKÁ 1122/16, 586 01 JIHLAVA			Zak. číslo	26/06/2024
Stavba: Akce:	REVITALIZACE ADMINISTRATIVNÍ BUDOVY DÍLEN A SKLADU NA CM TREBÍČ DOKUMENTACE PRO PROVÁDĚNÍ STAVBY			Datum	06/2024
Objekt: Soubor:				Stupeň	PDPS
	SO 05 – DÍLNÝ			Formát	3A4
				Měřítko	1:100
Část,profese	D. ARCHITEKTONICKÉ A STAVEBNĚ TECHNICKÉ ŘEŠENÍ			Příloha č.	27
Obsah:	Pohled východní – navrhovaný stav				