


ŘEZ A-A – STÁVAJÍCÍ STAV

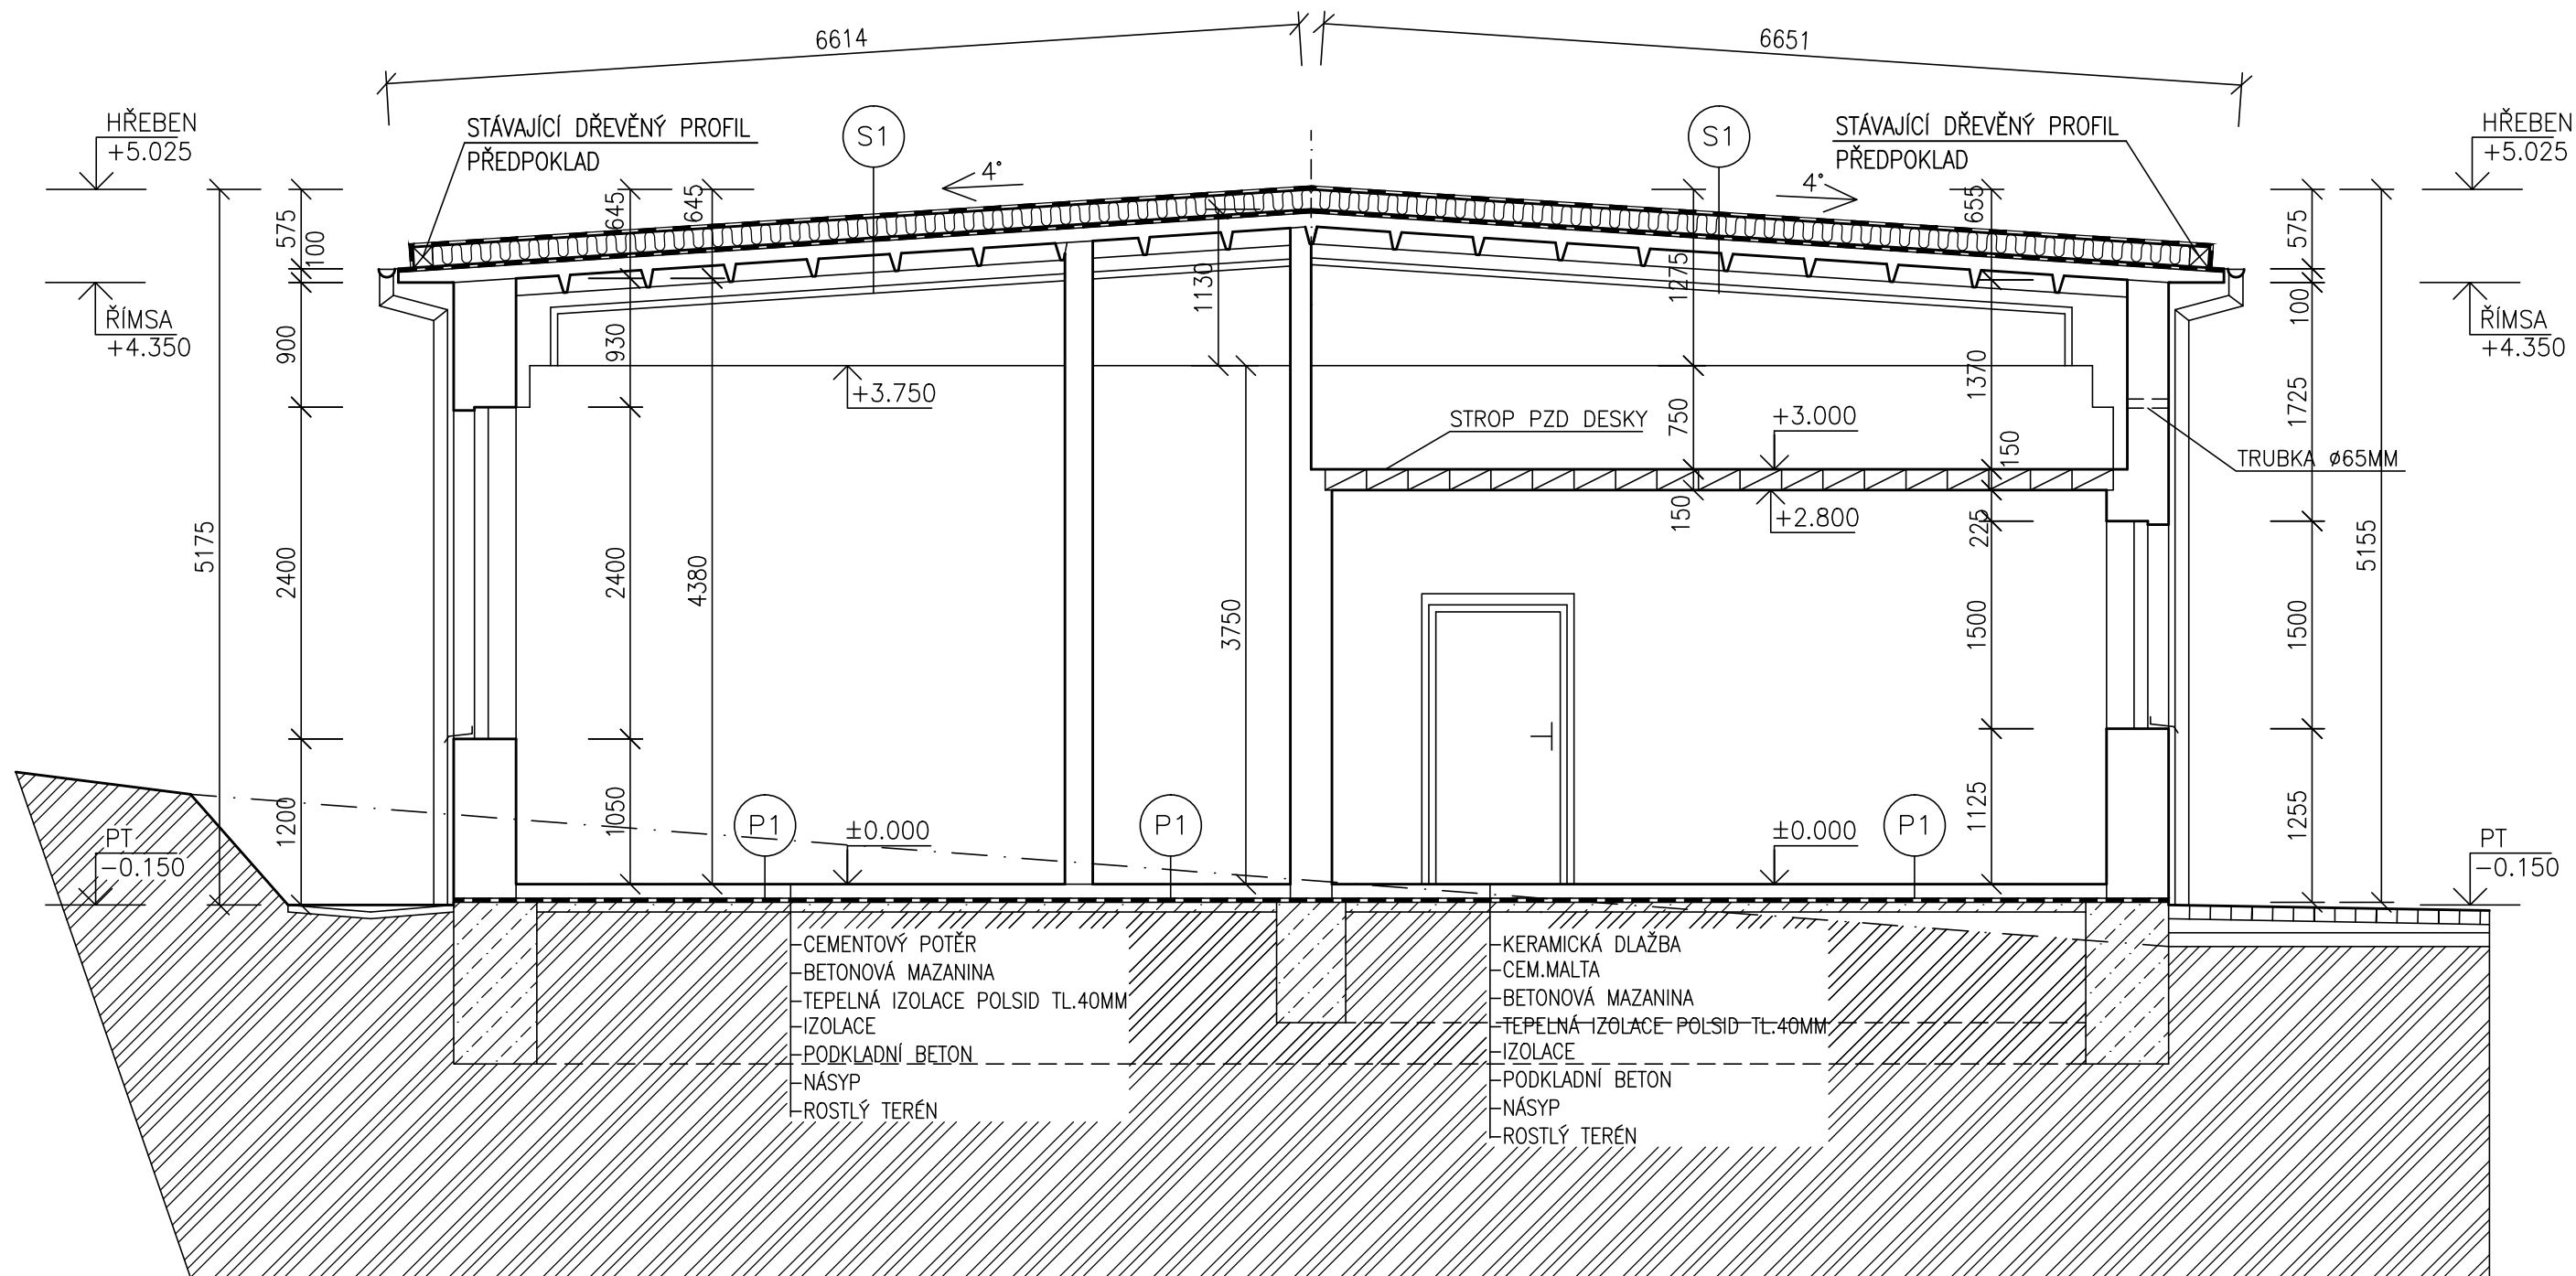




SKLADBA STŘECHY

- S1
- PVC FOLIE
 - GEOTEXTILIE
 - TEPELNÁ IZOLACE Z POLYSTYRENU TL.140MM-PŘEDPOKLAD
 - 2x ASFALTOVÝ PÁS (BARVA ŠEDA)
 - 2x ASFALTOVÝ PÁS (BARVA ŠEDA)
 - 1x LEPENKA A400
 - POLYSTYRENOVÉ DESKY TL.50MM
 - CEMENTOVÝ POTÉR TL.0-20MM
 - STŘEŠNÍ DESKY TL.240MM
 - STŘEŠNÍ DESKY SZD

SKLADBA PODLAHY

- (P1) -BETONOVÁ PODLAHA (MAZANINA TL.60MM)+NÁTĚR
-TEPELNÁ IZOLACE POLSID TL.40MM
-HYDROIZOLACE
-PODKLADNÍ BETON TL.120MM
-ROSTLÁ ZEMINA

LEGENDA HMOT


- | | |
|---|---|
|  | STÁVAJÍCÍ ZDIVO – CIHLY PLNÉ PÁLENÉ, ROZMĚRY 290x140x65MM |
|  | ZÁKLADOVÉ KONSTRUKCE |
|  | ROSTLÁ ZEMINA |

POZNÁMKA

–PODKLADEM PRO ZPRACOVÁNÍ PROJEKTOVÉ DOKUMENTACE STÁVAJÍCÍHO STAVU BYLY POUŽITY MATERIÁLY MATERIÁLY – PROJEKTOVÁ DOKUMENTACE Z ROKU 1992
–ZAMĚŘENÍ OBJEKTU PROVEDENO POMOCÍ LASEROVÉHO DÁLKOMĚRU HILTİ A DŘEVĚNÉHO DVOUMETRU
–OSOBNÍ PROHLİDKA STÁVAJÍCÍHO OBJEKTU

±0.000=1.NADZEMNÍ PODLAŽÍ

Paré číslo:

Vypracoval		Zodpovědný projektant		obchodní projekt jihlava spol.s r.o.		
ING. JOSEF SLABÝ		ING. JOSEF SLABÝ				
Investor: KSÚSV, příspěvková organizace KOSOVSÁ 1122/16, 586 01 JIHLAVA				Pod Příkopem 6 586 01 Jihlava tel./fax.:567310167 IČO: 15529428		
				Zak. číslo	26/06/2024	
Stavba: Akce:	REVITALIZACE ADMINISTRATIVNÍ BUDOVY DÍLEN A SKLADU NA CM TREBIČ DOKUMENTACE PRO PROVÁDĚNÍ STAVBY			Datum	06/2024	
Objekt:				Stupeň	PDPS	
Soubor:				Formát	3A4	
				Měřítko	1:50	
Část,profese	D. ARCHITEKTONICKÉ A STAVEBNĚ TECHNICKÉ ŘEŠENÍ					
Obsah:	Půdorys A-A – stávající stav				Příloha č.	03