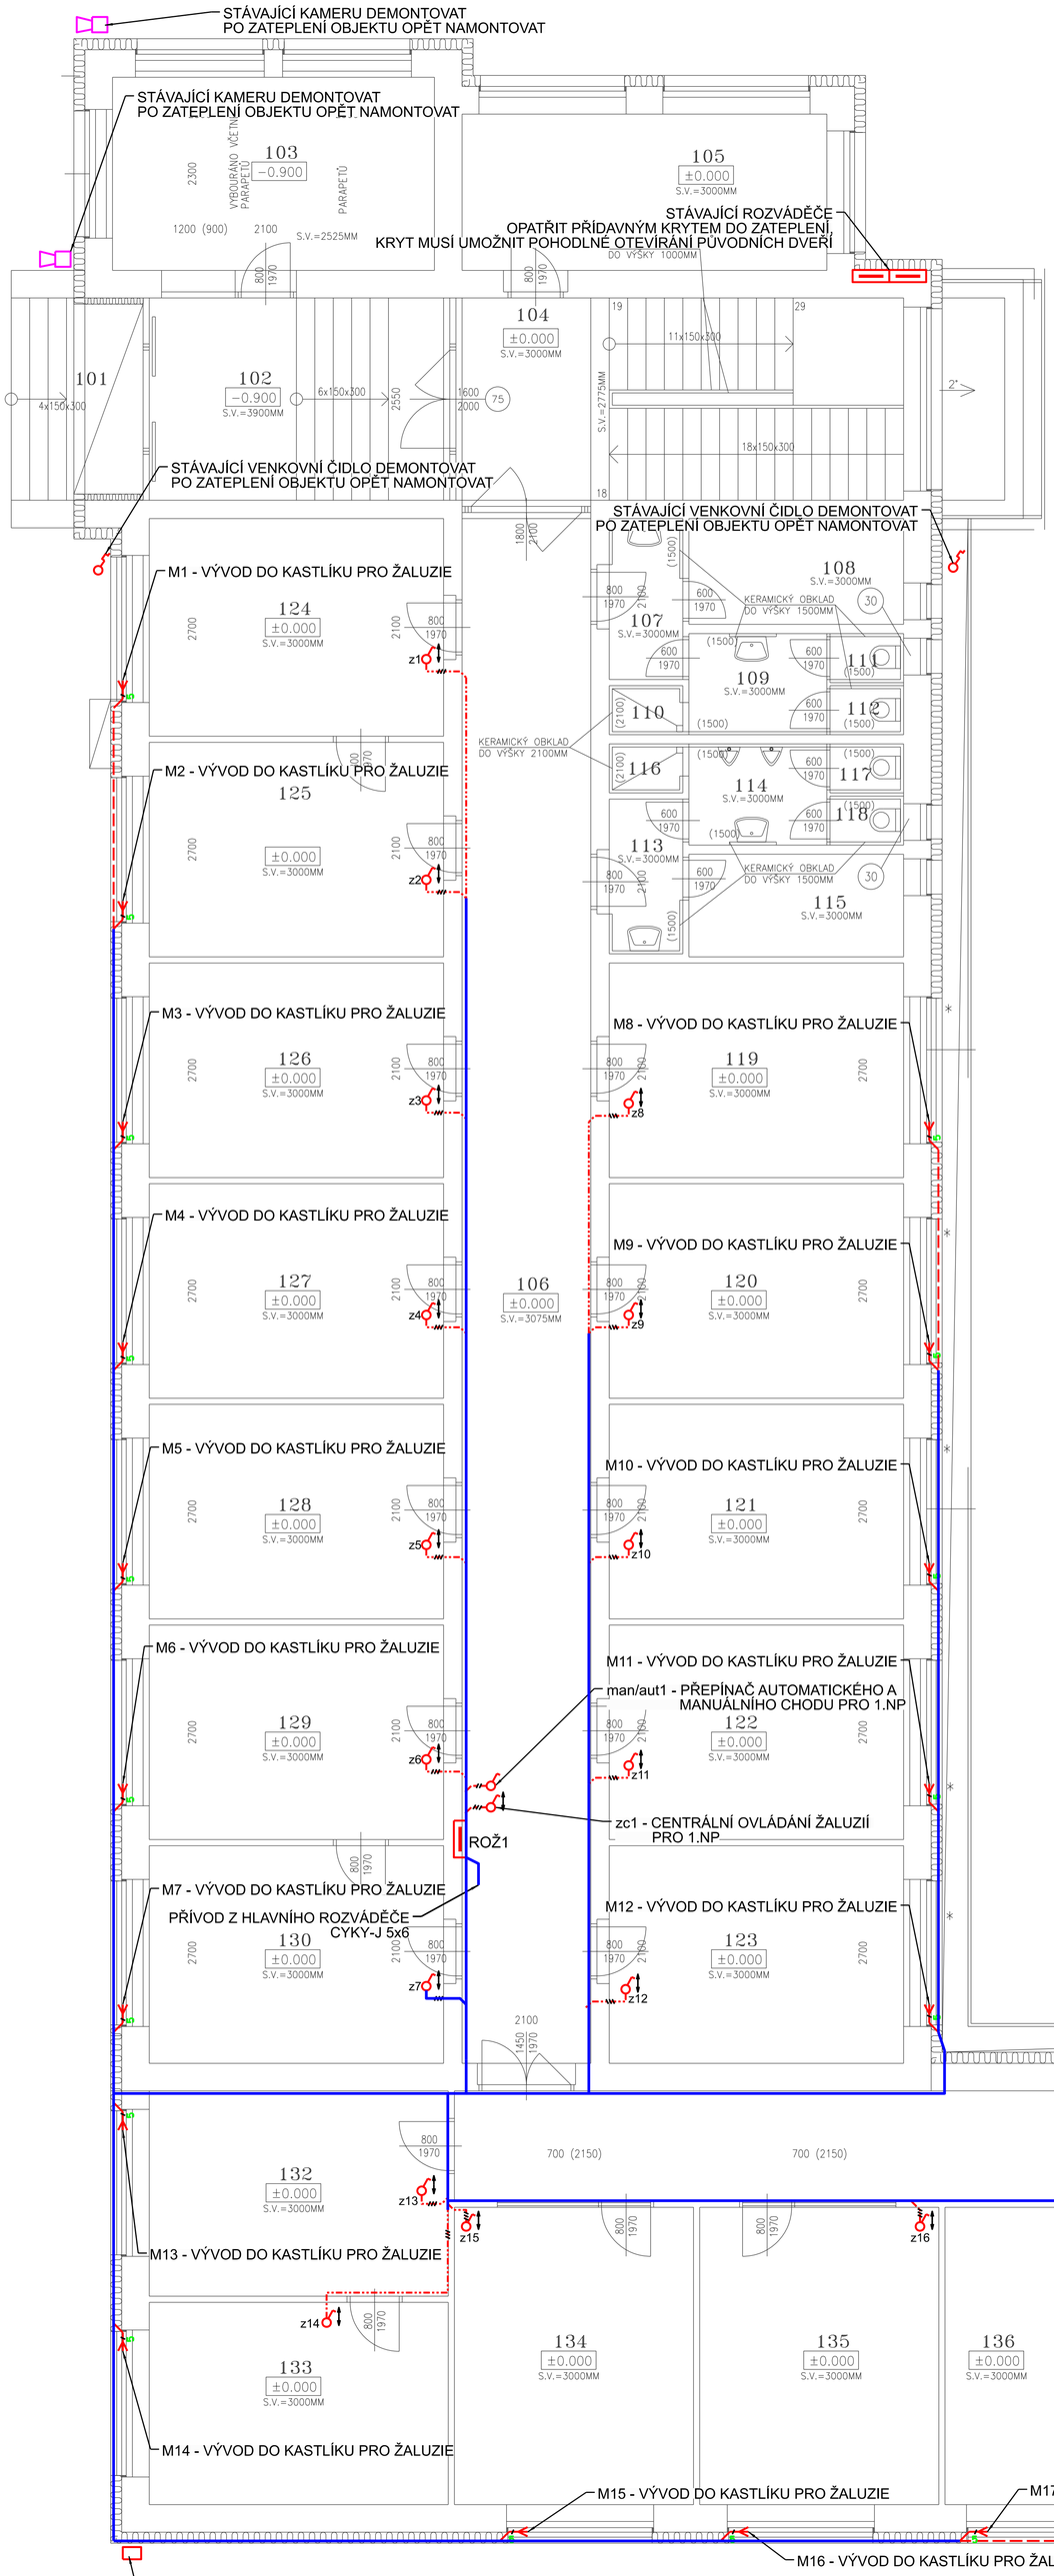

LEGENDA

- HLAVNÍ, SPOLEČNÁ TRASA
- BEZPEČNOSTNÍ KAMERA
- NÁSTENNÉ SVÍTIDLO
- TERMOSTATICKÉ ČIDLO
- TECHNOLOGICKÉ ROZVODY
- OVLÁDACÍ ROZVODY
- ŽALUZIOVÝ SPÍNAČ
- VÝVOD PRO EL. SPOTŘEBIČ - 3 FÁZE
- ROZVODNICE

LEGENDA MÍSTNOSTÍ

OZN.	MÍSTNOST	PLOCHA	PODLAHA	OZN.	ÚPRAVA POVRCHU	POZNÁMKA
101	ZÁVĚTŘÍ	5.10	TERACO		———	
102	VSTUP	15.84	TERACO		KER.OBKLAD DO 1500MM	
103	VRÁTNICE	16.55	PVC		———	
104	SCHODIŠŤOVÝ PROSTOR	23.75	TERACO		———	
105	SKLAD	15.20	PVC		———	
106	CHODBA	52.90	KER.DLAŽBA		———	
107	PŘEDSÍŇ	3.15	KER.DLAŽBA		KER.OBKLAD DO 1500MM	
108	ŠATNA ŽENY	6.05	KER.DLAŽBA		KER.OBKLAD DO 1500MM	
109	PŘEDSÍŇ WC	3.70	KER.DLAŽBA		KER.OBKLAD DO 1500MM	
110	SPRCHA	1.00	KER.DLAŽBA		KER.OBKLAD DO 2100MM	
111	WC	1.00	KER.DLAŽBA		KER.OBKLAD DO 1500MM	
112	WC	1.00	KER.DLAŽBA		KER.OBKLAD DO 1500MM	
113	PŘEDSÍŇ	3.00	KER.DLAŽBA		KER.OBKLAD DO 1500MM	
114	PŘEDSÍŇ WC	3.70	KER.DLAŽBA		KER.OBKLAD DO 1500MM	
115	ŠATNA MUŽI	5.85	KER.DLAŽBA		KER.OBKLAD DO 1500MM	
116	SPRCHA	1.00	KER.DLAŽBA		KER.OBKLAD DO 2100MM	
117	WC	1.00	KER.DLAŽBA		KER.OBKLAD DO 1500MM	
118	WC	1.00	KER.DLAŽBA		KER.OBKLAD DO 1500MM	
119	DOPRAVA, MECHAN.	16.80	PVC		———	
120	ZÁSOBOVÁNÍ	16.80	PVC		———	
121	RESERVA	16.80	PVC		———	
122	EKONOM. PAM	16.80	PVC		———	
123	POHOTOVOST	17.05	PVC		———	
124	MISTŘI	17.05	PVC		———	
125	MISTŘI	16.80	PVC		———	
126	STAVBYVEDOUCÍ	16.80	PVC		———	
127	MOSTMISTŘI	16.80	PVC		———	
128	SADOVNICI	16.80	PVC		———	
129	ÚČTÁRNA	16.80	PVC		———	
130	ÚČTÁRNA	17.05	PVC		———	
131	CHODBA	34.90	PVC		———	
132	KANCELÁŘ	16.30	PVC		———	
133	KANCELÁŘ	16.10	PVC		———	
134	KANCELÁŘ	18.90	PVC		———	
135	KANCELÁŘ	18.90	PVC		———	
136	KANCELÁŘ	17.80	PVC		———	
137	KANCELÁŘ	18.75	PVC		———	
138	PŘEDSÍŇ WC – MUŽI	2.25	KER.DLAŽBA		KER.OBKLAD DO 1500MM	
139	PISOÁRY	3.40	KER.DLAŽBA		KER.OBKLAD DO 1800MM	
140	WC – MUŽI	1.35	KER.DLAŽBA		KER.OBKLAD DO 1800MM	
141	PŘEDSÍŇ WC – ŽENY	2.55	KER.DLAŽBA		KER.OBKLAD DO 1500MM	
142	CHODBA	1.20	KER.DLAŽBA		KER.OBKLAD DO 1800MM	
143	WC – ŽENY	1.20	KER.DLAŽBA		KER.OBKLAD DO 1800MM	
144	HYGIENICKÁ KABINKA	2.80	KER.DLAŽBA		KER.OBKLAD DO 1800MM	
145	SCHODIŠŤOVÝ PROSTOR	18.90	PVC		———	

POZNÁMKA

- STÁVAJÍCÍ SVÍTIDLA NA VÝLOŽNÍCÍCH DEMONTOVAT I S VÝLOŽNÍKY, PO INSTALACI ZATEPLOVACÍHO SYSTÉMU ZNOVU NAMONTOVAT NA PŮVODNÍ POZICE VÝLOŽNÍKY A OSADIT NOVÉ SVÍTIDLA VO
- NA STŘEŠE BUDOU INSTALOVÁNY VĚTRNOSTÍ SENZORY PRO ŽALUZIE
- STÁVAJÍCÍ ZABEZPEČOVACÍ TECHNIKU NA OBJEKTU DEMONTOVAT, PO INSTALACI ZATEPLOVACÍHO SYSTÉMU ZNOVU NAMONTOVAT
- VENKOVNÍ POJISTKOVÉ ROZVÁDĚČE BUDE OPATŘENY DODATEČNÝM KRYTEM DO ZATEPLENÍ
- DO HLAVNÍHO ROZVADĚČE OBJEKTU DOPLNIT PŘEPĚŤOVOU OCHRANU VE TŘÍDĚ LPL III/IV
- DO HLAVNÍHO ROZVÁDĚČE OBJEKTU DOPLNIT JISTIČE PRO NAPÁJENÍ ROZVÁDĚČŮ ROŽ1 A ROŽ2, VE KTERÝCH BUDOU INSTALOVÁNY ŘÍDÍCÍ SYSTÉMY PRO ŽALUZIE
- ROZVODY PRO ŽALUZIE BUDOU PROVEDENY KABELY CYKY-J ZASEKANÉ POD OMÍTKU, NAD SÁDROKARTONOVÝMI PODHLEDY NEBO NA VNĚJŠÍ FASÁDĚ V ZATEPLOVACÍM SYSTÉMU, NUTNO DODRŽET POŽADAVKY NOREM ČSN 33 2000-5-52 ed.2 A ČSN 33 2130 ed.3
- JEDNOTLIVÉ VÝVODY PRO ŽALUZIE NUTNO KOORDINOVAT S DODAVATELI ŽALUZIÍ

S

Ochrana PND: automatickým odpojením od zdroje dle ČSN 33 2000-4-41 ed.3

Proudová soustava: TN-C-S, 3+PEN, 3+N+PE

Autorizoval: **Ing. Zbyněk Pecina,** Projektováníel. zařízení, Fügnerova 8, 586 01 Jihlava, č. ČKAIT 1400049

Bc. Adam Novák
Projektování el. zařízení
Cejle 158, Batelov
mobil: 732 498 049
mail: novakadamc@gmail.com

Akce :

REVITALIZACE ADMINISTRATIVNÍ BUDOVY, DÍLEN A SKLADU NA CM TREBÍČ

SO 01 - ADMINISTRATIVNÍ OBJEKT
Zařízení silnoproudé elektroinstalace včetně ochrany před bleskem

Investor:
KSÚSV, příspěvková organizace, Kosovská 1122/16, 586 01 Jihlava

Výkres :

1.NP - Doplnění elektroinstalace

Stupeň:	DPS
Datum:	září 2024
Formát:	12 x A4
Číslo zakázky:	c2024069
Měřítko :	1:50
Kopie č.:	Výkres č.: 01