



POHLED SEVEROVÝCHODNÍ
STÁVAJÍCÍ STAV

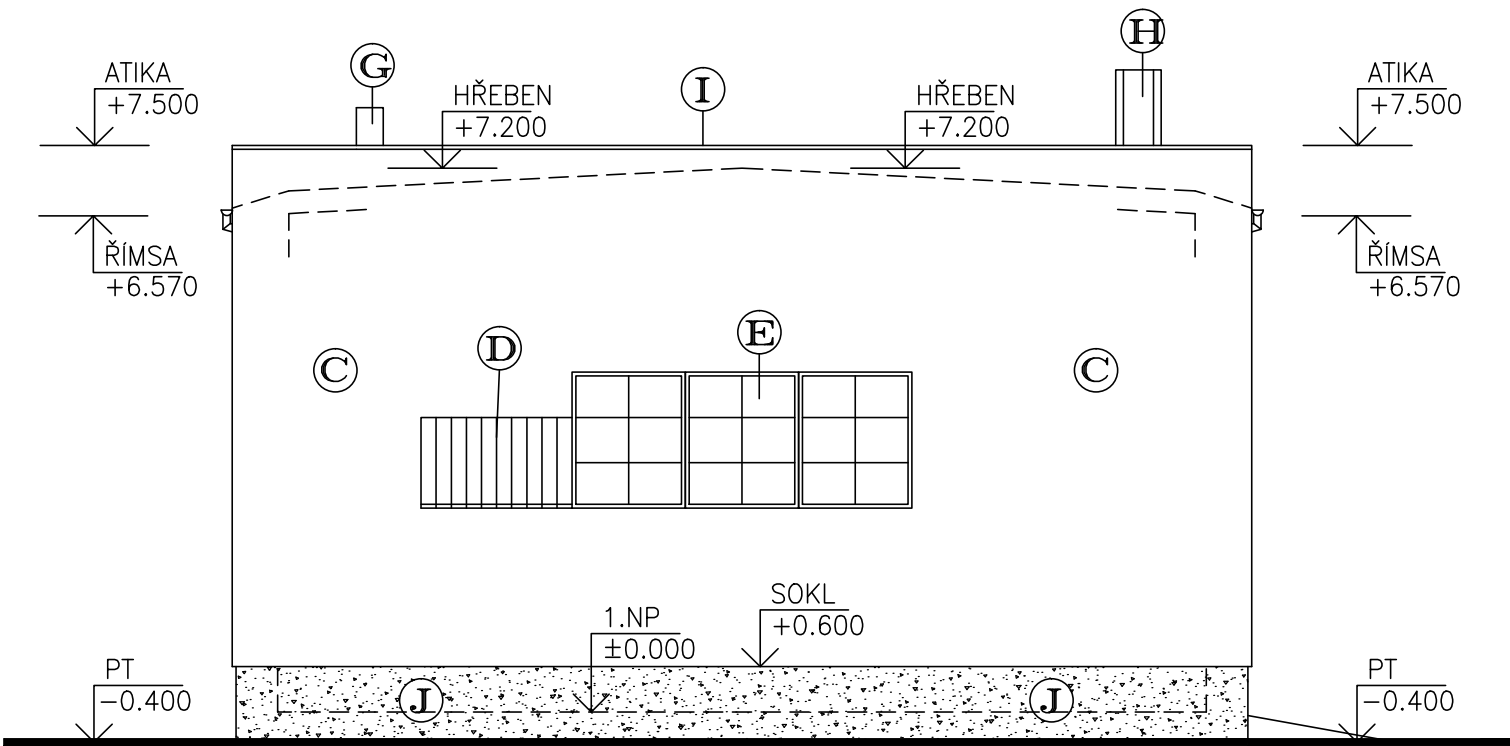

POHLED JIHOZÁPADNÍ
STÁVAJÍCÍ STAV

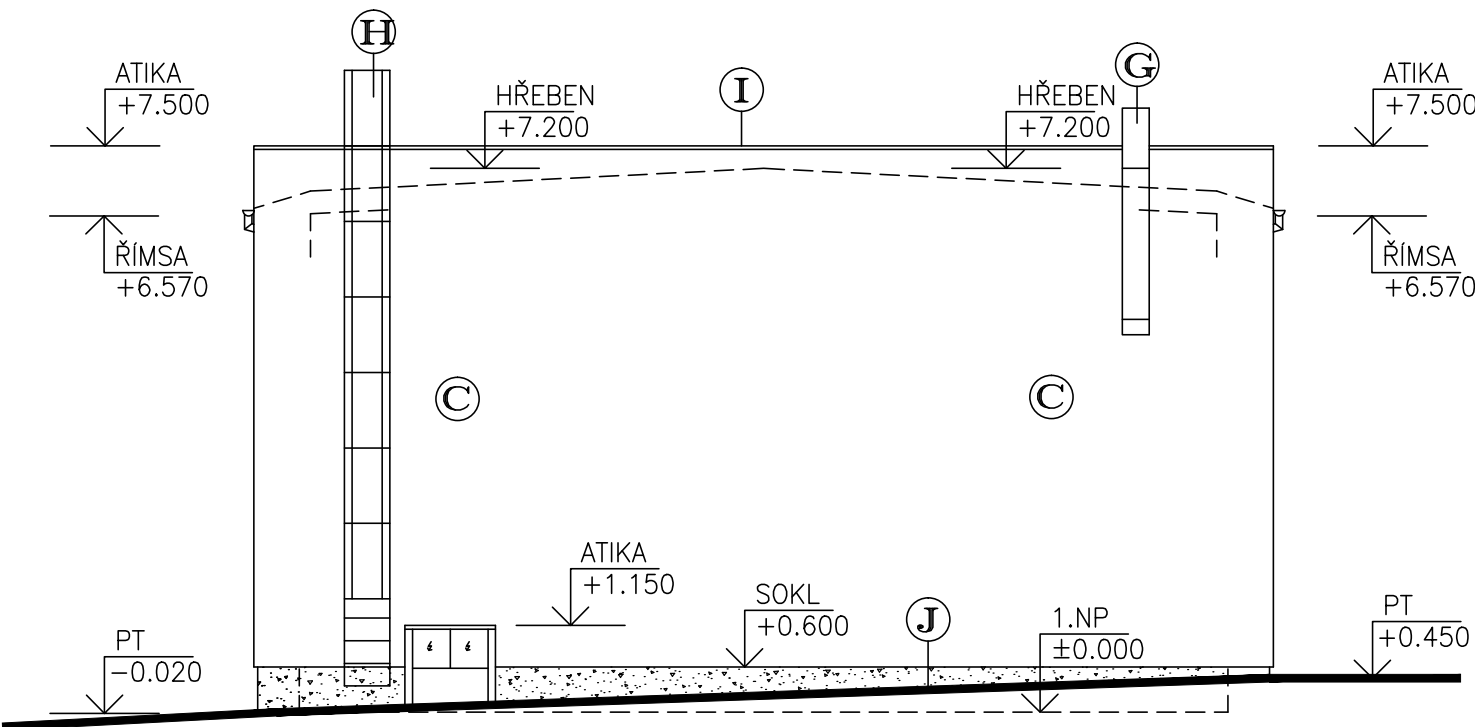

Legenda materiálu

- A STŘEŠNÍ KRYTINA – ASFALTOVÝ PÁS SE VSYPEM (BARVA ŠEDÁ)
- B ŘÍMSY – ZDĚNÉ, ZOMÍTÁNO (BARVA SVĚTLE ŠEDÁ)
- C VENKOVNÍ OMÍTKA – BŘIZOLITOVÁ OMÍTKA (BARVA SVĚTLE ŠEDÁ)
- D STŘÍŠKA NA FASÁDĚ – TRAPÉZOVÝ PLECH, HLINÍKOVÁ K-CE (BARVA ŠEDÁ)
- E VENKOVNÍ OKNA – OCELOVÁ (BARVA ŠEDÁ)
- F VENKOVNÍ VRATA – OCELOVÁ+POLYKARBONÁT (BARVA ŠEDÁ)
- G VĚTRACÍ MŘÍŽKY, VZT POTRUBÍ – POZINKOVANÉ (BARVA ŠEDÁ)
- H VENKOVNÍ ŽEBŘÍK – OCELOVÝ, POZINKOVÁNO (BARVA SVĚTLE ŠEDÁ)
- I ATIKA – OPLECHOVÁNO (BARVA ČERVENÁ)
- J SOKL – CEMENTOVÁ OMÍTKA, ŠKRÁBÁNO (BARVA ŠEDÁ)

POZNÁMKA

-PODKLADEM PRO ZPRACOVÁNÍ PROJEKTOVÉ DOKUMENTACE STÁVAJÍCÍHO STAVU BYLY POUŽITY MATERIÁLY MATERIÁLY – PROJEKTOVÁ DOKUMENTACE Z ROKU 1988
-ZAMĚŘENÍ OBJEKTU PROVEDENO POMOCÍ LASEROVÉHO DÁLKOMĚRU HILTI A DŘEVĚNÉHO DVOUMETRU
-OSOBNÍ PROHLÍDKA STÁVAJÍCÍHO OBJEKTU

±0.000=1.NADZEMNÍ PODLAŽÍ				Paré číslo:		
Vypracoval			Zodpovědný projektant	obchodní projekt jihlava spol.s r.o.		
ING. JOSEF SLABÝ		ING. JOSEF SLABÝ		Pod Příkopem 6 586 01 Jihlava tel./fax.:567310167 IČO: 15529428		
Investor: KSÚSV, příspěvková organizace KOSOVSKÁ 1122/16, 586 01 JIHLAVA				Zak. číslo	25/06/2024	
Stavba: Akce:		REVITALIZACE AREÁLU CM NÁMĚŠŤ NAD OSLAVOU DOKUMENTACE PRO PROVÁDĚNÍ STAVBY		Datum	06/2024	
Objekt: Soubor:				Stupeň	PDPS	
				Formát	2A4	
		SO 02 – DÍLNY		Měřítko	1:100	
Část,profese	D. ARCHITEKTONICKÉ A STAVEBNĚ TECHNICKÉ ŘEŠENÍ				Příloha č.	05
Obsah:	Pohled SV, pohled JZ – stávající stav					