PŮDORYS STŘECHY – NAVRHOVANÝ STAV

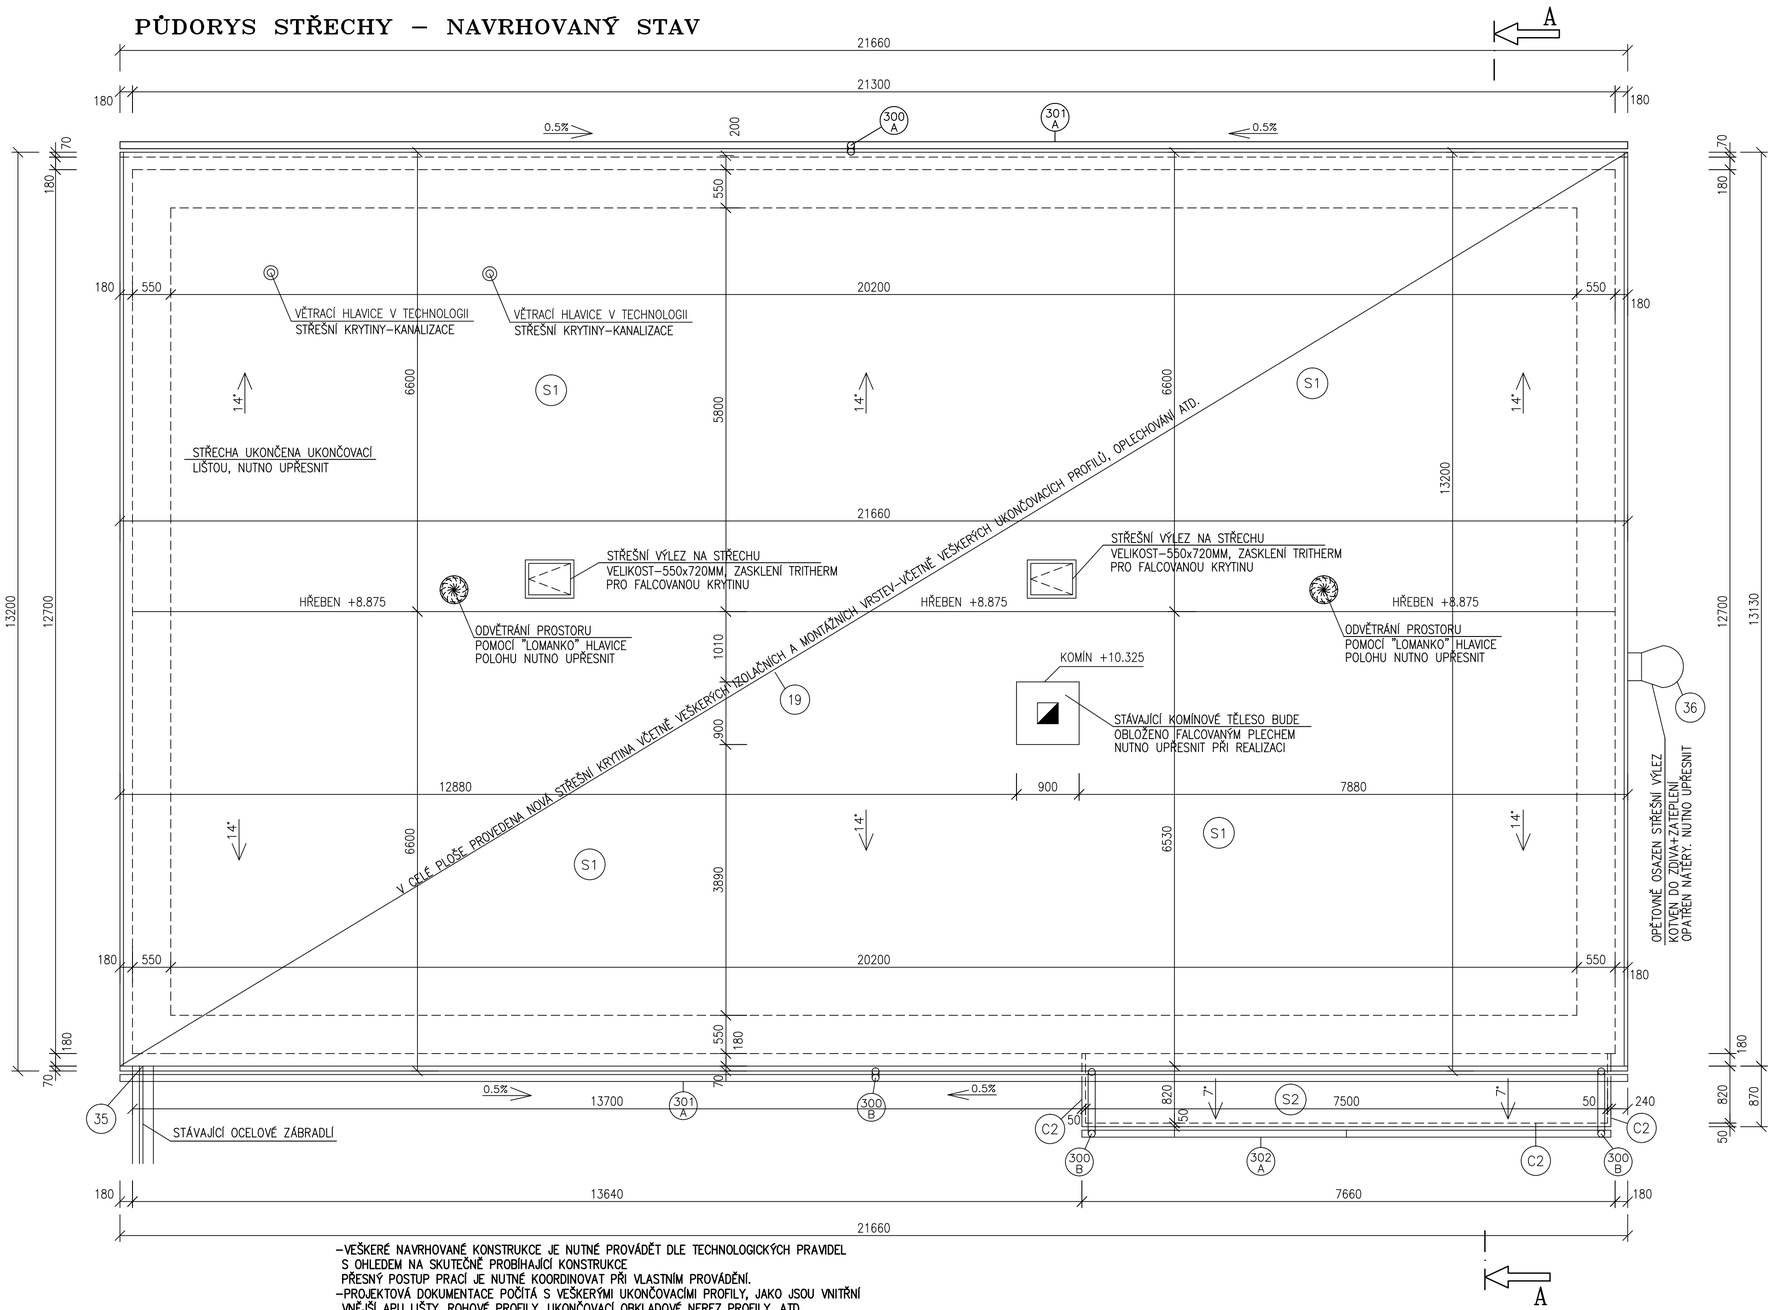

–VEŠKERÉ NAVRHOVANÉ KONSTRUKCE JE NUTNÉ PROVÁDĚT DLE TECHNOLOGICKÝCH PRAVIDEL S OHLEDEM NA SKUTEČNĚ PROBÍHAJÍCÍ KONSTRUKCE
PŘESNÝ POSTUP PRACÍ JE NUTNÉ KOORDINOVAT PŘI VLASTNÍM PROVÁDĚNÍ.
–PROJEKTOVÁ DOKUMENTACE POČÍTÁ S VEŠKERÝMI UKONČOVACÍMI PROFILY, JAKO JSOU VNITŘNÍ VNĚJŠÍ APU LIŠTY, ROHOVÉ PROFILY, UKONČOVACÍ OBKLADOVÉ NEREZ PROFILY, ATD.
–PŘESNÁ POLOHA PROSTUPŮ MUSÍ BÝT UPŘESNĚNA PŘI REALIZACI S OHLEDEM NA SKUTEČNĚ PROBÍHAJÍCÍ STÁVAJÍCÍ KONSTRUKCE. NUTNO UPŘESNIT S DODAVATELEM PŘI REALIZACI!!
–PROJEKTOVÁ DOKUMENTACE POČÍTÁ S VYSPRAVENÍM STÁVAJÍCÍCH VNITŘNÍCH A VENKOVNÍCH OMÍTEK V STÁVAJÍCÍCH OSTĚNÍ A NADPRAŽÍ Z DŮVODU VÝMĚNY OKEN.
–PROJEKTOVÁ DOKUMENTACE POČÍTÁ S VNITŘNÍ VÝMALBOU V MÍSTECH OSTĚNÍ, NADPRAŽÍ A PARAPETŮ.
–PROJEKTOVÁ DOKUMENTACE POČÍTÁ S OČIŠTĚNÍM STÁVAJÍCÍ FASÁDY TLAKOVOU VODOU.
–PROJEKTOVÁ DOKUMENTACE POČÍTÁ S VYSPRAVENÍM STÁVAJÍCÍCH VENKOVNÍCH OMÍTEK NA OBJEKTU V ROZSAHU 20% Z CELKOVÉ PLOCHY. KONEČNÁ PLOCHA BUDE FAKTUROVÁNA NA ZÁKLADĚ SKUTEČNOSTI A ODSOUHLASENÍ "TDS".
–PROJEKTOVÁ DOKUMENTACE POČÍTÁ V MÍSTĚ VYBOURANÝCH PRVKŮ SE ZAPRAVENÍM OMÍTEK!!
–ZALOŽENÍ ZATEPLENÍ BUDE PROVEDENO POMOCÍ ZAKLÁDACÍHO PROFILU PROFILU 20–40MM NAD STÁVAJÍCÍ ASFALTOVÉ PLOCHY. NUTNO UPŘESNIT PŘI REALIZACI.
–NA CELÉM OBJEKTU BUDE NOVÁ HROMOSVODNÁ SOUSTAVA NA STŘEŠNÍ KONSTRUKCI A OBVODOVÉM ZDIVU.

–V CELÉM PROSTORU GARÁŽE BUDE KOMPLETNĚ PROVEDENA VÝMALBA
–VEŠKERÉ KOTVENÍ, DETAILY PROVÁDĚT DLE TECHNICKÝCH LISTŮ PŘEDEPSANÝCH VÝROBCEM!!
–POPŘÍPADĚ UPŘESNIT PŘI REALIZACI.
–VEŠKERÉ NOVÉ KLEMPÍŘSKÉ PRÁCE BUDOU PROVEDENY Z POPLASTOVANÉHO (LAKOVANÉHO) PLECHU V TECHNOLOGII POUŽITÉHO PLECHU.
–NOVĚ PROVEDENY DEŠŤOVÉ SVODY A ŽLABY.
–PROJEKTOVÁ DOKUMENTACE POČÍTÁ A OPĚTOVNÝM OSAZENÍM VEŠKERÝCH DEMONTOVANÝCH PRVKŮ NA FASÁDĚ.

VEŠKERÉ PRÁCE JE NUTNÉ PROVÁDĚT S OHLEDEM NA SKUTEČNĚ PROBÍHAJÍCÍ KONSTRUKCE A STÁVAJÍCÍ STAV STAVEBNÍCH KONSTRUKCÍ A SKUTEČNOST ZOHLEDNIT PŘI VLASTNÍM PROVÁDĚNÍ. NUTNO DBÁT ZVÝŠENÉ OPATRNOSTI. VEŠKERÉ NOVÉ SKUTEČNOSTI JE NUTNÉ KONZULTOVAT S PROJEKTANTEM A INVESTOREM!!

–STŘEŠNÍ PLÁŠŤ UKONČEN OKAPNIČKOU U OKAPOVÉ HRANY
–NA STŘEŠNÍM PLÁŠTI BUDOU POUŽITY VEŠKERÉ UKONČOVACÍ PROFILY, LIŠTY ATD.

–PROJEKTOVÁ DOKUMENTACE POČÍTÁ S 5 ZÁCHYTNÝMI BODY NA STŘEŠNÍM PLÁŠTI Z DŮVODU BEZPEČNOSTI. NUTNO UPŘESNIT S DODAVATELEM.

(35) STÁVAJÍCÍ UPRAVENÉ (ODŘÍZNUTÉ) OCELOVÉ ZÁBRADLÍ BUDE OČIŠTĚNO, OPATŘENO 2xZÁKLADNÍM NÁTĚREM+2xVRCHNÍM NÁTĚREM. BARVA–ŠEDÁ. OPATŘENO

(36) STÁVAJÍCÍ DEMONTOVANÝ OCELOVÝ VÝLEZ DO PŮDNÍHO PROSTORU BUDE OPĚTOVNĚ POUŽIT (PŘIKOTVEN) DO STÁVAJÍCÍHO ZDIVA PŘES ZATEPLENÍ. KOTEVNÍ PRVKY PROSTAVENY. OCELOVÝ VÝLEZ BUDE OČIŠTĚN, OPATŘEN 2xZÁKLADNÍM NÁTĚREM+2xVRCHNÍM NÁTĚREM. BARVA–ŠEDÁ.

SKLADBY STŘECH

(S1)
NAVRHOVANÁ SKLADBA
–HLINÍKOVÁ STŘEŠNÍ KRYTINA, KTERÁ SVÝM VZHLEDEM PŘIPOMÍNÁ FALCOVANOU STŘEŠNÍ KRYTINU TEDY KRYTINU S DVOJITOU STOJATOU DRÁŽKOU. TLOUŠŤKA PLECHU 0.6 MM
–VÍCEVRSTVÁ POLYPROPYLENOVÁ FÓLIE S NAKAŠÍROVANOU STRUKTUROVANOU ROHOŽÍ Z POLYPROPYLENOVÝCH VLÁKEN. PLOŠNÁ HMOTNOST FÓLIE 150 G.M–2, CELKOVÁ PLOŠNÁ HMOTNOST 500 G.M–2. EKVIVALENTNÍ DIFUZNÍ TLOUŠŤKA 0,02 M.
OHEBNOST ZA NÍZKÝCH TEPLOT –20 °C. ODOLNOST PROTI PRONIKÁNÍ VODY W1.
–BEDNĚNÍ Z PRKEN PROFILU TL.22 (24) x 100 MM
–DŘEVĚNÉ KONTRALATĚ 60x60MM+VĚTRANÁ VZDUCHOVÁ MEZERA
–DOPLŇKOVÁ HYDROIZOLAČNÍ VRSTVA, TŘÍVRSTVÁ FOLIE LEHKÉHO TYPU S HORNÍ POLYMEROVOU VRSTVOU–KONTAKTNÍ

STÁVAJÍCÍ SKLADBA
–DŘEVĚNÝ ZÁKLOP–**POČÍTÁNO S VÝMĚNOU Z 50%, NUTNO UPŘESNIT**
–KONSTRUKCE STŘEŠNÍCH VAZNÍKŮ

(S2)
NAVRHOVANÁ SKLADBA
–FALCOVANÝ PLECH, POPLASTOVANÝ (VČETNĚ VEŠKERÝCH UKONČOVACÍCH PROFILŮ OBLOŽENÍ STĚN ATD.
–VÍCEVRSTVÁ POLYPROPYLENOVÁ FÓLIE S NAKAŠÍROVANOU STRUKTUROVANOU ROHOŽÍ Z POLYPROPYLENOVÝCH VLÁKEN. PLOŠNÁ HMOTNOST FÓLIE 150 G.M–2, CELKOVÁ PLOŠNÁ HMOTNOST 500 G.M–2. EKVIVALENTNÍ DIFUZNÍ TLOUŠŤKA 0,02 M. OHEBNOST ZA NÍZKÝCH TEPLOT

STÁVAJÍCÍ SKLADBA
–SPÁDOVÁ VRSTVA Z BETONU
–BETONOVÁ KONSTRUKCE PŘÍSTŘEŠKU

LEGENDA HMOT

STÁVAJÍCÍ ZDIVO – CIHLY PLNÉ PÁLENÉ, ROZMĚRY 290x140x65MM

POLYSTYREN EPS 50, 180MM
ZALOŽENÍ OBJEKTU PROVEDENO Z POLYSTYRENU XPS TL.160MM
DO VÝŠKY +3.525M OD ZAKLÁDACÍCH PROFILŮ, (NUTNO UPŘESNIT PŘI REALIZACI)

POZNÁMKA

–VŠECHNY HLOUBKY JSOU VZTAŽENY K +0.000
–VEŠKERÉ PRÁCE PROVÁDĚT DLE PLATNÝCH NOREM A TECHNOLOGICKÝCH PRAVIDEL S OHLEDEM NA DODRŽOVÁNÍ ZÁKONA Č.309/2007 Sb. A NV Č.591/2006 Sb. A NV Č.362/2005 Sb.
–POKUD DOJDE PŘI PROVÁDĚNÍ K NEJASNOSTEM, ČI NEPŘEDVÍDATELNÝM OKOLNOSTEM JE NUTNÉ PŘIZVAT PROJEKTANTA K UPŘESNĚNÍ POSTUPU PRACÍ
–STAVEBNÍ ÚPRAVY PROVÁDĚT A KOORDINOVAT DLE ROZVODŮ JEDNOTLIVÝCH PROFESÍ S UPŘESNĚNÍM PŘI REALIZACI
–POZNÁMKY PLATÍ PRO VŠECHNY VÝKRESY

S

±0.000=1.NADZEMNÍ PODLAŽÍ

Pare číslo:

Vypracoval		Zodpovědný projektant		obchodní projekt jihlava spol.s r.o. Pod Příkopem 6 586 01 Jihlava tel./fax.:567310167 IČO: 15529428
ING. JOSEF SLABÝ		ING. JOSEF SLABÝ		
Investor:	KSÚSV, příspěvková organizace KOSOVSKÁ 1122/16, 586 01 JIHLAVA		Zak. číslo	25/06/2024
Stavba: Akce:	**REVITALIZACE AREÁLU CM NÁMĚŠŤ NAD OSLAVOU**		Datum	06/2024
Objekt: Soubor:	**DOKUMENTACE PRO PROVÁDĚNÍ STAVBY**		Stupeň	PDPS
	SO 01 – ADMINISTRATIVNÍ OBJEKT		Formát	8A4
			Měřítko	1:50
Část,profese	D. ARCHITEKTONICKÉ A STAVEBNĚ TECHNICKÉ ŘEŠENÍ		Příloha č.	23
Obsah:	Půdorys střechy – navrhovaný stav			