


STŘECHA KANALIZACE

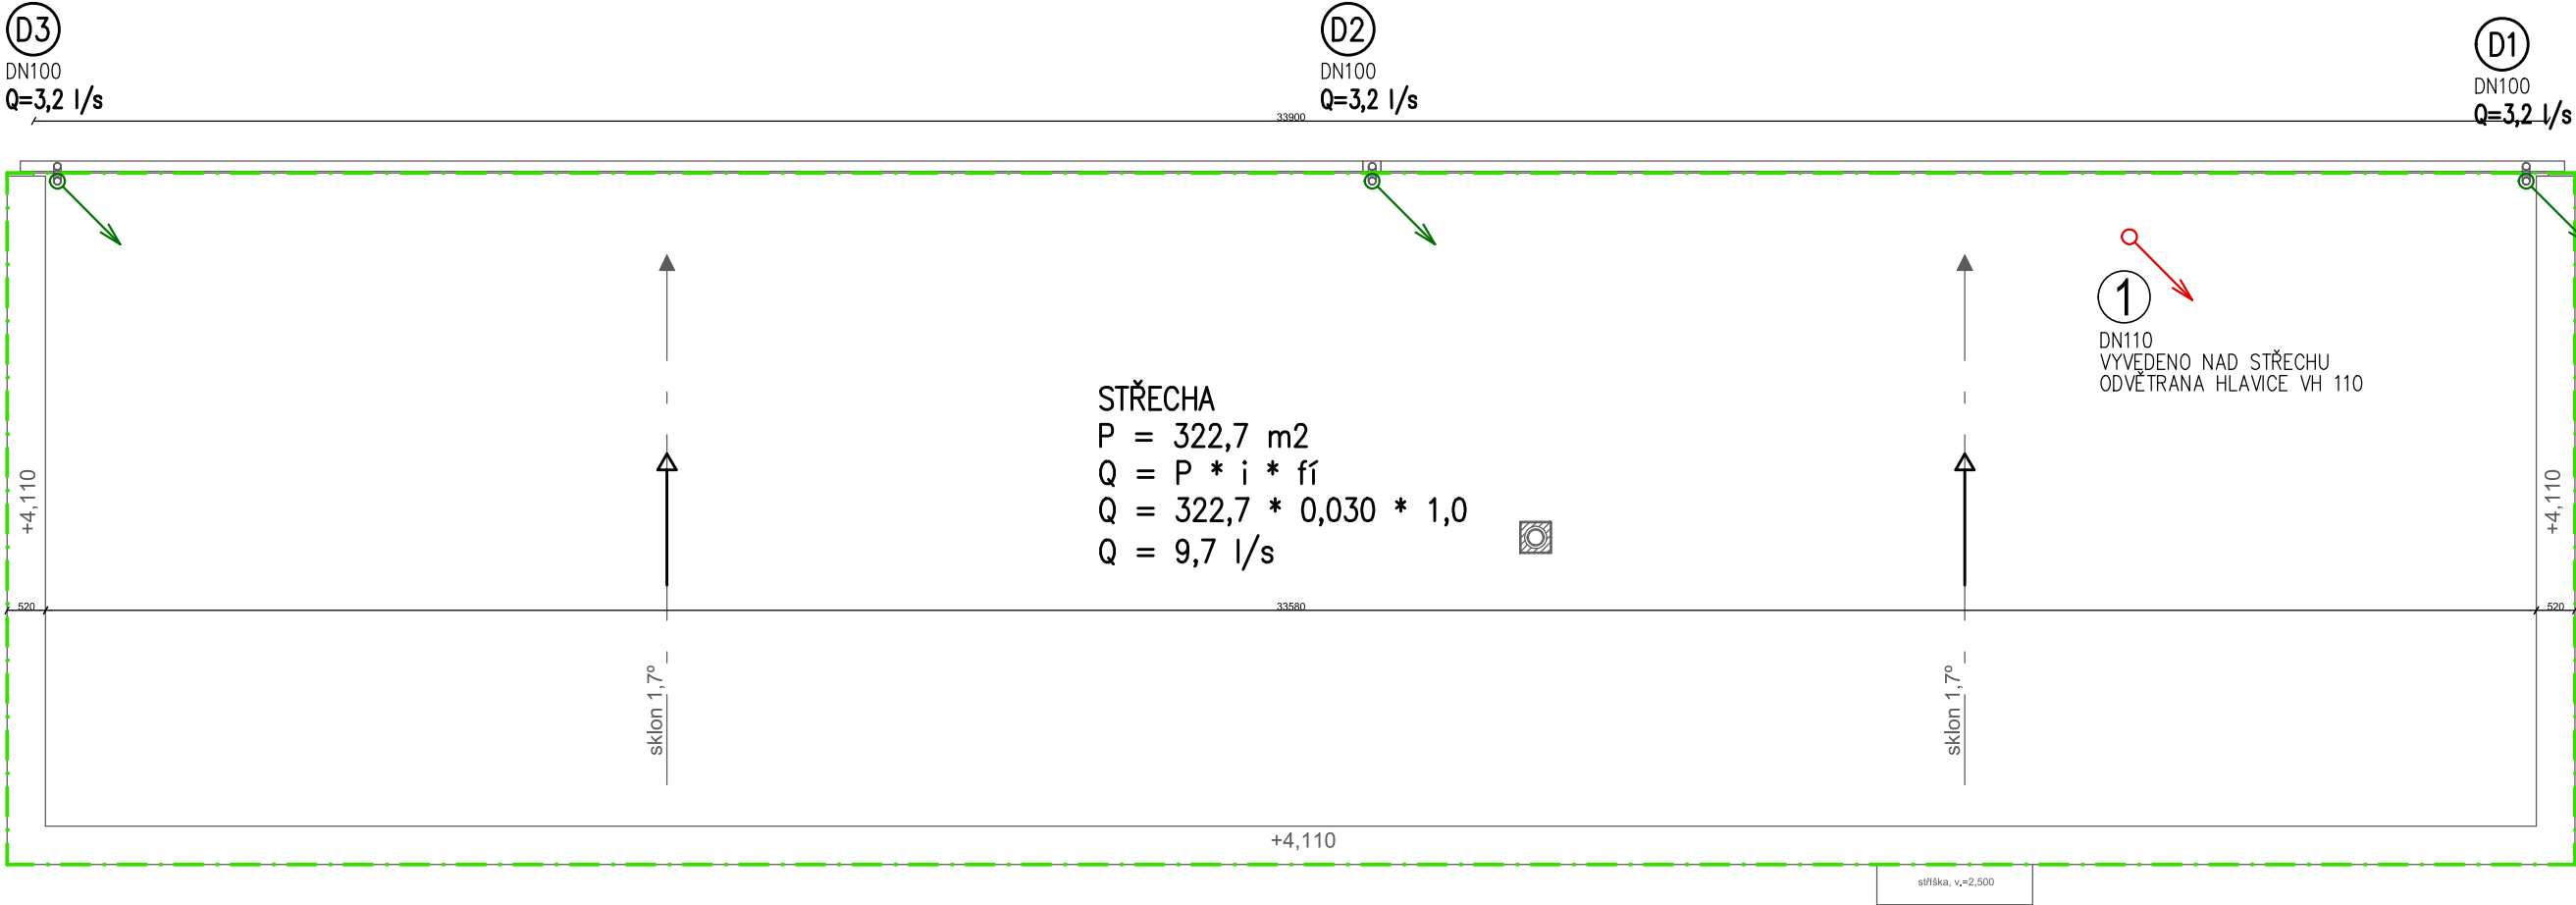

LEGENDA

ROZVODY POTRUBÍ

D1 VNĚJŠÍ DEŠŤOVÝ SVOD
DOLE-LAPAČ NEČISTOT

NÁZEV STAVBY:	Revitalizace stř. Herálec
MÍSTO STAVBY:	Obec Herálec, okres Havlíčkův Brod, p.č. st 259/4, p.č. 927/208, p.č. 927/206 KÚ: Herálec [638293]
OBJEDNATEL / INVESTOR:	Krajská správa a údržba silnic Vysočiny, příspěvková organizace, Kosovská 1122/16, 586 01 Jihlava

AUTORIZAČNÍ RAZÍTKO

AUTOR PROJEKTU:	FPLAN projekty a stavby s.r.o.
HLAVNÍ INŽENÝR PROJEKTU:	Ing. FRANTIŠEK MÁJEK
ZODPOVĚDNÝ PROJEKTANT:	Ing. FRANTIŠEK MÁJEK
VYPRACOVAL:	Ing. LUKÁŠ KRŠKA
KRAJ: Vysočina	ORP (ODBOR VÝSTAVBY/ ÚP): Havlíčkův Brod



PROJEKTY A STAVBY

Kornická 148
570 01 Litomyšl
IČO: 08282765, DIČ: CZ08282765

tel.: +420 737 256 126
email: fplan@fplan.cz
web: www.fplan.cz

STAVEBNÍ OBJEKT:	SO01 - Budova zázemí
ČÁST DOKUMENTACE:	D.1.4.A - Zdravotně technické instalace
NÁZEV PŘÍLOHY/ VÝKRESU:	PŮDORYS STŘECHA KANALIZACE
TATO DOKUMENTACE JE AUTORSKÝM DÍLEM FIRMY Fplan PROJEKTY A STAVBY s.r.o. - NAKLÁDÁNÍ S NÍ PODLÉHÁ ZÁKONU Č. 121/2000 V AKTUÁLNÍM ZNĚNÍ	

ČÍSLO ZAKÁZKY:	103-24-04
STUPEŇ PD:	DSP
DATUM:	04/2024
MĚŘÍTKO:	1:50
FORMÁT:	2xA4
Č. VÝKRESU:	PARÉ:
D.1.4.A.05	