



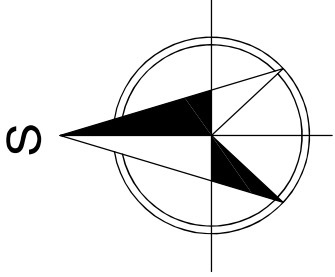


LEGENDA

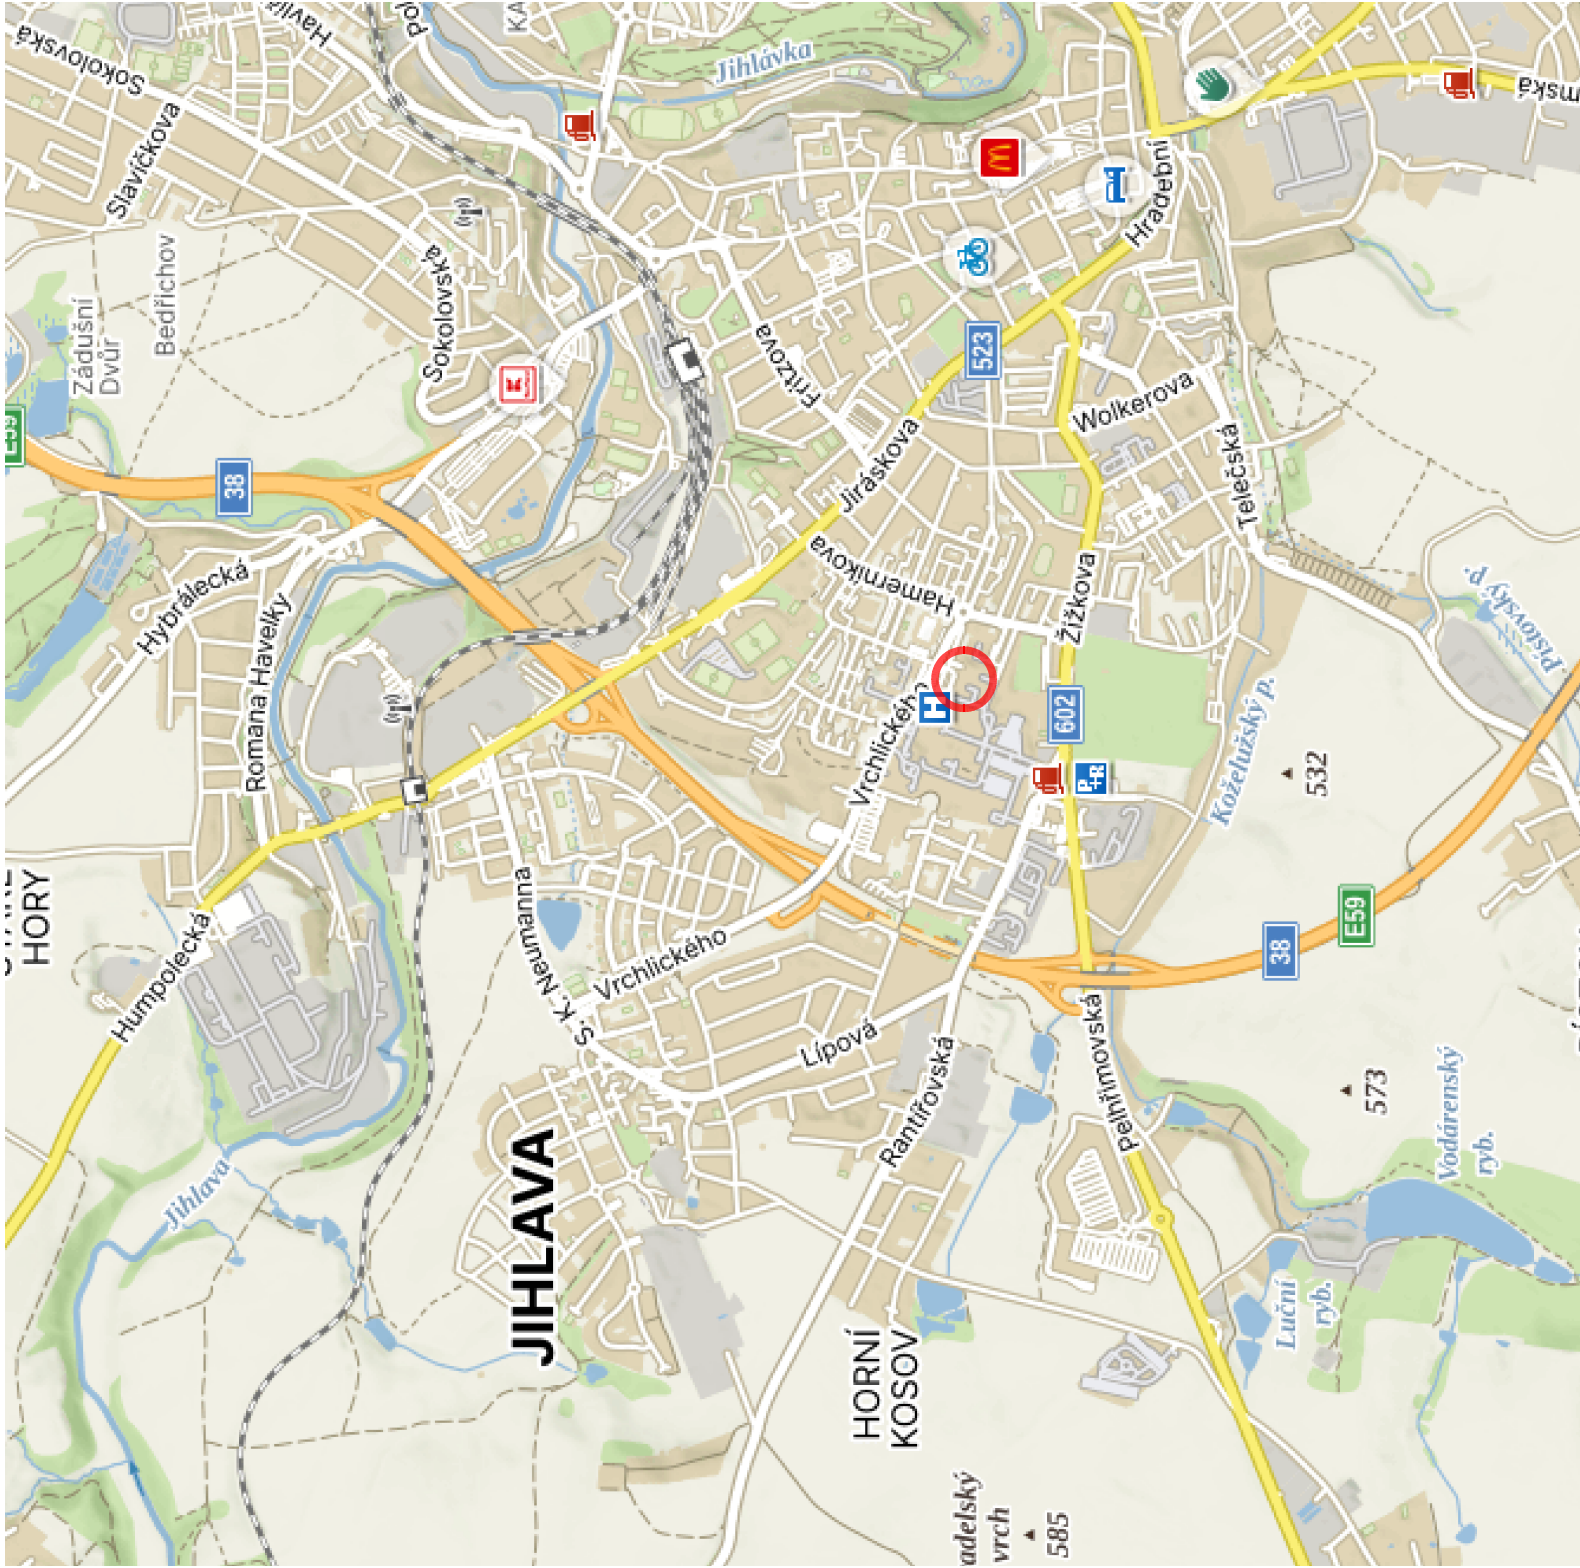

k.ú. JIHLAVA (659673)

[illegible]

<div>INVESTOR:</div> <div><div><div><div></div><div><div>KRAJ VYSOČINA</div><div>ŽIŽKOVA 1882/57</div><div>586 01 JIHLAVA</div></div></div></div></div>		<div>PROJEKTANT ČÁSTI:</div> <div><div><div><div></div><div><div>PC PROJEKT CENTRUM</div><div>NOVA S.R.O.</div></div></div></div></div>		<div>INVESTOR:</div> <div><div><div><div></div><div><div>PC PROJEKT CENTRUM</div><div>NOVA S.R.O.</div></div></div></div></div>		
<div>MÍSTO STAVBY:</div> <div>JIHLAVA</div>		<div>VYPRACOVAL:</div> <div>ING. PROKSOVÁ</div>	<div>AUTOR:</div> <div>ING. KOT</div>			
<div>STAVEBNÍ ÚŘAD:</div> <div>JIHLAVA</div>		<div>ZODP. PROJEKTANT:</div> <div>ING. KOT</div>	<div>ARCH. NÁVRH:</div> <div>PC NOVA S.R.O.</div>			
<div>NÁZEV AKCE:</div> <div><div>NEMOCNICE JIHLAVA</div><div>- REKONSTRUKCE LEŽATÉ KANALIZACE</div><div>- PROJEKTOVÁ DOKUMENTACE</div></div>						
<div>ČÁST:</div> <div>B. VÝKRESOVÁ DOKUMENTACE</div>						
<div>OBSAH:</div> <div><div>SITUACE ŠIRŠÍCH VZTAHŮ</div><div>B1.</div><div>Č. VÝKRESU:</div><div>Č. PARÉ</div></div>						

DOKUMENTACI LZE POUŽÍVAT POUZE VE SMYSLU PŘÍSLUŠNÉ SMLOUVY O DÍLO. VÝKRES ČI JEHO ČÁST MUŽE BÝT KOPÍROVÁN NEBO JINÝM ZPŮSOBEM ROZŠÍŘOVÁN POUZE PO PŘEDCHOZÍM SOUHLASU AUTORA