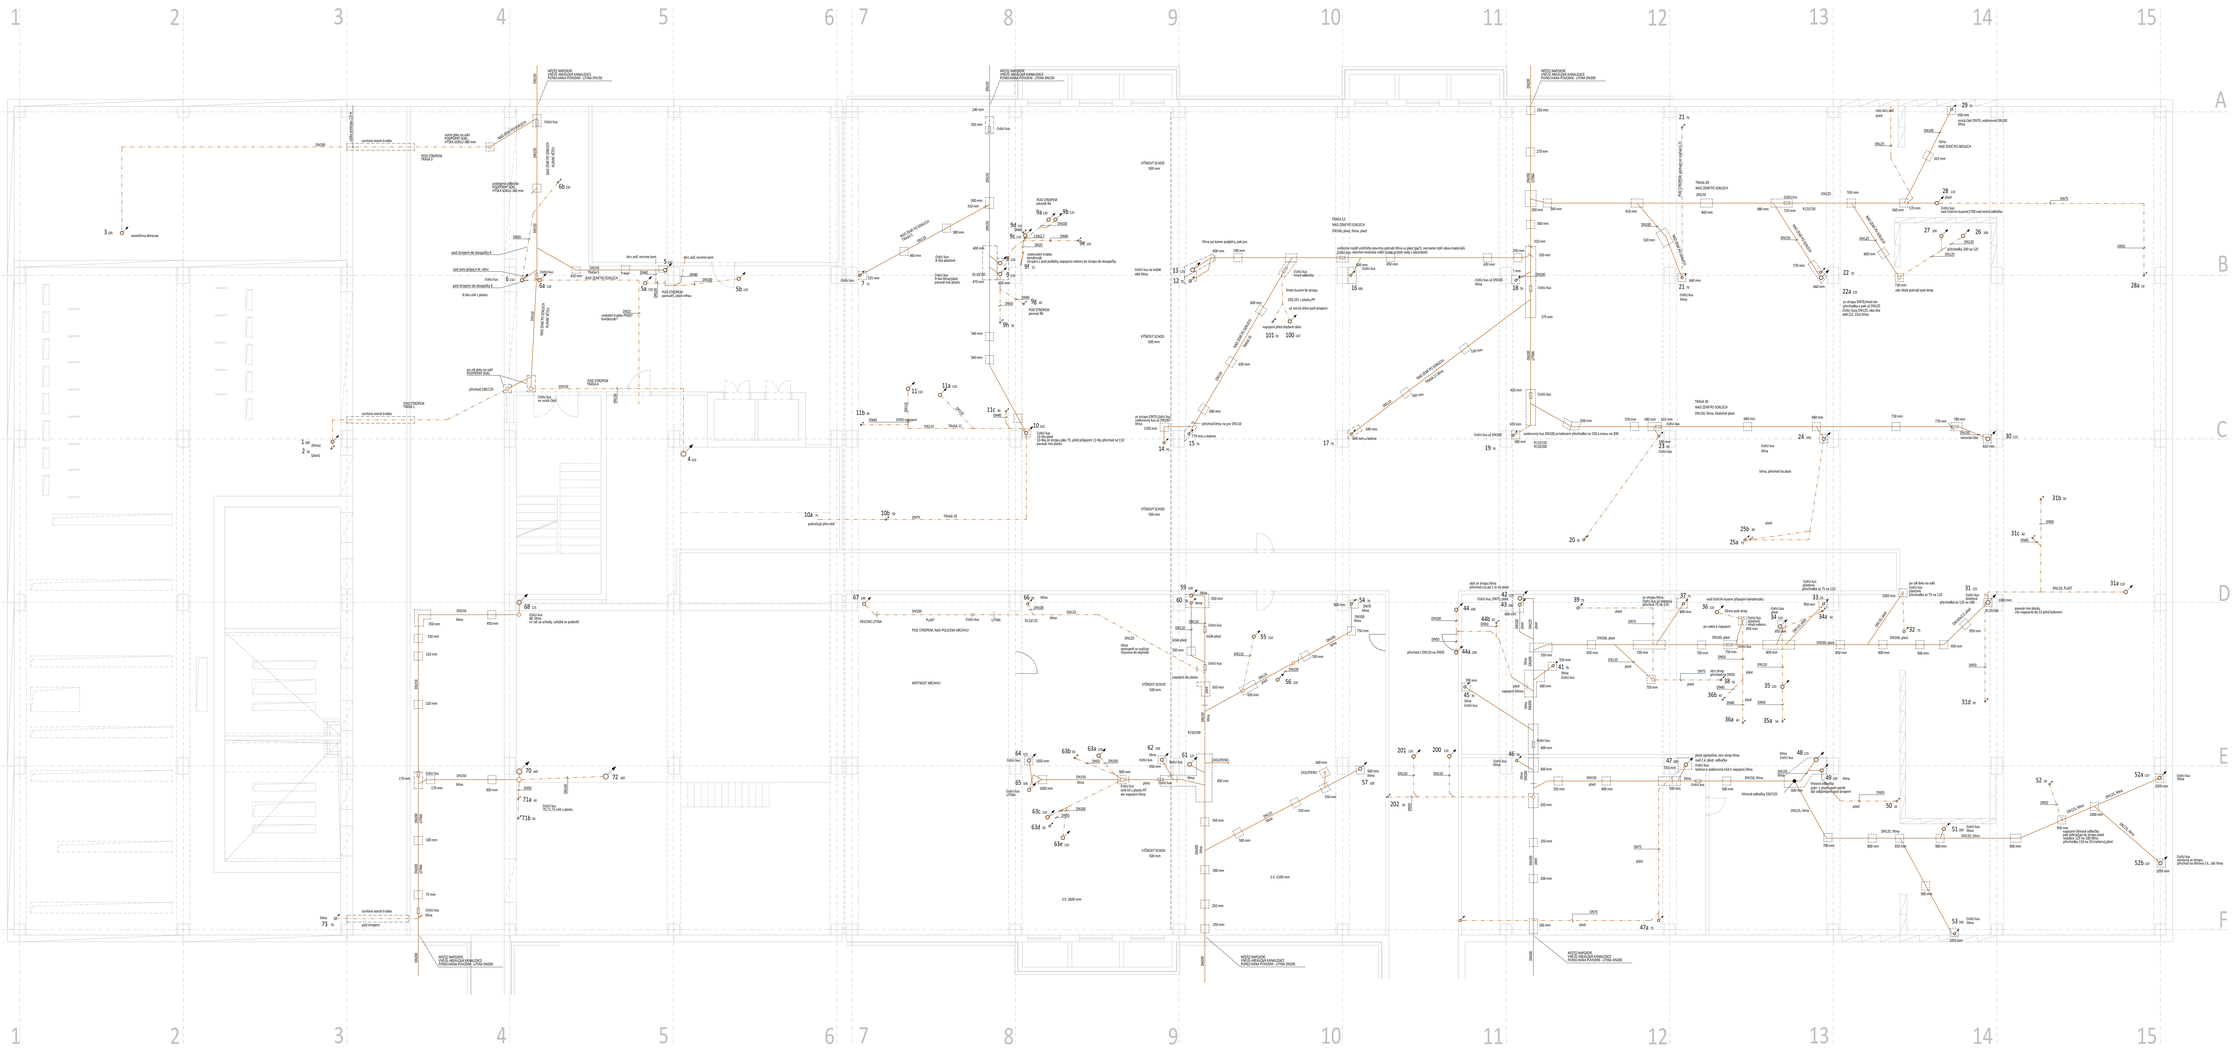

LEGENDA POTRUBÍ

STÁVAJÍCÍ SPLAŠŠOVÁ KANALIZACE - VEDENA NAD PODLAHOU

STÁVAJÍCÍ SPLAŠŠOVÁ KANALIZACE - VEDENA POD STROPEM

K.Ú. JIHLAVA (650673)

B	09/2024	PRVNÍ VYDÁNÍ DPS		ING. PROKOPOVÁ	ING. AOT	ING. AOT
ČÍSLO	DATUM	POPIS ZMĚN		VYPRACOVAL:	ZODP. PROJEKTANT:	AUTOR:

MĚSTO STAVBY:	JIHLAVA	VYPRACOVAL:	ING. PROKOPOVÁ	AUTOR:	ING. AOT
STAVEBNÍ ÚŘAD:	JIHLAVA	ZODP.PROJEKTANT:	ING. AOT	ARCH. NÁVRH:	PC NOVA s.r.o.

NÁZEV AKCE: NEMOCNICE JIHLAVA - REKONSTRUKCE LEŽATÉ KANALIZACE - PROJEKTOVÁ DOKUMENTACE		FORMÁT:	23/A4
		DATUM:	09/2024
		STUPEŇ PD:	DPS
		Č. ZAKÁZKY:	24-041
ČÁST: B. VÝKRESOVÁ DOKUMENTACE		MĚŘÍTKO:	1:50
		SOUBOR:	
OBSAH: PŮDORYS KANALIZACE - STÁVAJÍCÍ STAV		Č.PARÉ: B2.	Č. PARÉ

DOKUMENTACE JE CHRÁNĚNA AUTORSKÝM ZÁKONEM. NEBUDOU-LI SMLUVNĚ UJEDNÁNO JINÝ VÝKLAD, JE JAKÝKOLIV JINÝ VÝKLAD NEBO POUŽITÍ PROJEKTU NA JINÉM MÍSTĚ NEBO PRO JINÝ ÚČEL NEBO JEHO ČÁSTI NEBO JEHO PŘEDLOŽENÍ NEBO ZPŘÍSTUPNĚNÍ JINÝM OSOBÁM NEPŘIPOUŠTÍ.