ČÁST 4

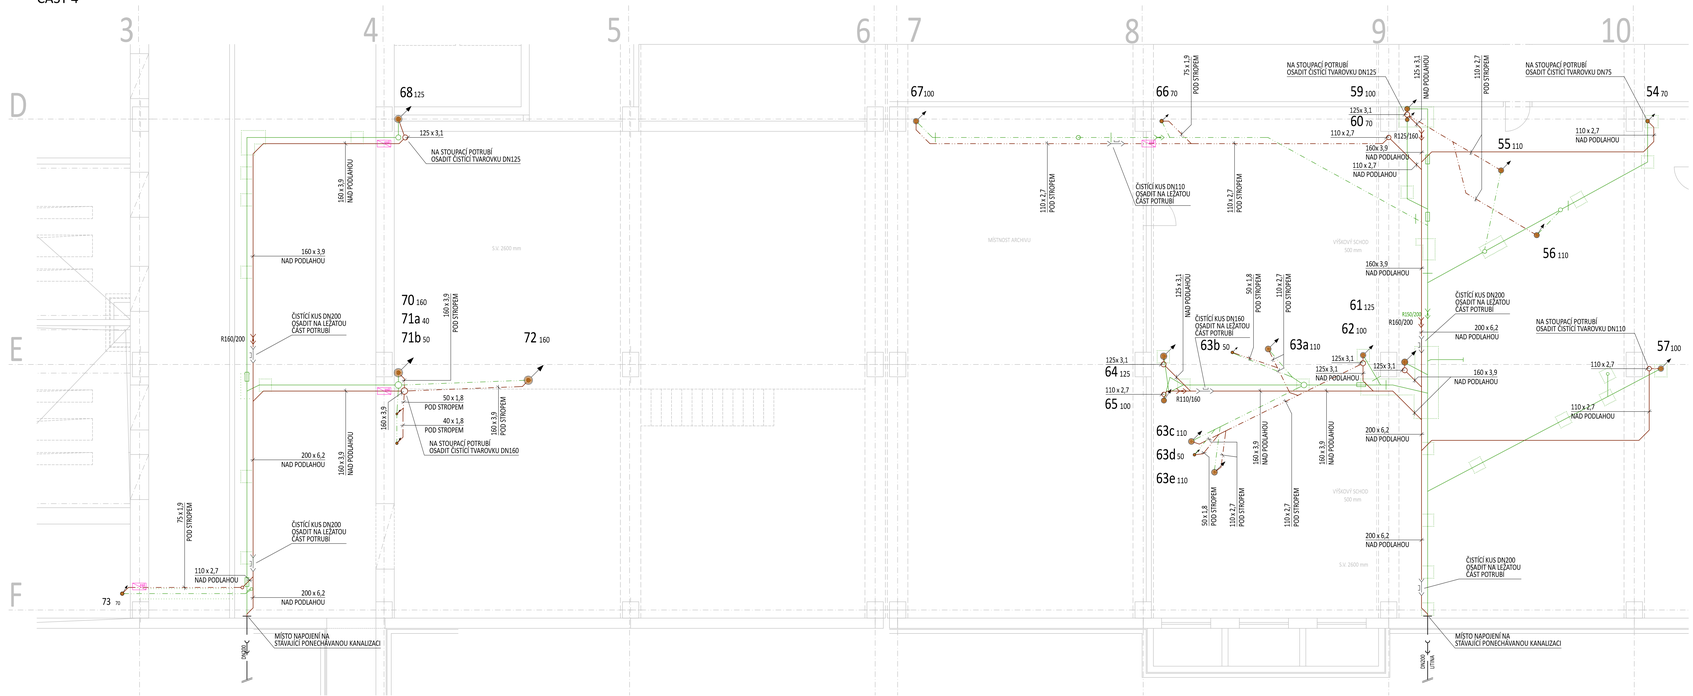

LEGENDA POTRUBÍ

- STÁVAJÍCÍ SPLAŠKOVÁ KANALIZACE - NAD PODLAHOU - DEMOLICE
- STÁVAJÍCÍ SPLAŠKOVÁ KANALIZACE - POD STROPEM - DEMOLICE
- STÁVAJÍCÍ SPLAŠKOVÁ KANALIZACE - NAD PODLAHOU - PONECHÁVANÁ BEZ ÚPRAV
- STÁVAJÍCÍ ARELÁZOVÁ SPLAŠKOVÁ KANALIZACE - PONECHÁVANÁ BEZ ÚPRAV
- SPLAŠKOVÁ KANALIZACE - NÁVRH
- SPLAŠKOVÁ KANALIZACE - NÁVRH - POD STROPEM
- ODPADNÍ POTRUBÍ Z PPR PRO ČERPÁNÍ KONDENZÁTU
  PŘEPOJENO DO NOVÉHO SPLAŠKOVÉHO ODPADNÍHO POTRUBÍ
- STÁVAJÍCÍ STOUPACÍ POTRUBÍ VEDENÉ Z 1. NP
  PŘEPOJENO POD STROPEM SUTERÉNU NA NOVÉ SPLAŠKOVÉ POTRUBÍ

10a 75 — POPIS STOUPACÍHO POTRUBÍ; DIMENZE STOUPAČKY; ČÍSELNÉ OZNAČENÍ STOUPAČKY

POZNÁMKY

KANALIZACE

- ODPADNÍ POTRUBÍ SPLAŠKOVÉ KANALIZACE DO DIMENZE d 160 mm VČETNĚ BUDE PROVEDENO Z POTRUBÍ Z PP - HT-SYSTÉM, HROUBOVÉ ODPADNÍ POTRUBÍ SPLAŠKOVÉ KANALIZACE DO DIMENZE d 200 mm VČETNĚ BUDE PROVEDENO Z POTRUBÍ Z PP - KG 2000 POLYPROPYLEN
- VOLNĚ VEDENÉ POTRUBÍ POD STROPEM BUDE OPATŘENO OCELOVÝMI SYSTÉMOVÍ OBJÍMKAMI S PRYŽOVOU VLOŽKOU ZAVĚŠENÝMI DO STROPNÍ KCE (SYSTÉMOVÉ ŘEŠENÍ)
- VOLNĚ VEDENÉ POTRUBÍ NAD PODLAHOU BUDE OPATŘENO OCELOVÝMI SYSTÉMOVÍ OBJÍMKAMI S PRYŽOVOU VLOŽKOU ULOŽENÝMI NA PODPĚRÁCH DO PODLAHY 1. PP

ROZTEČE OBJÍMEK OPRAŠNÉHO POTRUBÍ (PODPĚR A ZÁVĚSŮ)			
ROZVĚRY		VODOROVNĚ	SVISLE
d x s [mm]	Qty		
32x1,8	32	0,50 m	1,20 m
40x1,8	40	0,50 m	1,20 m
50x1,8	50	0,50 m	1,50 m
75x1,9	75	0,80 m	2,00 m
110x2,7	110	1,10 m	2,00 m
125x3,1	125	1,20 m	2,00 m
160x3,9	160	1,60 m	2,00 m
200x6,2	200	2,00 m	2,00 m

- NA SVISLOU ČÁST STOUPACÍHO POTRUBÍ OSADIT ČISTÍCÍ KUS PŘÍSLUŠNÉ DIMENZE
- PROSTUPY V POŽÁRNĚ DĚLÍCÍCH KONSTRUKCÍCH (STĚNÁCH) BUDOU PROVEDENY CERTIFIKOVANÝM ZPŮSOBEM DLE ČL. 11.1 ČSN 730802, ČL. 6.2 ČSN 730810 A ČL. 4.2 ČSN 730872 OPRÁVNĚNOU FIRMOU, KTERÁ PŘEDLOŽÍ KE KOLAUDACI PATŘIČNÉ DOKLADY DLE VYHL. Č. 246/01 SB. O SPLNĚNÍ POŽADOVANÝCH VLASTNOSTÍ UTĚSNĚNÍ PROSTUPŮ (PŘEDEVŠÍM POŽÁRNÍ ODOLNOSTI).
  KE KAŽDÉMU PROTIPOŽÁRNÍMU PROSTUPU BUDE VYLEPEN IDENTIFIKAČNÍ ŠTÍTEK
  VYZNAČENÍ POŽÁRNÍCH PROSTUPŮ

MODEL 1.PP S VYZNAČENÍM ČÁSTÍ

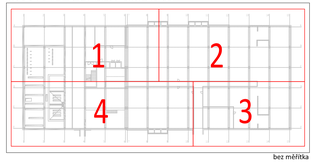

bez měřítka

VÝKRES PODPĚR - ZÁMEČNICKÝ ATYP

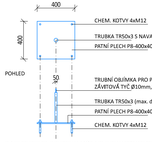

DÉLKY TRUBKY 50x3 BUDOU U KAŽDÉHO KUSU UPŘESNĚNY DLE POŽADOVANÉ VÝŠKY PODPĚRY
- VÝROBEK BUDE OMÍTNUT 2x ZÁKLADNÍM A 1x FINÁLNÍM NÁTĚREM
- NA ZÁVITOVOU TYČ BUDE UPEVNĚNA OBJÍMKA S GUMOVOU VLOŽKOU PRO UCHYCENÍ POTRUBÍ

k.ú. JIHLAVA (659673)

0	10/2024	PRVNÍ VYDÁNÍ DPS		ING.PROKSOVÁ	ING.KOT	ING.KOT
ČÍSLO	DATUM	POPIS ZMĚN		VYPRACOVAL	ZODP.PROJEKTANT	AUTOR

INVESTOR: KRAJ VYSOČINA, ŽIŽKOVA 1882/57, 586 01 JIHLAVA	PROJEKTANT ČÁSTI: PC PROJECT CENTRUM NOVA S.R.O.	GENERÁLNÍ PROJEKTANT: PC PROJECT CENTRUM NOVA S.R.O.	
MÍSTO STAVBY: JIHLAVA	VYPRACOVAL: ING.PROKSOVÁ	AUTOR: ING.KOT	
STAVEBNÍ ÚŘAD: JIHLAVA	ZODP.PROJEKTANT: ING.KOT	ARCH. NÁVRH: PC NOVA s.r.o.	
NÁZEV AKCE: NEMOCNICE JIHLAVA - REKONSTRUKCE LEŽATÉ KANALIZACE - PROJEKTOVÁ DOKUMENTACE		FORMÁT: 14/A4	
		DATUM: 09/2024	
		STUPEŇ PD: DPS	
		Č. ZAKÁZKY: 24-041	
ČÁST: B. VÝKRESOVÁ DOKUMENTACE		MĚŘÍTKO: 1:50	
		SOUBOR: ...	
OBSAH: PŮDORYS KANALIZACE - NÁVRH - ČÁST 4		Č.VÝKRESU: B7.	Č. PARÉ

DOKUMENTACI LZE POUŽÍVAT POUZE VE SMYSLU PŘÍSLUŠNÉ SMLOUVY O DÍLO. VÝKRES Ů JEHO ČÁST MŮŽE BÝT KOPÍROVÁN NEBO JINÝM ZPŮSOBEM ROZŠIŘOVÁN POUZE PO PŘEDCHOZÍM SOUHLASU AUTORA.