



LEGENDA

- stavební konstrukce
- násypy zásypy
- rostlý terén

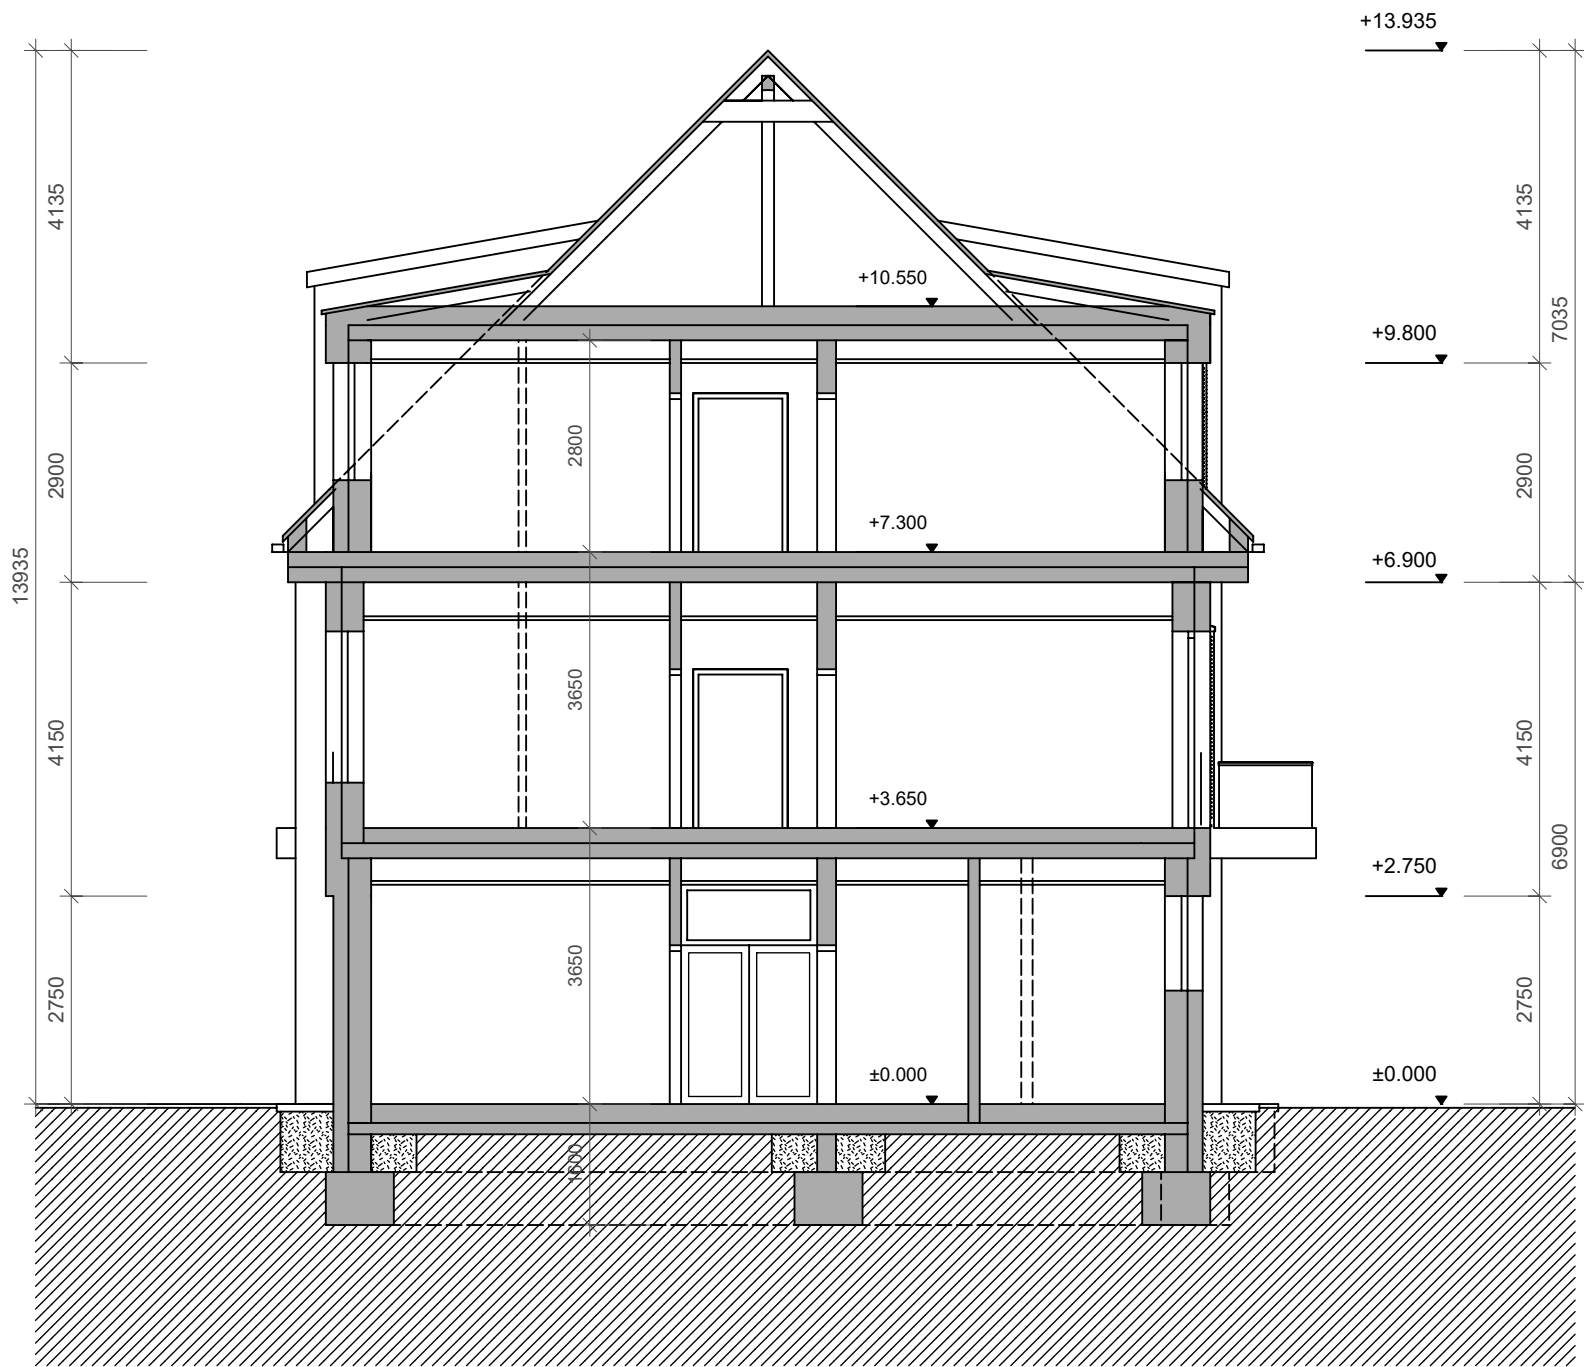

řez a

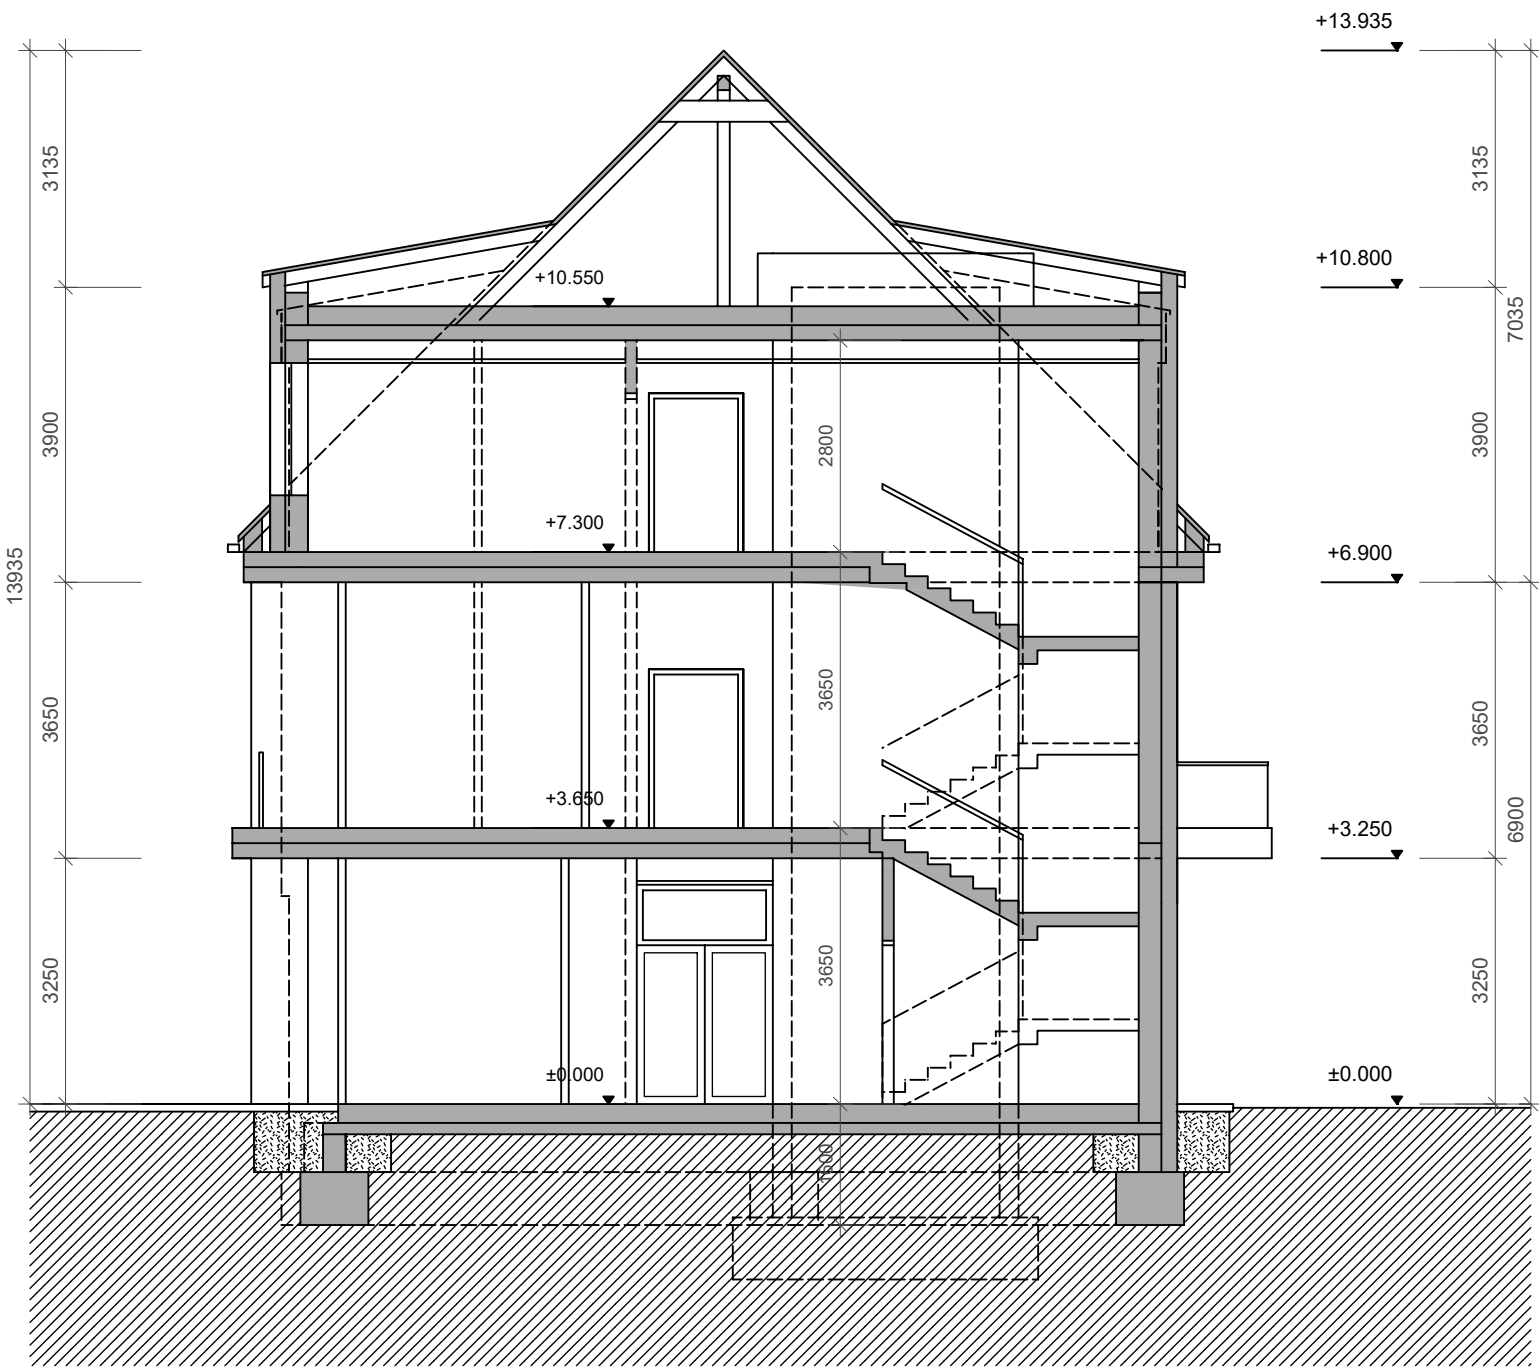

řez b

Domov Nové Syrovice - nová budova  
řezy m1:100  
objednatel: Kraj Vysočina, Žižkova 57, Jihlava

