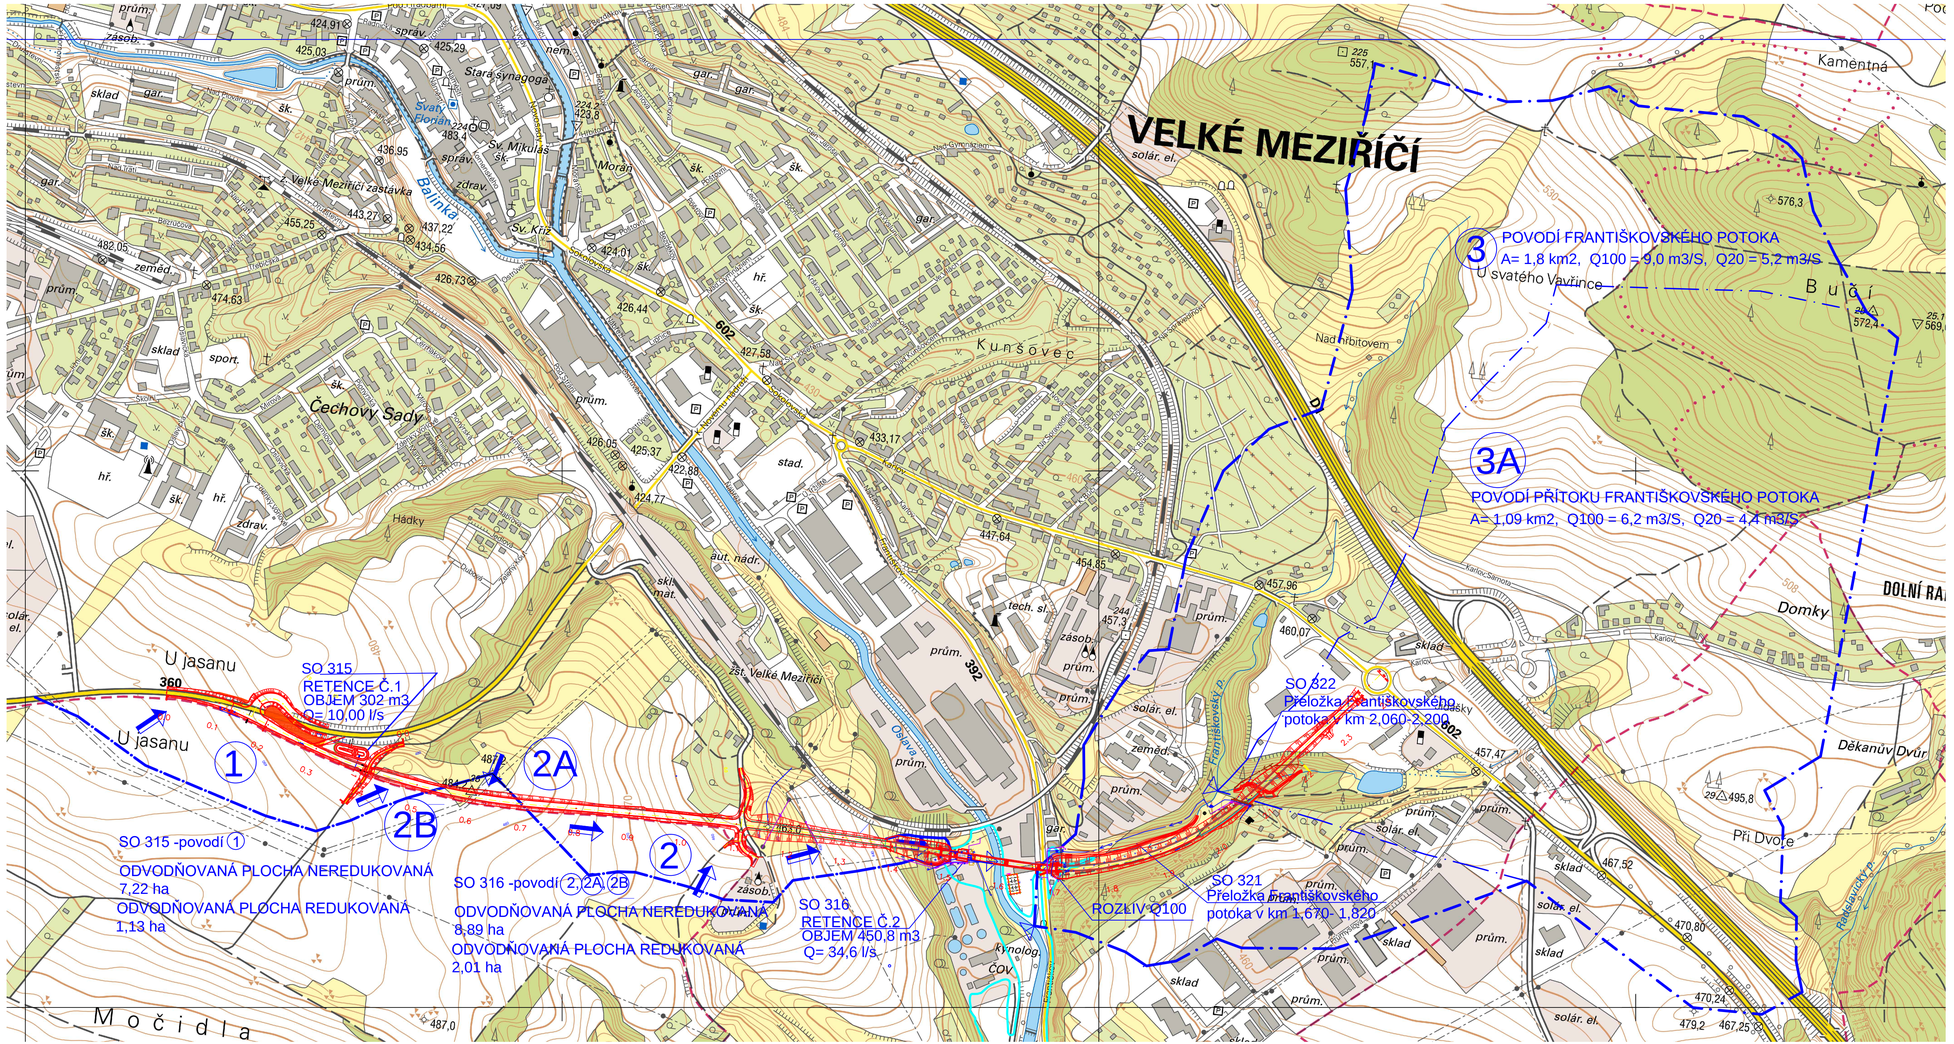

B.9

SOUŘADNICOVÝ SYSTÉM : S-JTSK
VÝŠKOVÝ SYSTÉM : Bpv

II/360 Velké Meziříčí - JV obchvat 1. část, 3. část	DSP
OBJEDNATEL: Kraj Vysočina Žižkova 57 587 33 Jihlava	Kraj Vysočina
PROJEKTANT: SPOLEČNOST "SHP + SHB - Velké Meziříčí" HLAVNÍ INŽENÝR PROJEKTU: Ing. Zbyněk Lazar	VEDOUCÍ SPOLEČNÍK SPOLEČNOSTI: SHP Stránský, Husty a partneři s.r.o. Bohunická 10 619 00 Brno

VEDOUCÍ PROJEKTANT	ING. IVANA NOVOTNÁ		PROJEKTANT OBJEKTU: ALEF BRNO spol. s r.o. Přkop 8 602 00 BRNO IČO: 469 81 594 tel./fax: 00420 541249171 e-mail: info@alefbrno.cz
VYPRACOVAL	ING. IVANA NOVOTNÁ		
KONTROLOVAL	ING. PAVLA OTEPKOVÁ		
KRAJ:	VYSOČINA	DATUM	11/2023
INVESTOR (OBJEDNATEL):	KRAJ VYSOČINA	FORMÁT	2x A4
NÁZEV OBJEKTU:	CELKOVÉ VODOHOSPODÁŘSKÉ ŘEŠENÍ STAVBY	MĚŘÍTKO	1:10000
		ÚČEL	DSP
		Č. ZAKÁZKY	200870ZS
		ARCHIVNÍ Č.	
NÁZEV VÝKRESU:	SITUACE	ČÍS. SOUPRAVY	ČÍS. VÝKRESU B.9