


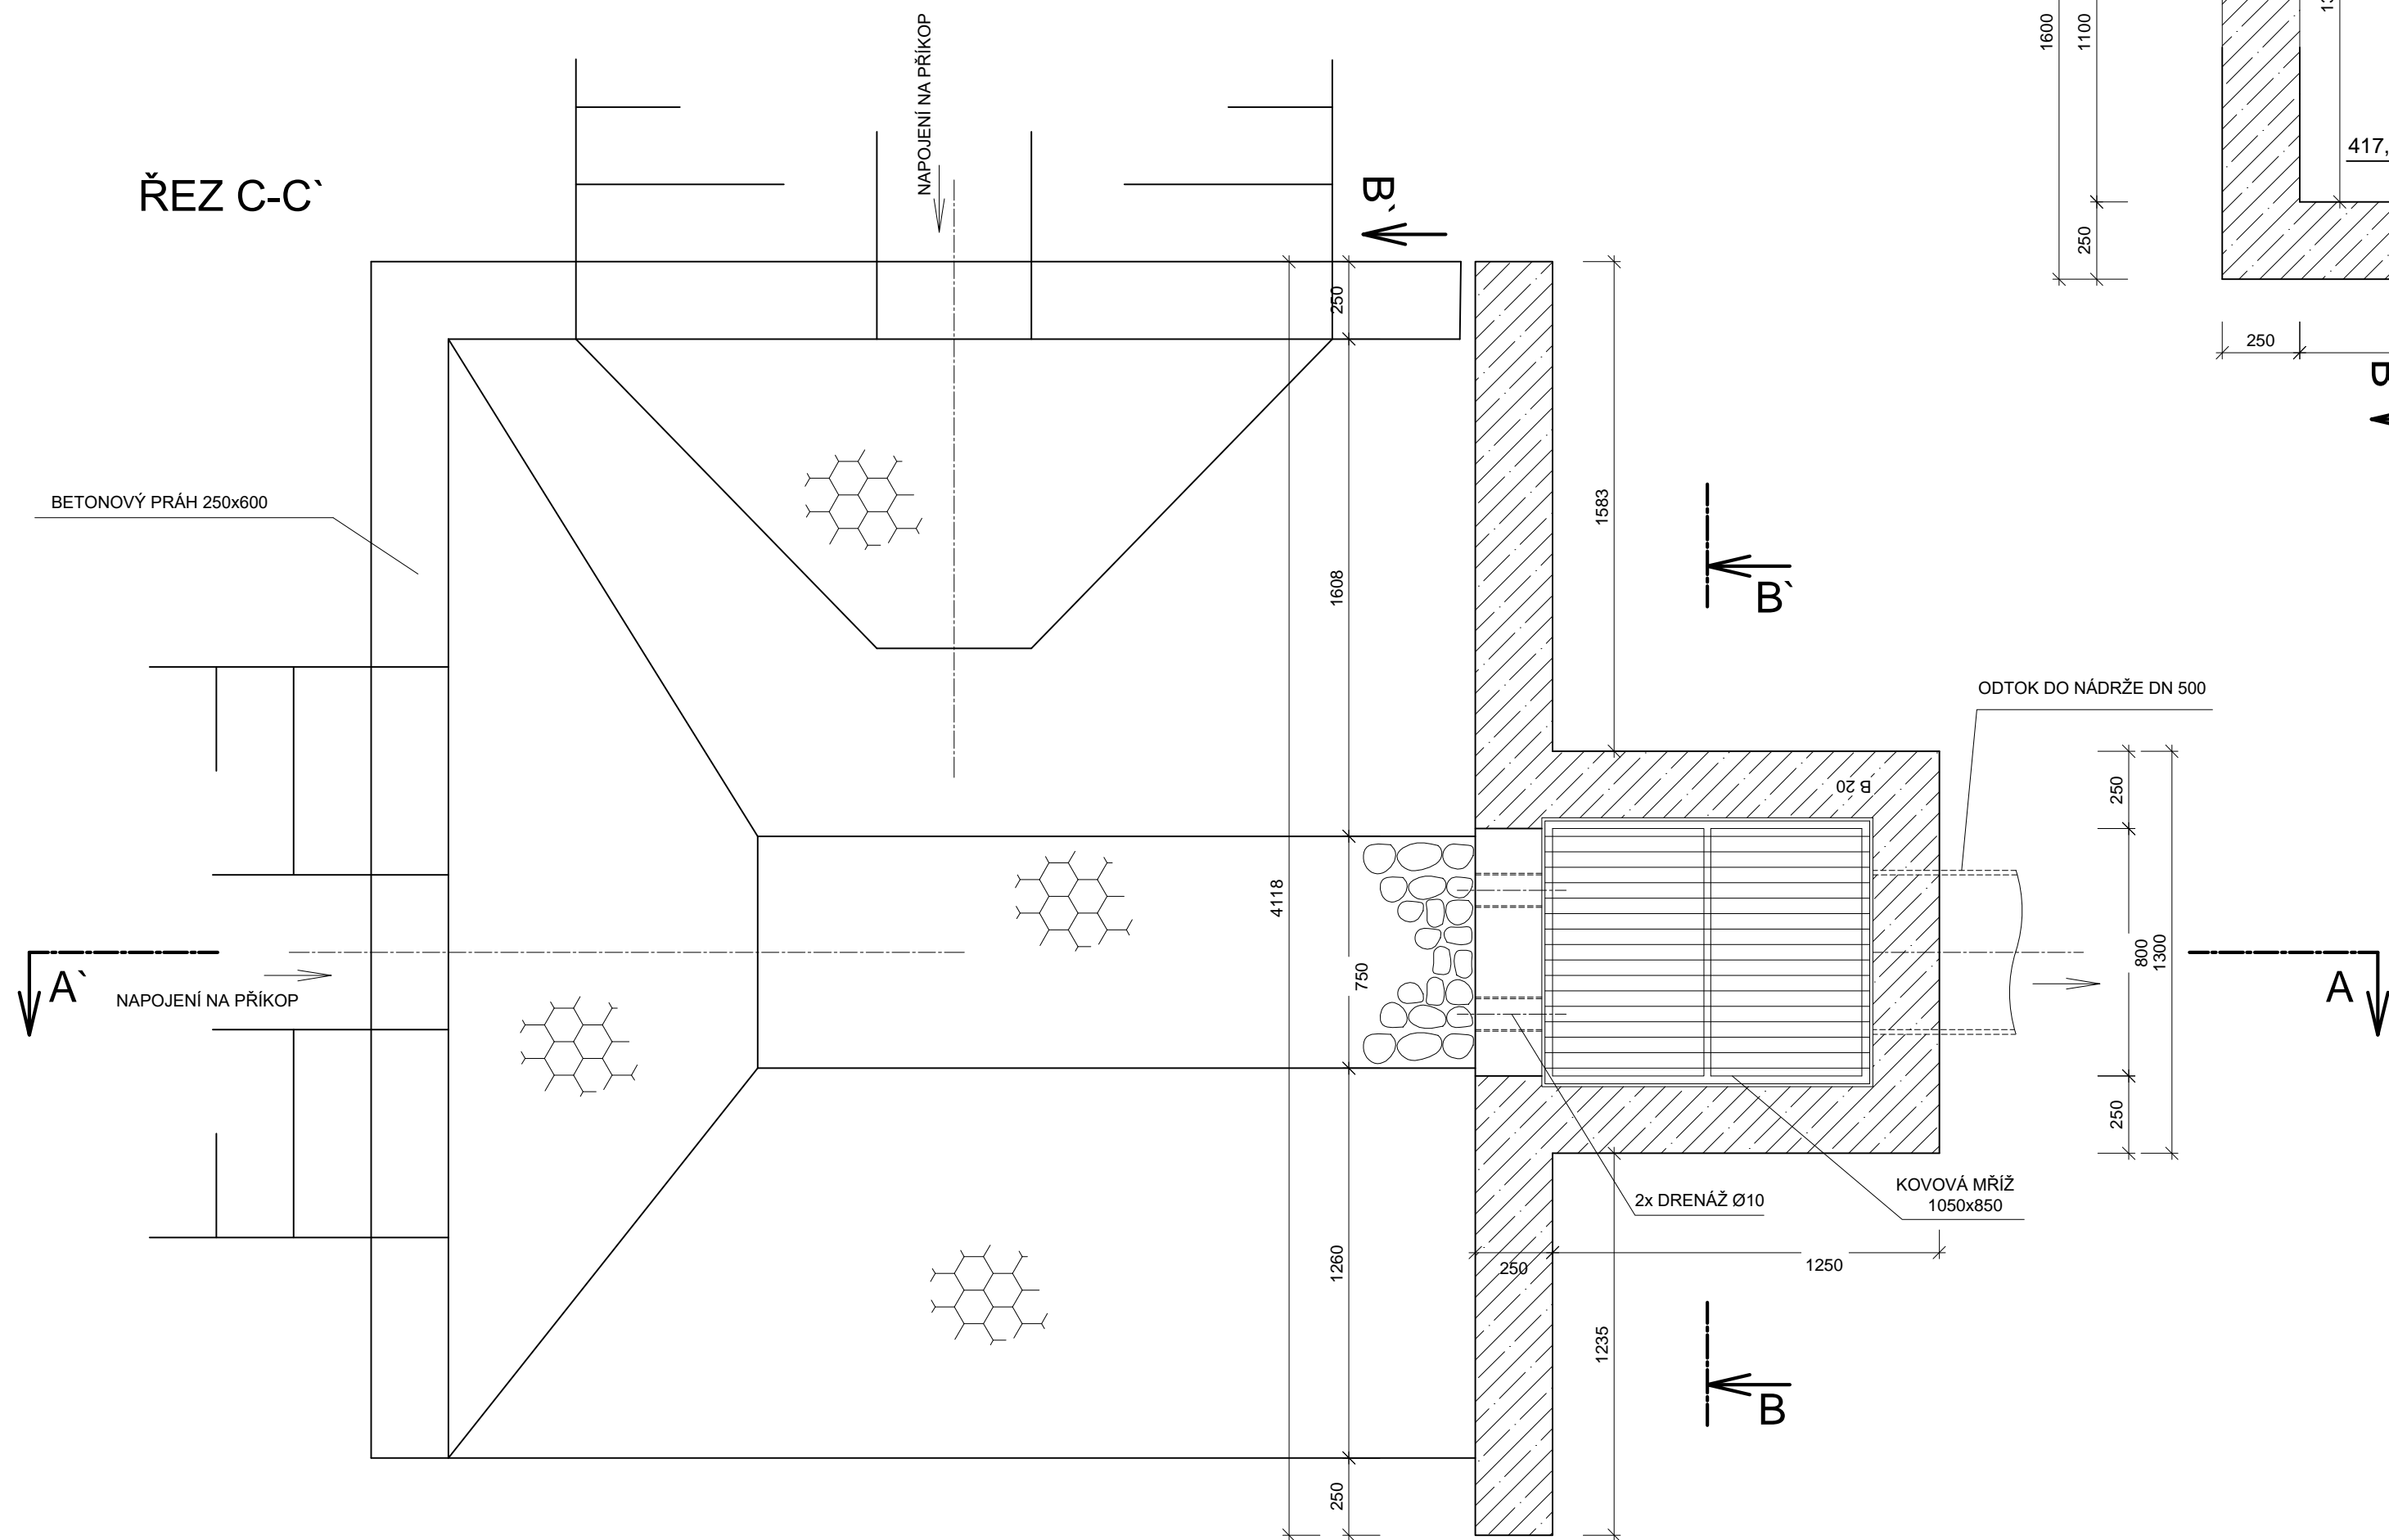


# LAPAČ SPLAVENIN 1, 2

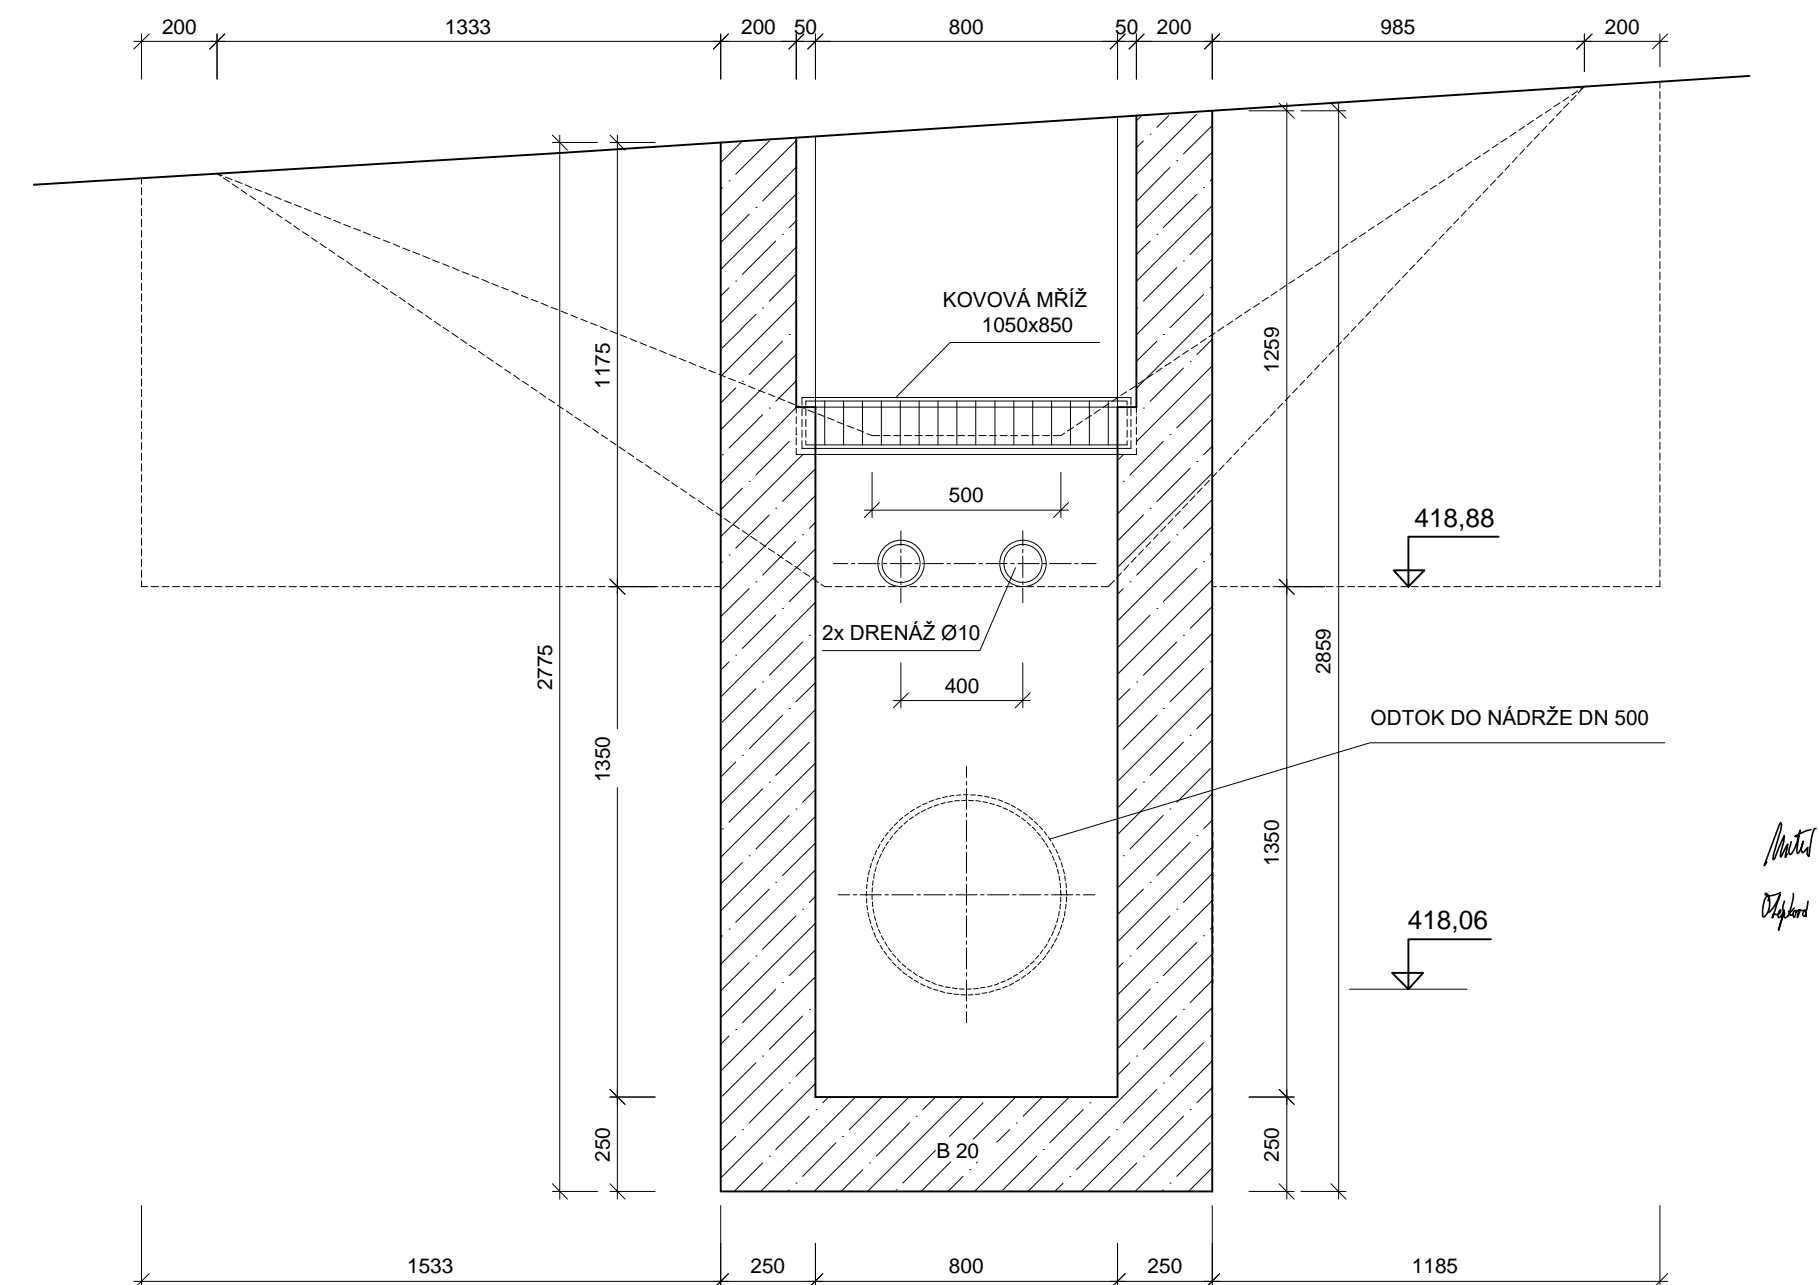

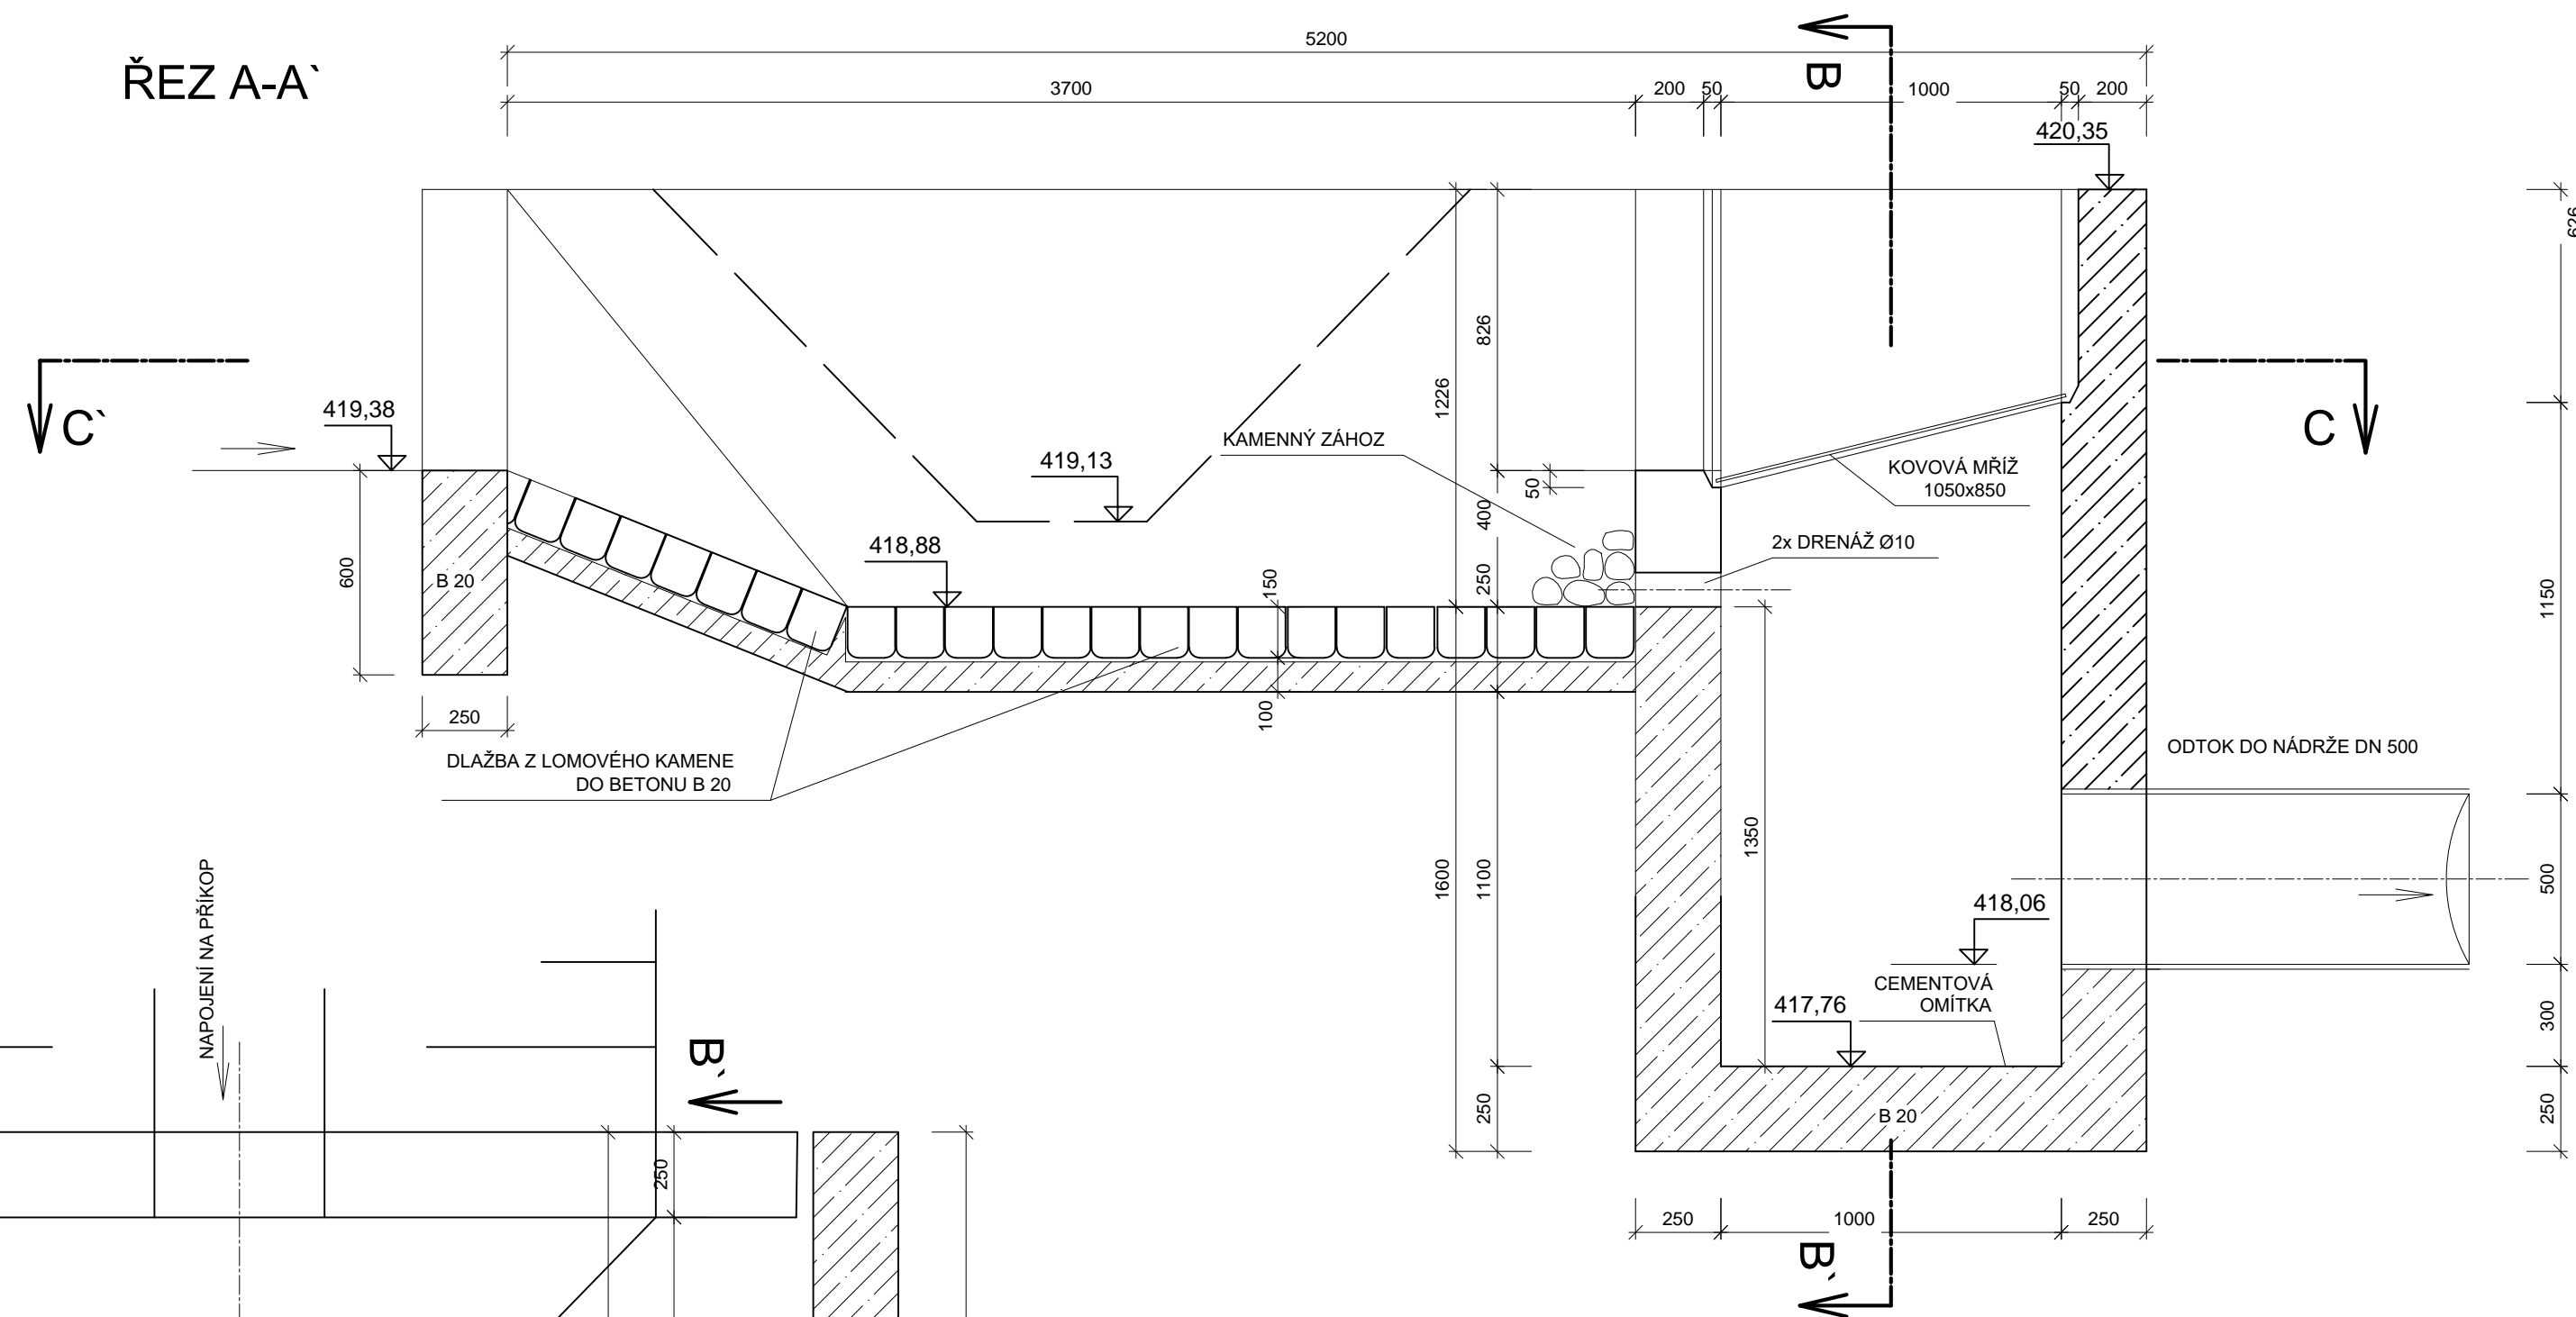

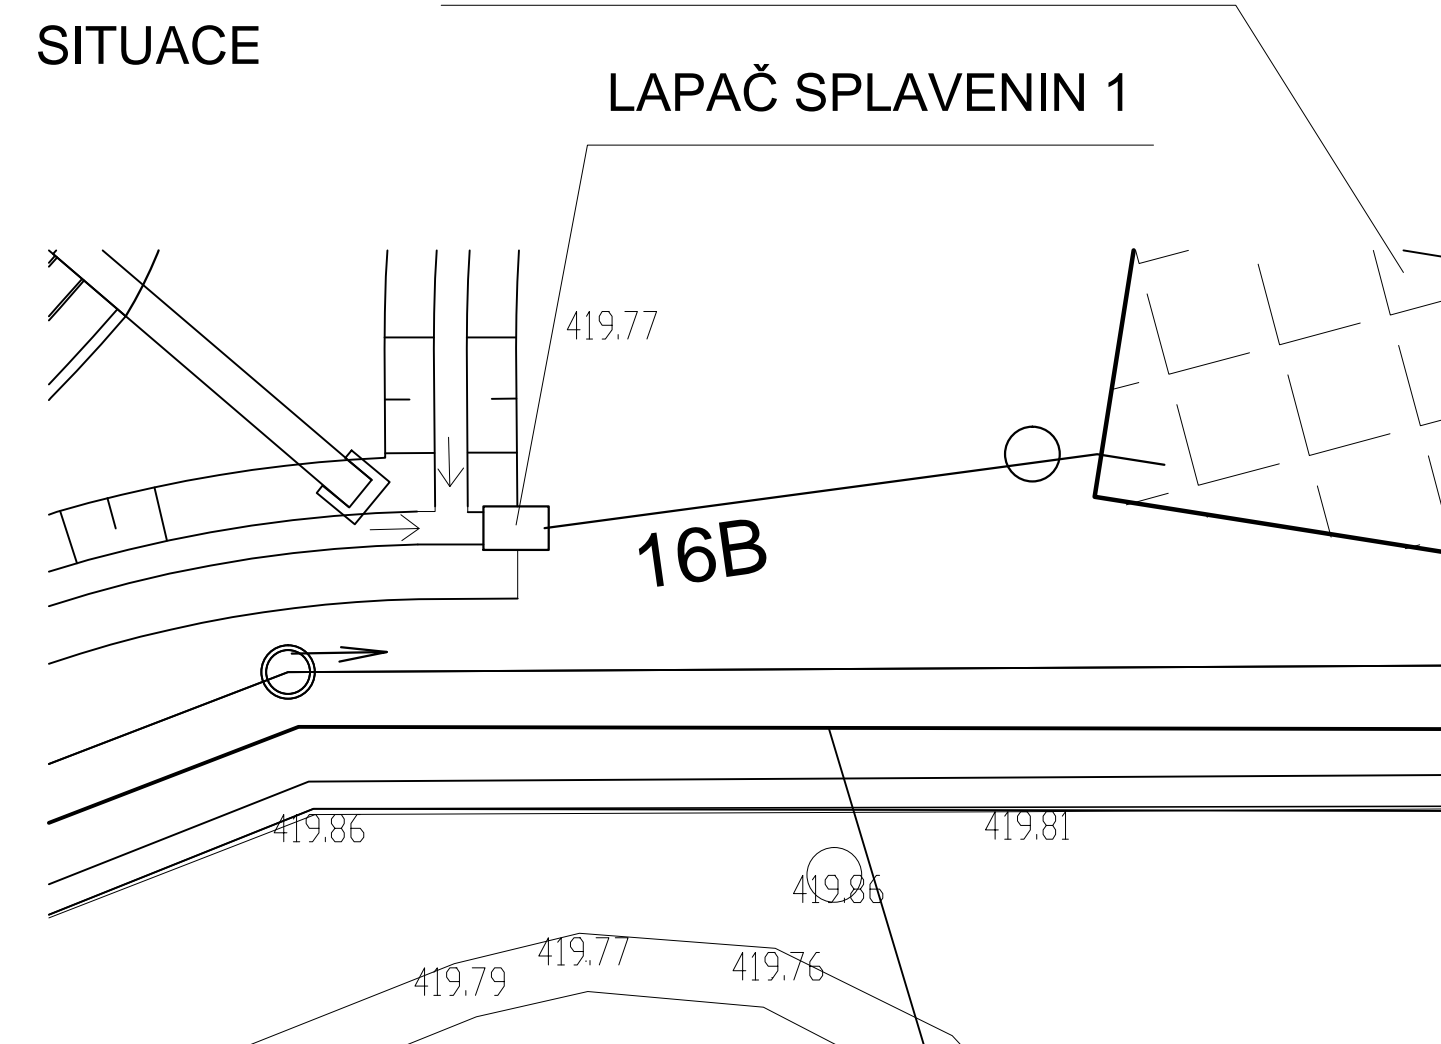

## PODZEMNÍ RETENČNÍ NÁDRŽ



D 316

SOUŘADNICOVÝ SYSTÉM : S-JTSK  
VÝŠKOVÝ SYSTÉM : Bpv

<p>II/360 Velké Meziříčí - JV obchvat 3. část</p>		<p>DUSP</p>	
<p>OBJEDNATEL: Kraj Vysočina Žižkova 57 587 33 Jihlava</p>			
<p>PROJEKTANT: SPOLEČNOST "SHP + SHB - Velké Meziříčí" HLAVNÍ INŽENÝR PROJEKTU: Ing. Zbyněk Lazar</p>		<p>VEDOUcí SPOLEČNÍK SPOLEČNOSTI:                   Stráský, Husťá a partneři s.r.o.                  Bohunická 50                  619 00 Brno             </p>	

VEDOUCÍ PROJEKTANT	ING. IVANA NOVOTNÁ		PROJEKTANT OBJEKTU:	
VYPRACOVAL	MATEJ KÝŠKA		ALEF BRNO spol. s r.o.	
			 Příkop 8 602 00 BRNO IČO: 469 81 594 tel./fax: 00420 541249171 e-mail: info@alefbrno.cz	
KONTROLOVAL	ING. PAVLA OTÉPKOVÁ		DATUM	11/2023
KRAJ:	VYSOČINA		FORMÁT	6X4A
INVESTOR (OBJEDNATEL):	KRAJ VYSOČINA		MĚŘÍTKO	1:20
NÁZEV OBJEKTU:  SO 316 - RETENČNÍ NÁDRŽ km 1,520			ÚČEL	DUSP
			Č. ZAKÁZKY	20087DZS
			ARCHIVNÍ Č.	
NÁZEV VÝKRESU:			ČÍS. SOUPRAVY	ČÍS. VÝKRESU
LAPAČ SPLAVENIN				D.316.8