

DRUH POVRCHU ÚZEMÍ  
KATASTRÁLNÍ ÚZEMÍ  
OKRES:  
KRAJ:


ZEMĚDĚLSKÁ PŮDA  
VELKÉ MEZIŘÍČÍ  
ŽĎÁR NAD SÁZAVOU  
VYSOČINA

SILNICE II/360

PODÉLNÝ PROFIL SO 110  
M 1:1000/100

SKLONOVÉ POMĚRY:

TŘEBÍČ  
(II/360, SO101)

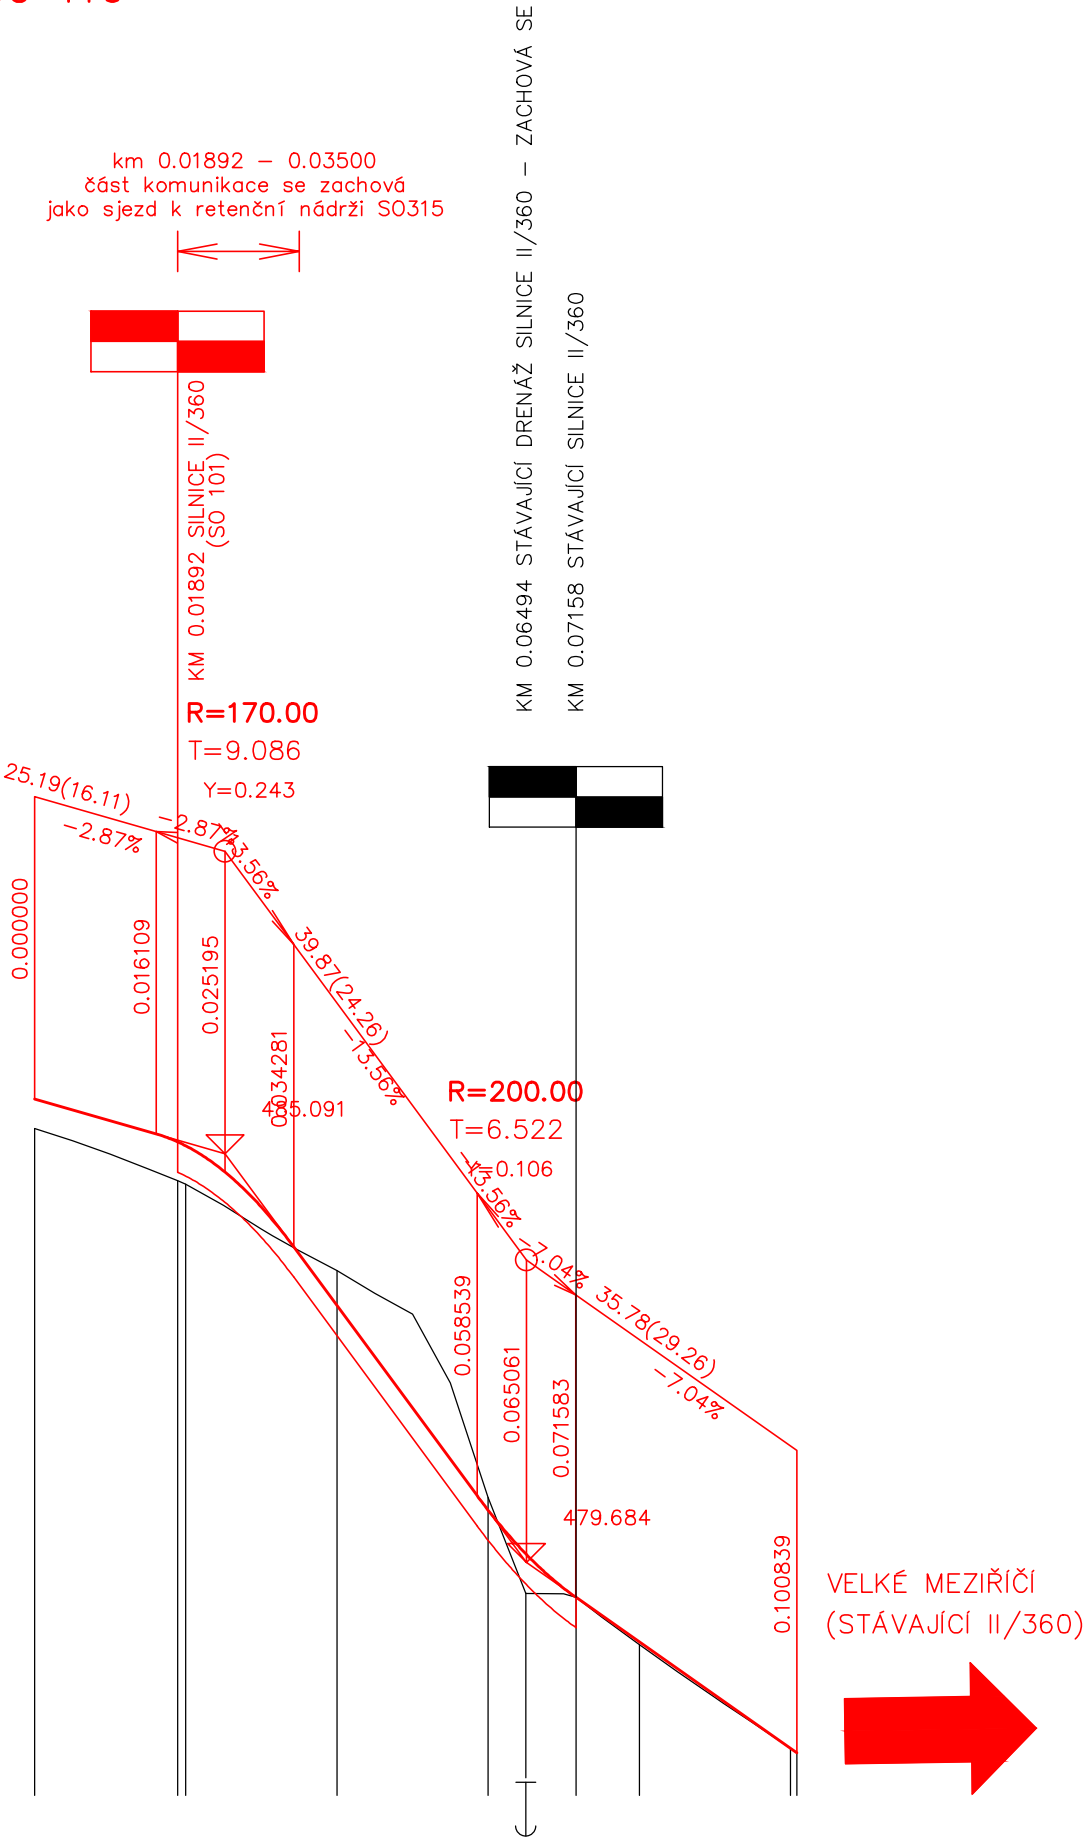

MĚŘÍTKA:  
1: 1000., 1: 100.

KÓTY NIVELETY:


KÓTY TERÉNU:

SROVNÁVACÍ ROVINA:

STANIČENÍ:

VZDÁLENOST PŘ. ŘEZŮ:

SMĚROVÉ POMĚRY:

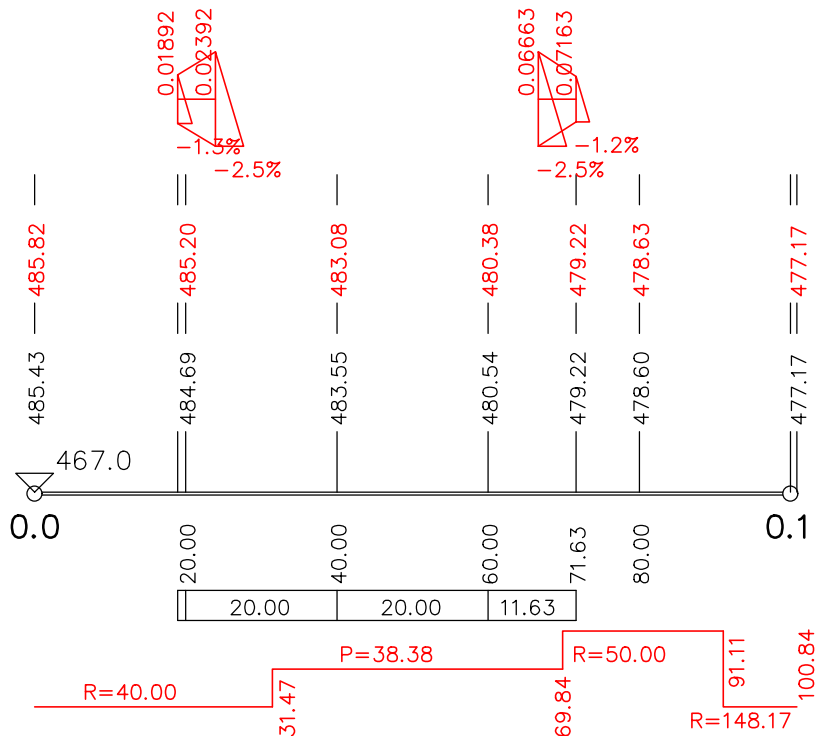

# D 110

SOUŘADNICOVÝ SYSTÉM : S-JTSK  
VÝŠKOVÝ SYSTÉM : Bpv

II/360 Velké Meziříčí - JV obchvat 1. část		DSP
OBJEDNATEL: Kraj Vysočina Žižkova 57 587 33 Jihlava		
PROJEKTANT: SPOLEČNOST "SHP + SHB - Velké Meziříčí" HLAVNÍ INŽENÝR PROJEKTU: Ing. Zbyněk Lazar		VEDOUcí SPOLEČNÍK SPOLEČNOSTI: Stráský, Hustý a partneři s.r.o. Bohunická 50 619 00 Brno

VEDOUcí PROJEKTANT	Ing. Martina Adamcová		PROJEKTANT OBJEKTU:	
VYPRACOVAL	Ing. Martina Adamcová		SHP SK s.r.o. Mlýnské luhy 17394/64, 821 05 Bratislava	
KONTROLOVAL	Ing. Pavel Svoboda			
KRAJ:	VYSOČINA		DATUM	11/2023
INVESTOR (OBJEDNATEL):	KRAJ VYSOČINA		FORMÁT	4xA4
NÁZEV OBJEKTU:  SO 110 - PROVIZORNÍ NAPOJENÍ II/360			MĚŘITKO	1:1000/1:100
			ÚČEL	DSP
			Č. ZAKÁZKY	20087DZS
NÁZEV VÝKRESU:  PODÉLNÝ PROFIL			ARCHIVNÍ Č.	
			ČÍS. SOUPRAVY	ČÍS. VÝKRESU D.110.3