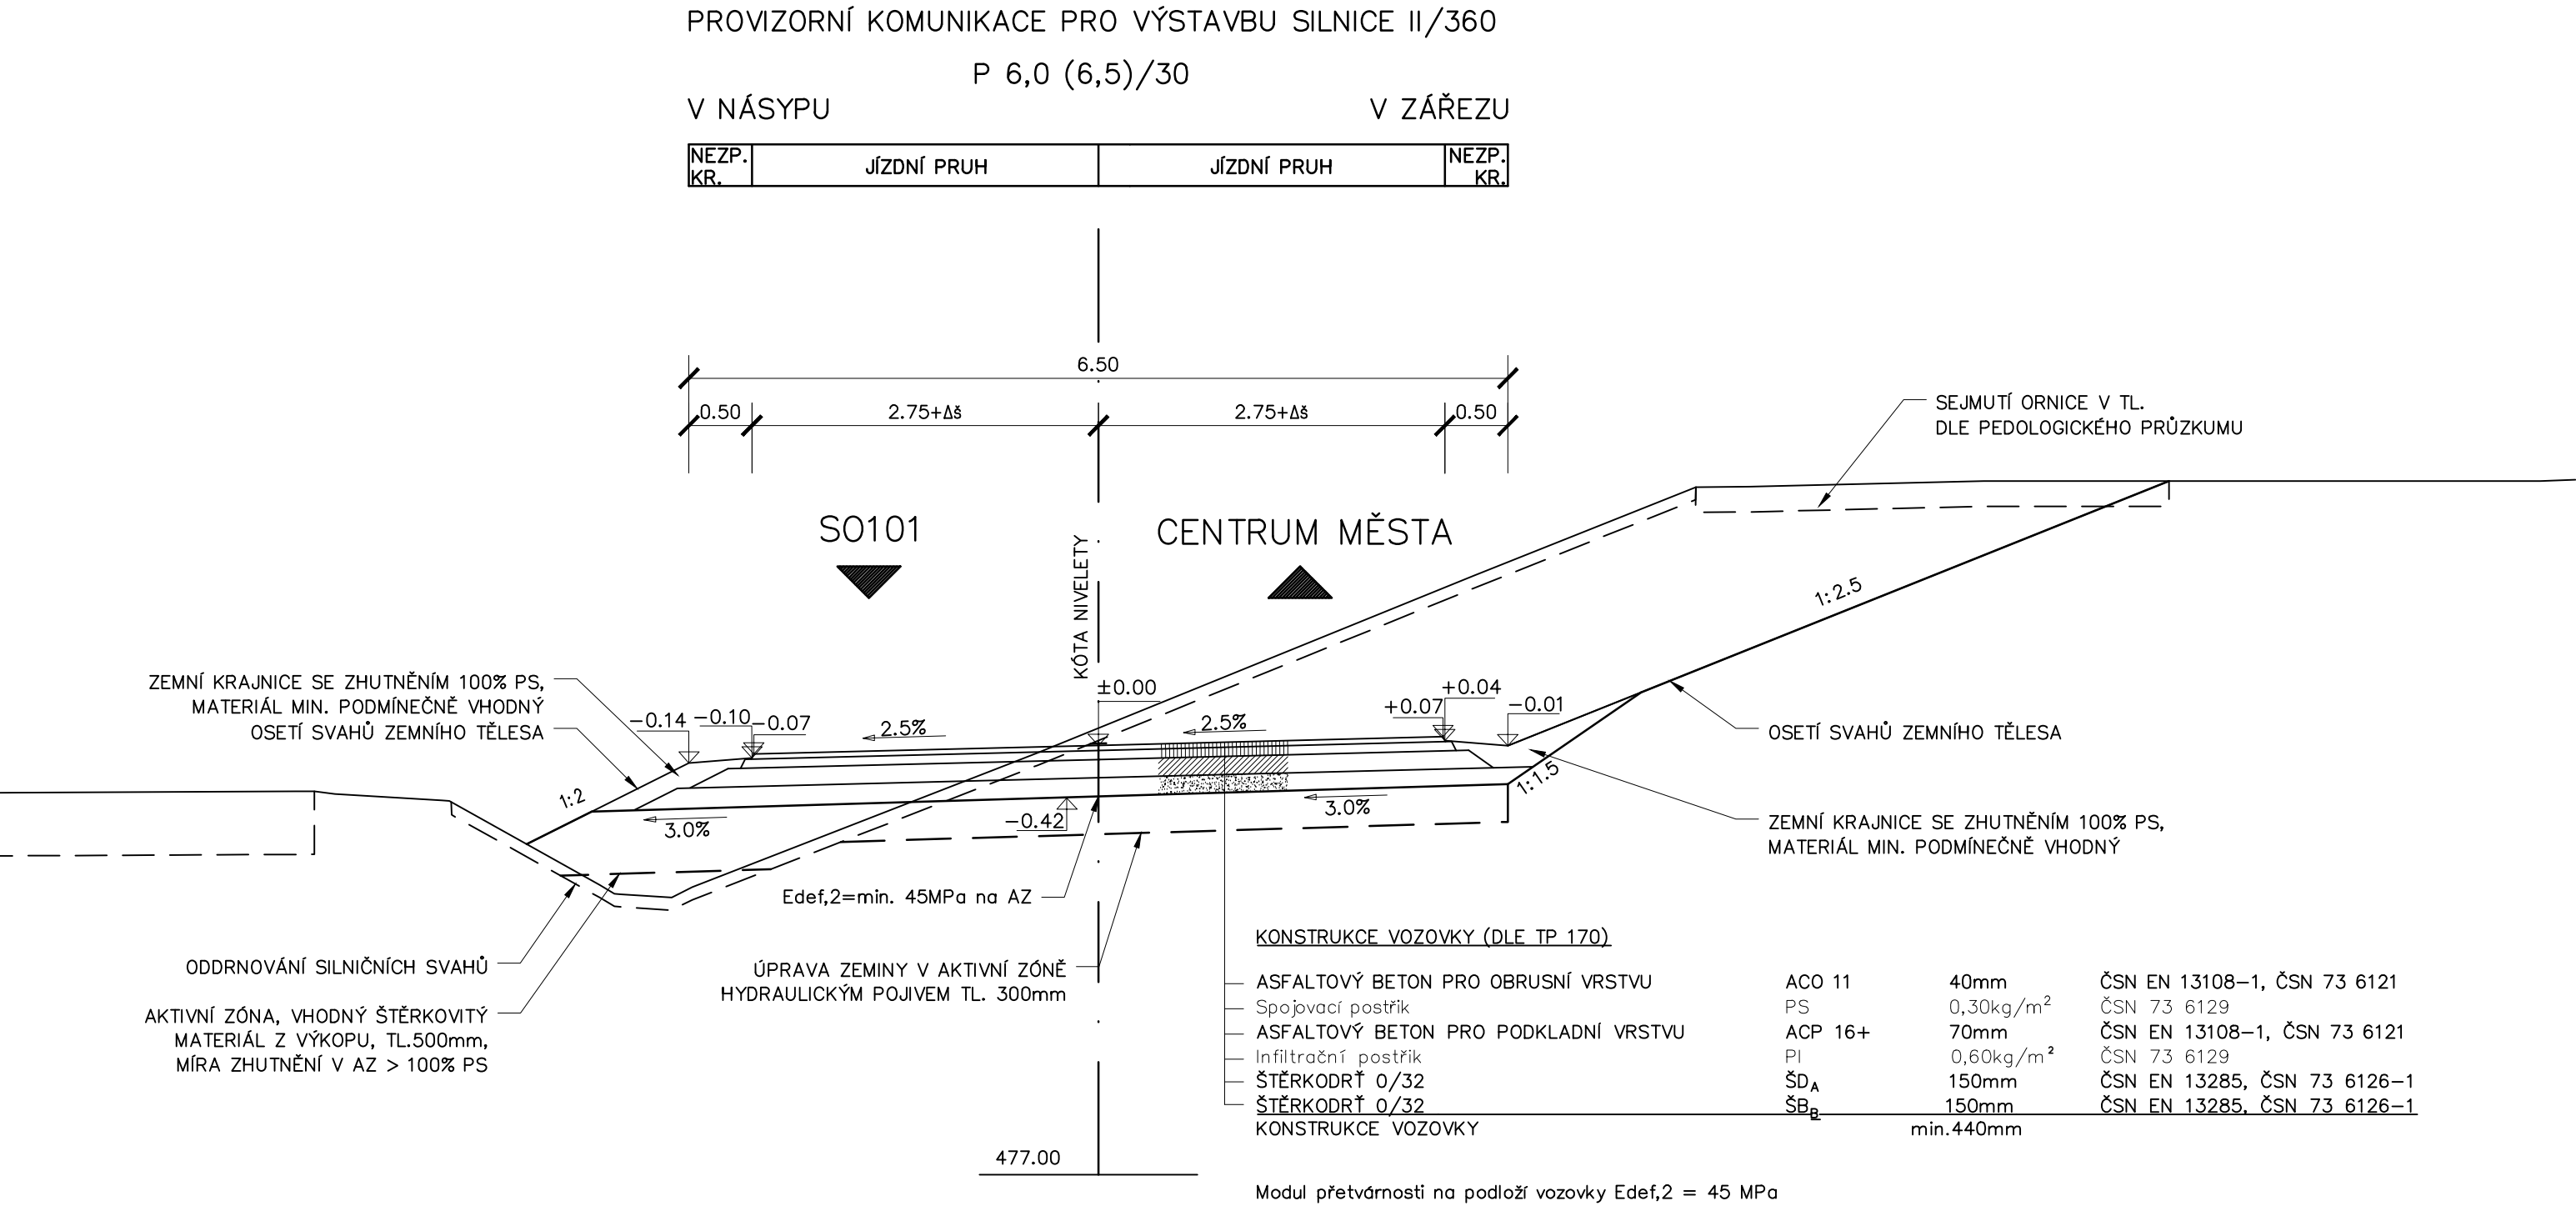


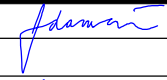
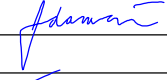


VZOROVÝ PŘÍČNÝ ŘEZ
S0110
M 1:50



D 110

SOUŘADNICOVÝ SYSTÉM : S–JTSK
VÝŠKOVÝ SYSTÉM : Bpv

II/360 Velké Meziříčí - JV obchvat 1. část		DSP
OBJEDNATEL: Kraj Vysočina Žižkova 57 587 33 Jihlava		
PROJEKTANT: SPOLEČNOST "SHP + SHB - Velké Meziříčí" HLAVNÍ INŽENÝR PROJEKTU: Ing. Zbyněk Lazar		VEDOUcí SPOLEČNÍK SPOLEČNOSTI:  Stráský, Hustý a partneři s.r.o. Bohunická 50 619 00 Brno

VEDOUcí PROJEKTANT	Ing. Martina Adamcová		PROJEKTANT OBJEKTU:	
VYPRACOVAL	Ing. Martina Adamcová			SHP SK s.r.o. Mlýnské láhve 17394/64, 821 05 Bratislava
KONTROLOVAL	Ing. Pavel Svoboda		DATUM	11/2023
KRAJ:	VYSOČINA		FORMÁT	3x4
INVESTOR (OBJEDNATEL):	KRAJ VYSOČINA		MĚŘÍTKO	1:50
NÁZEV OBJEKTU:			ÚČEL	DSP
SO 110 - PROVIZORNÍ NAPOJENÍ II/360			Č. ZAKÁZKY	20087DZS
			ARCHIVNÍ Č.	
NÁZEV VÝKRESU:			ČÍS. SOUPRAVY	ČÍS. VÝKRESU
VZOROVÝ PŘÍČNÝ ŘEZ				D.110.4