




PŮDORY - TVAR NOSNÉ KONSTRUKCE 1 : 250

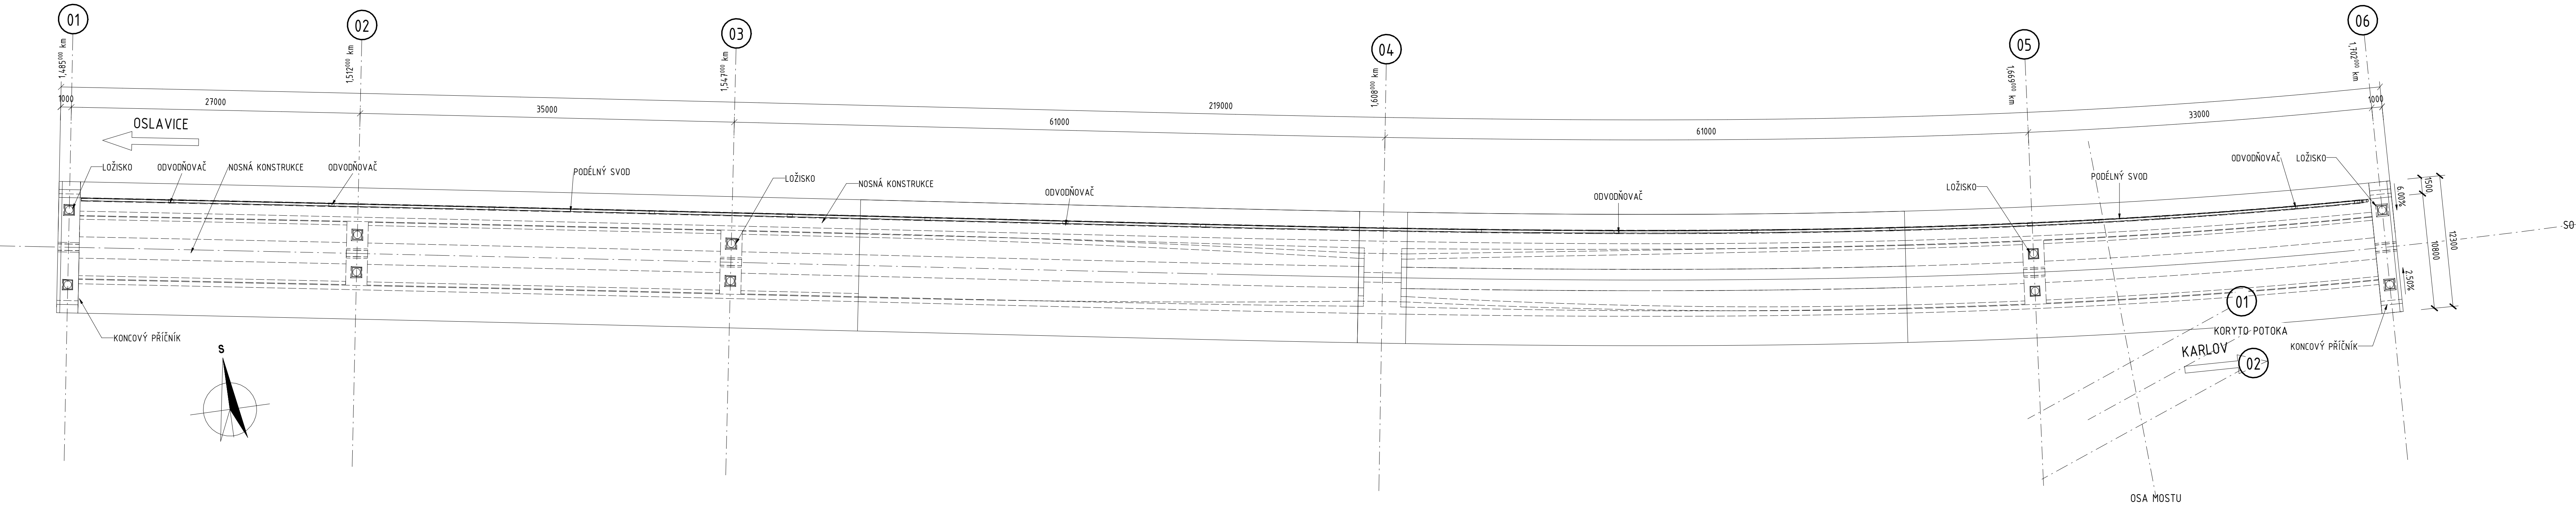


PODÉLNÝ ŘEZ 1 : 250

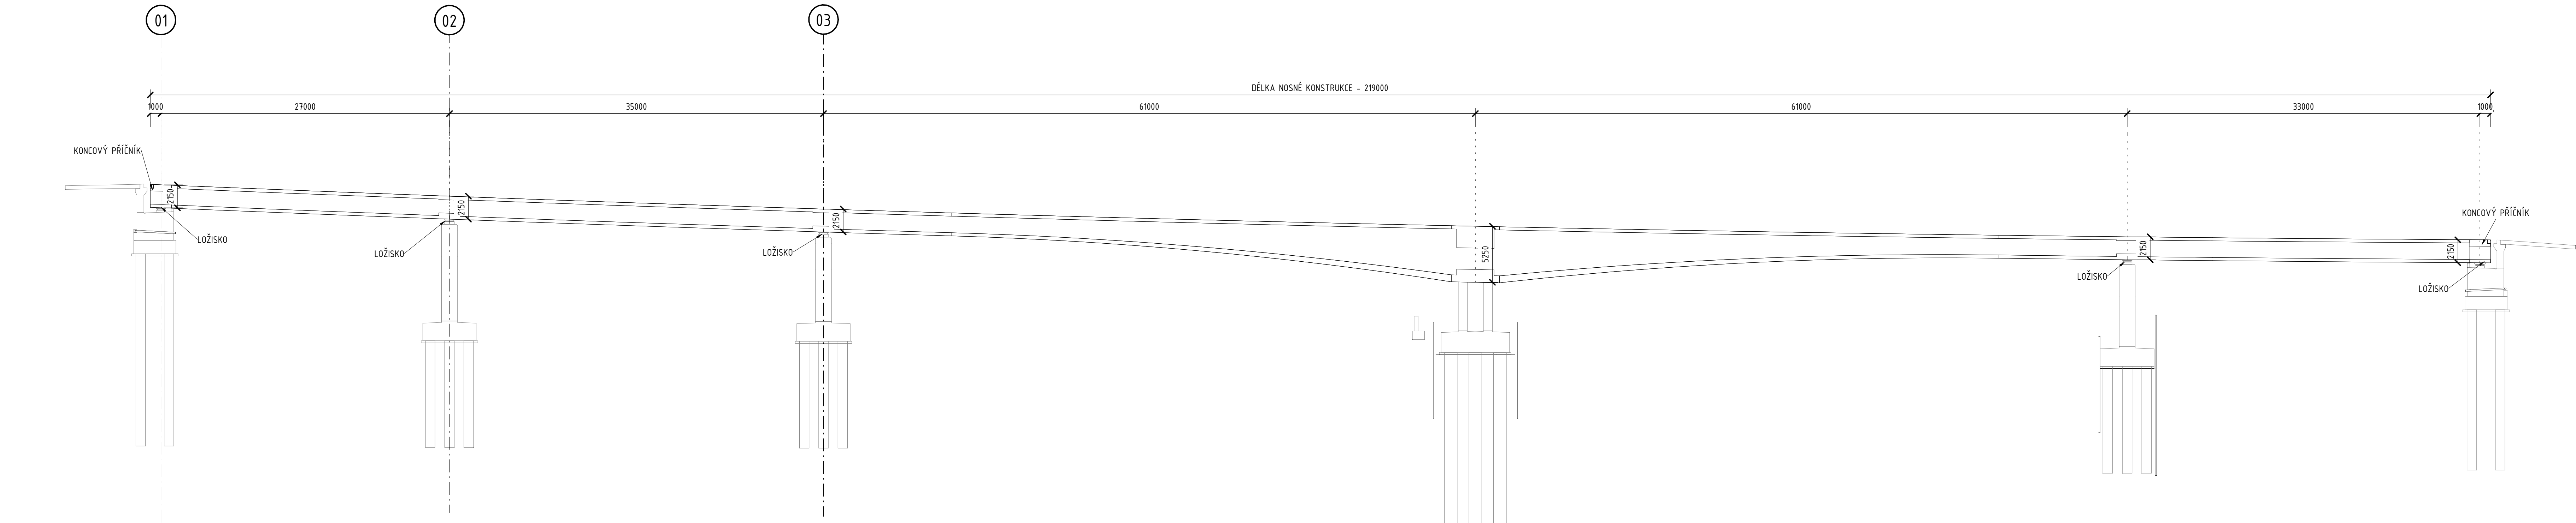


ŘEZ V POLI 1 : 50

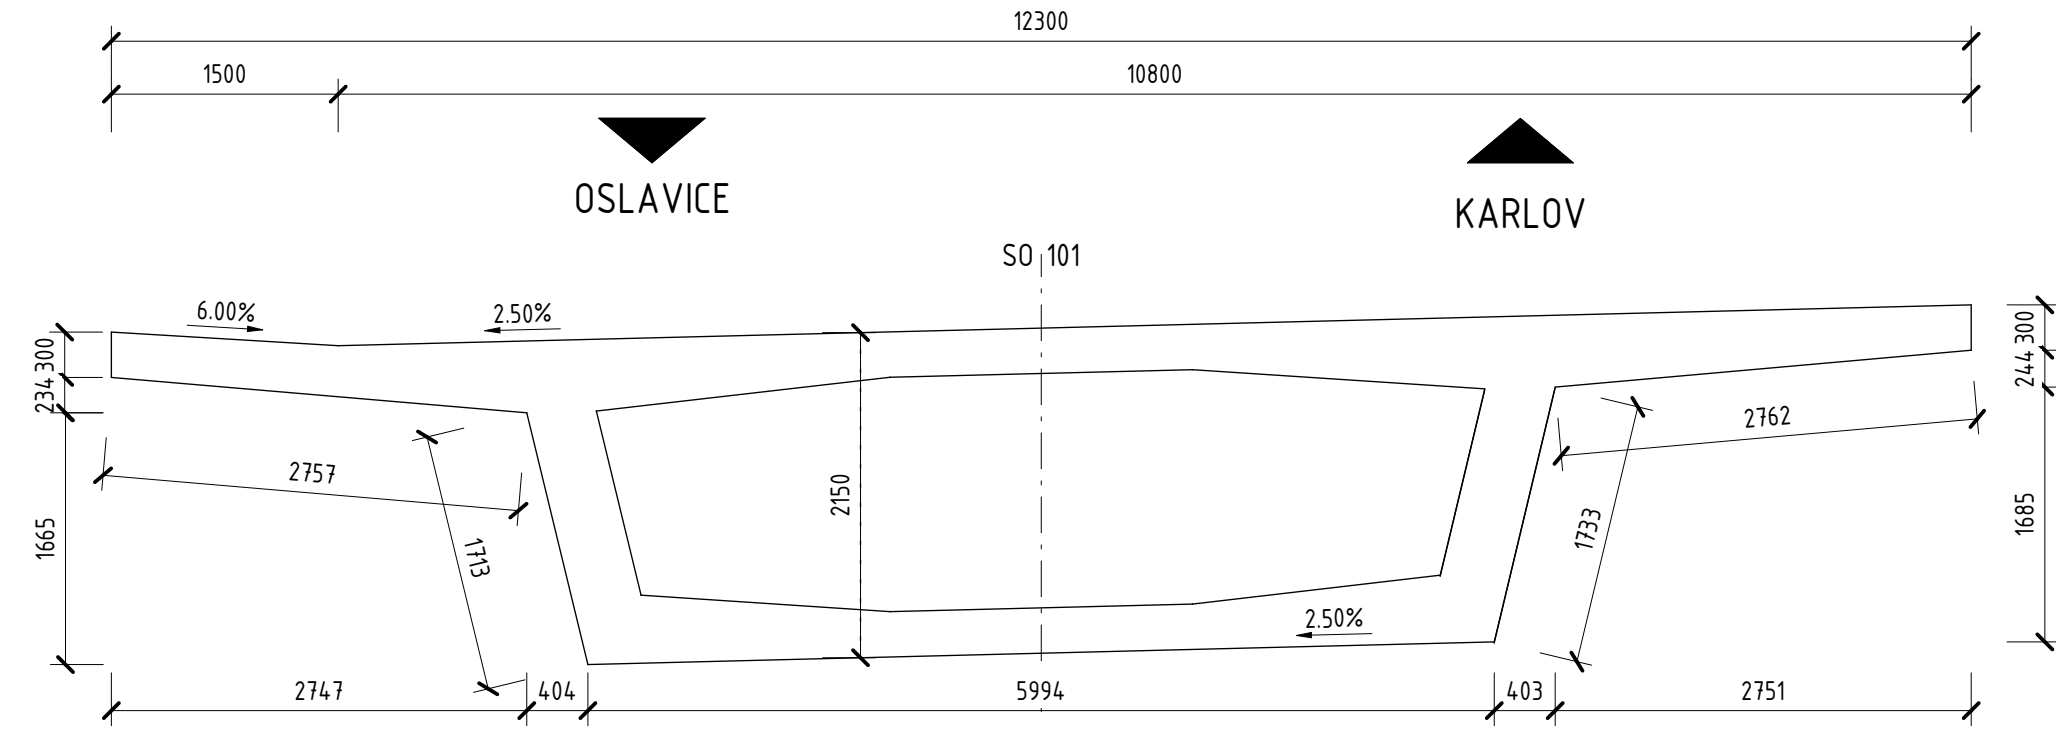

ŘEZ NAD PODPĚROU 1 : 50

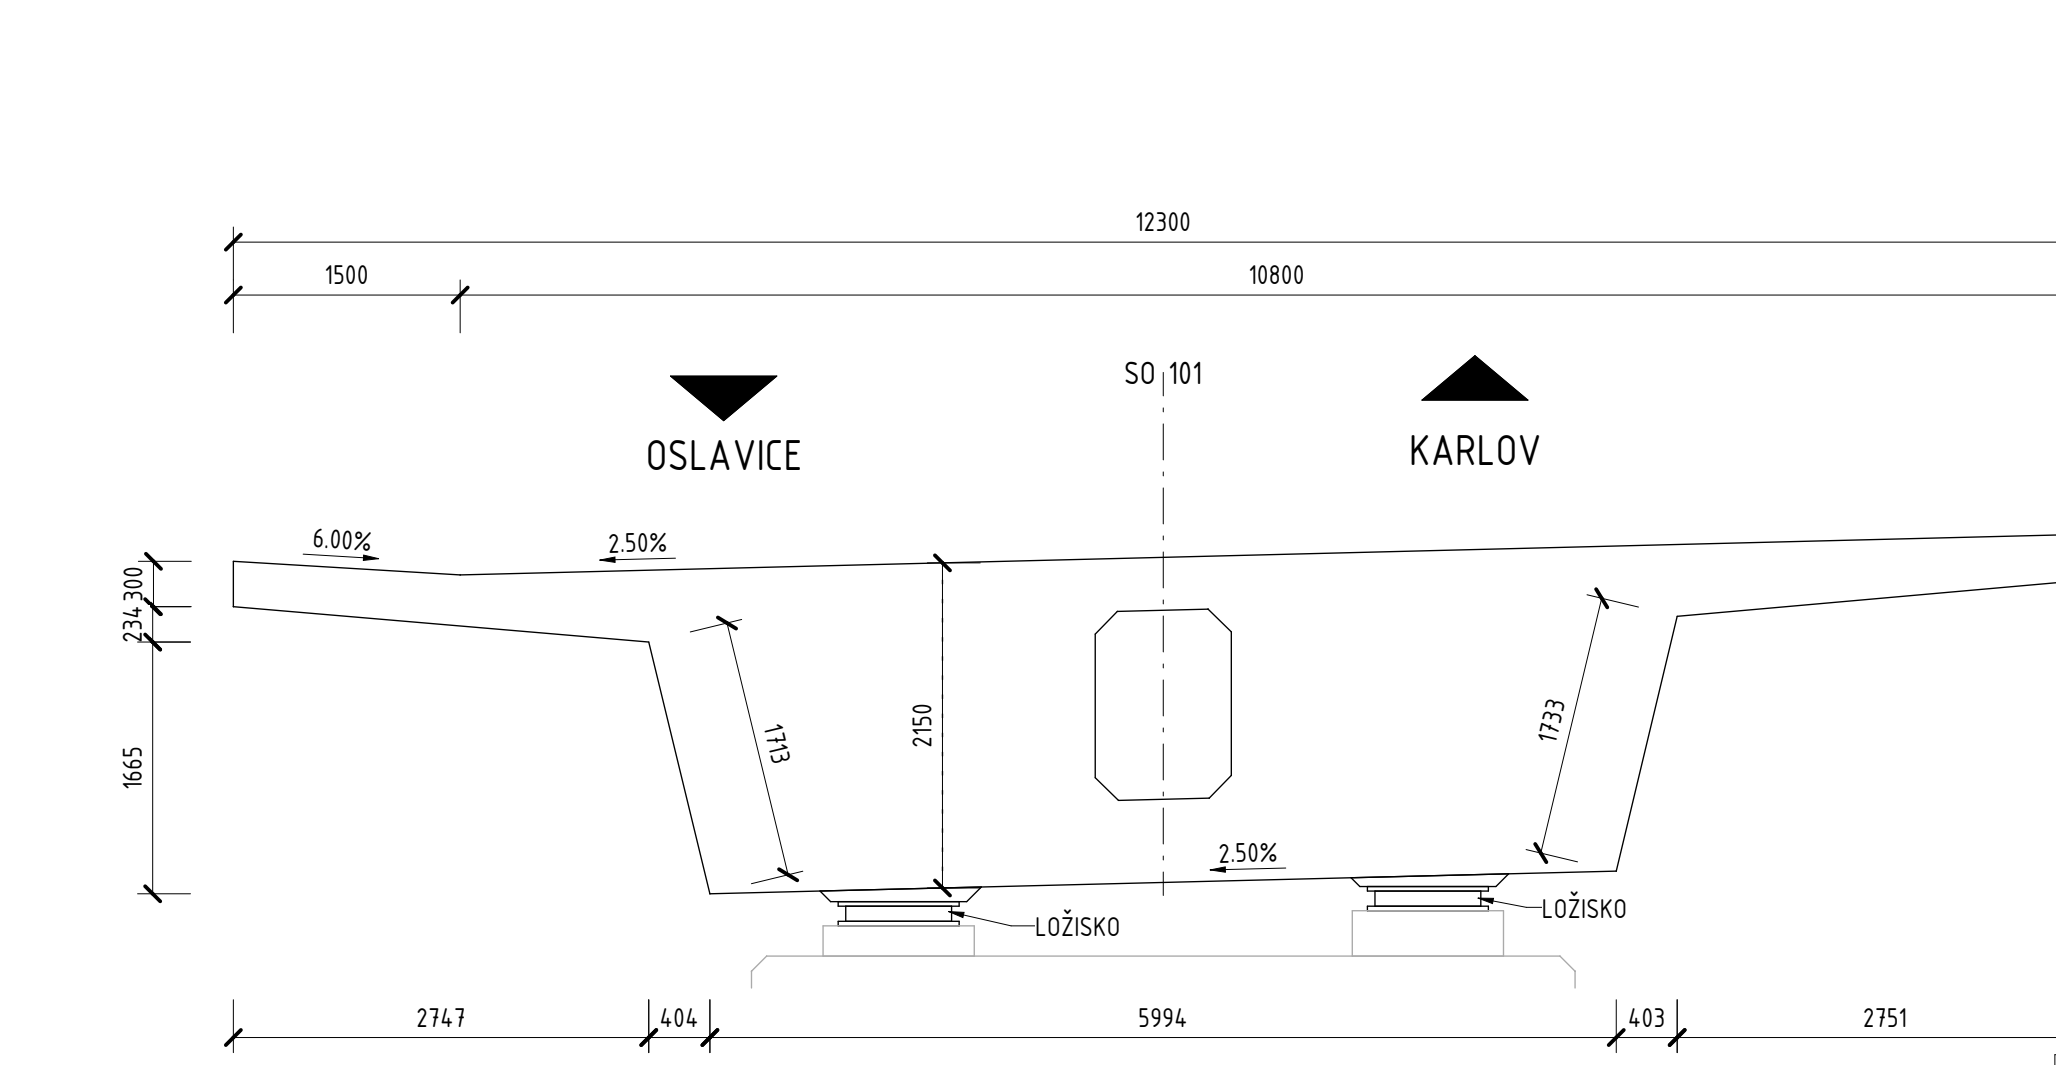

ŘEZ KONCOVÝM PŘÍČNÍKEM 1 : 50

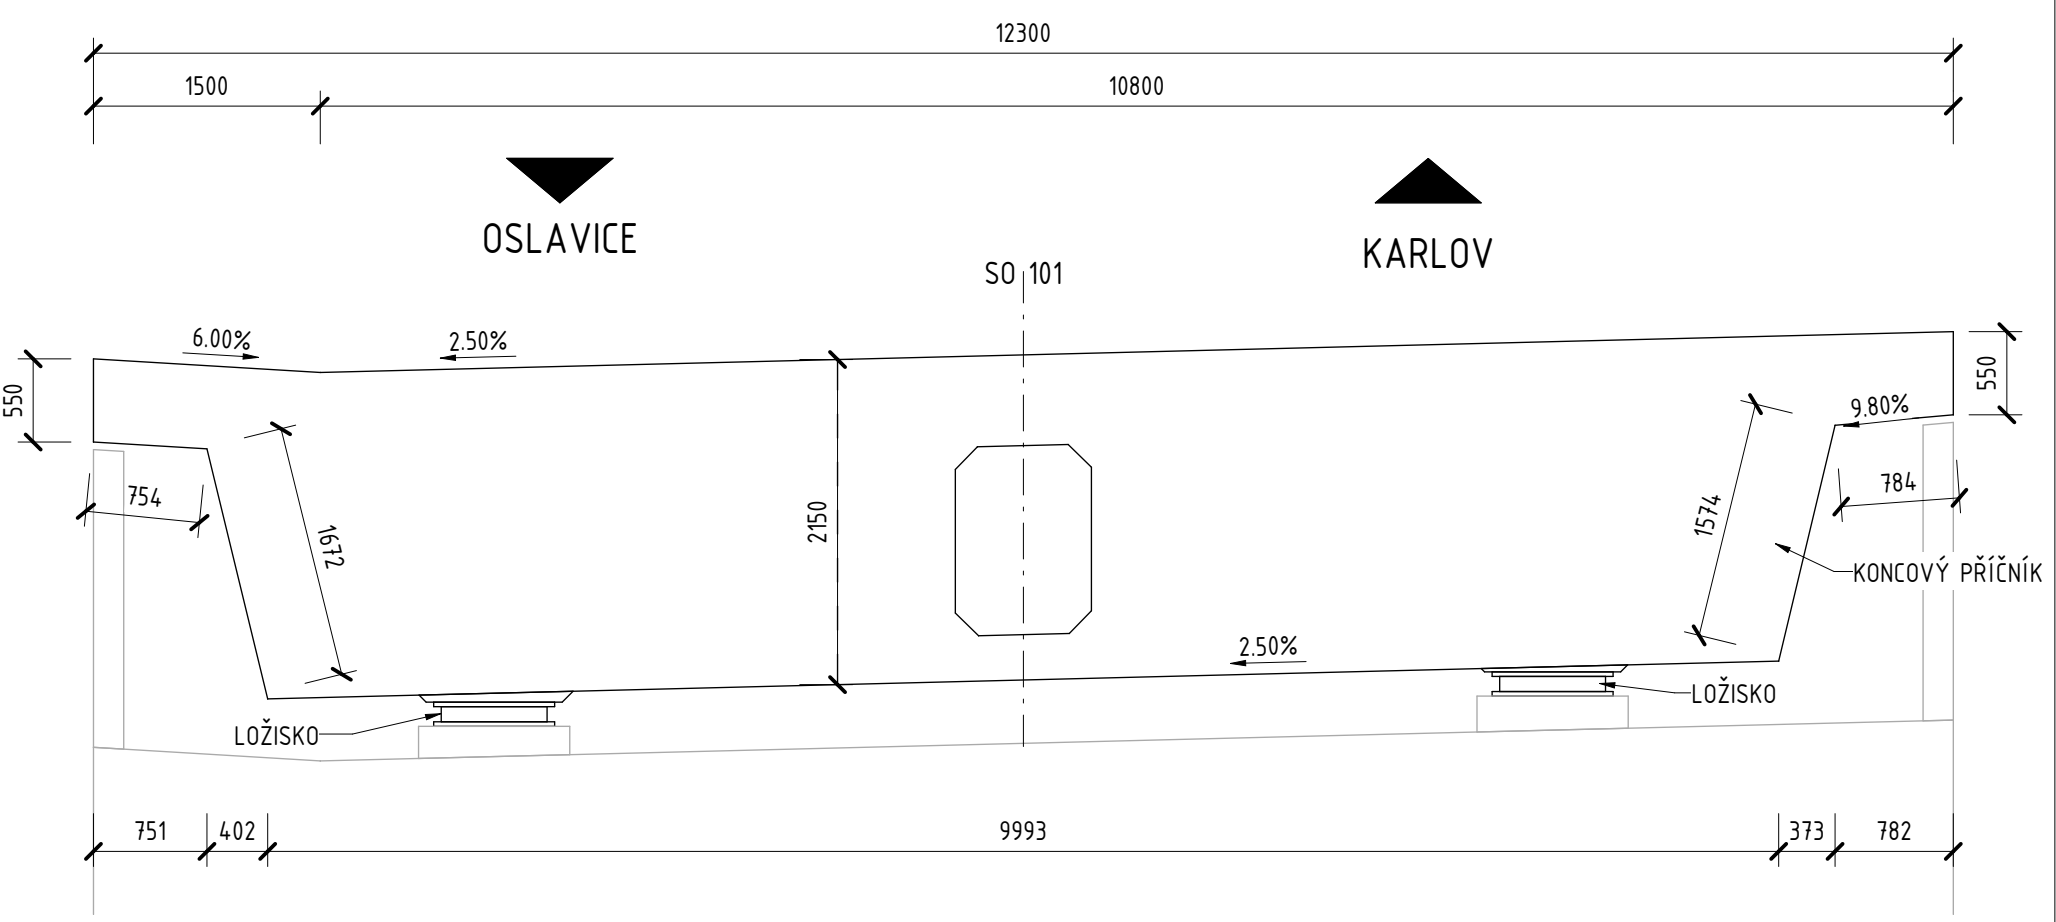

POZNÁMKY

- PŘED ZAHÁJENÍM PRACÍ JE NEZBYTNÉ OVĚŘIT VEDENÍ VŠECH INŽENÝRSKÝCH SÍTÍ.
- DOTČNÉ SOUVISEJÍCÍ OBJEKTY VIZ TECHNICKÁ ZPRÁVA.
- VŠECHNY KONSTRUKCE VE STYKU SE ZEPNÍ VLHKOSTÍ BUDOU OPATŘENY IZOLAČNÍM NÁTĚREM S OCHRANOU GEOTEXTILIÍ.
- KONSTRUKCE V TRVALÉM STYKU S PODZEMNÍ VODOU BUDOU OPATŘENY IZOLACÍ S OCHRANOU GEOTEXTILIÍ.
- INFORMACE O MATERIÁLECH KONSTRUKCÍ VIZ TECHNICKÁ ZPRÁVA.
- VŠECHNY OSTRÉ HRANY BUDOU ZKOSENY LÍSTOU 20/20 mm, NENÍ-LI UVEDENO JINAK.
- PŘESNOST VYTÝČENÍ VIZ TECHNICKÁ ZPRÁVA. KÓTOVANÉ ROZMĚRY JSOU UVEDENY V (mm).

D 201

SOUŘADNICOVÝ SYSTÉM : S-JTSK
VÝŠKOVÝ SYSTÉM : Bpv

II/360 Velké Meziříčí - JV obchvat 1. část		DSP	
OBJEDNATEL: Kraj Vysočina Zámce 57 587 33 Jihlava		Kraj Vysočina	
PROJEKTANT: SPOLEČNOST "SHP + SHB - Velké Meziříčí" HLAVNÍ INŽENÝR PROJEKTU: Ing. Zbyněk Lazar		VEDOUcí SPOLEČNÁK SPOLEČNOSTI: SHP Zbyněk Lazar a partneři, s.r.o. Borovická 50 602 00 Brno	
VEDOUcí PROJEKTANT	ING. PAVEL SLIWKA	SHP Zbyněk Lazar a partneři, s.r.o. Borovická 50 602 00 Brno	
ZODPOVĚDNÝ PROJEKTANT	ING. PAVEL SLIWKA		
VYPRACOVAL	KOLEKTIV SHP		
KONTROLOVAL	ING. PAVEL SVOBODA	PROJEKTANT OBJEKTU:	
KRAJ:	VYSOČINA		
INVESTOR (OBJEDNATEL):	KRAJ VYSOČINA		
NAZEV OBJEKTU:	SO 201 - Most přes Oslavu a silnici II/392	DATUM	11/2023
NAZEV VÝKRESU:	TVAR NOSNÉ KONSTRUKCE	FORMÁT	10x44
		MĚŘÍTKO	1:250
		ÚČEL	DSP
		Č. ZAKÁZKY	20087023
		ARCHIVNÍ Č.	
		ČÍS. SOUPRAVY	ČÍS. VÝKRESU
			D.201.11