




PŮDORYS TVAR PODPĚRY 04 1 : 50

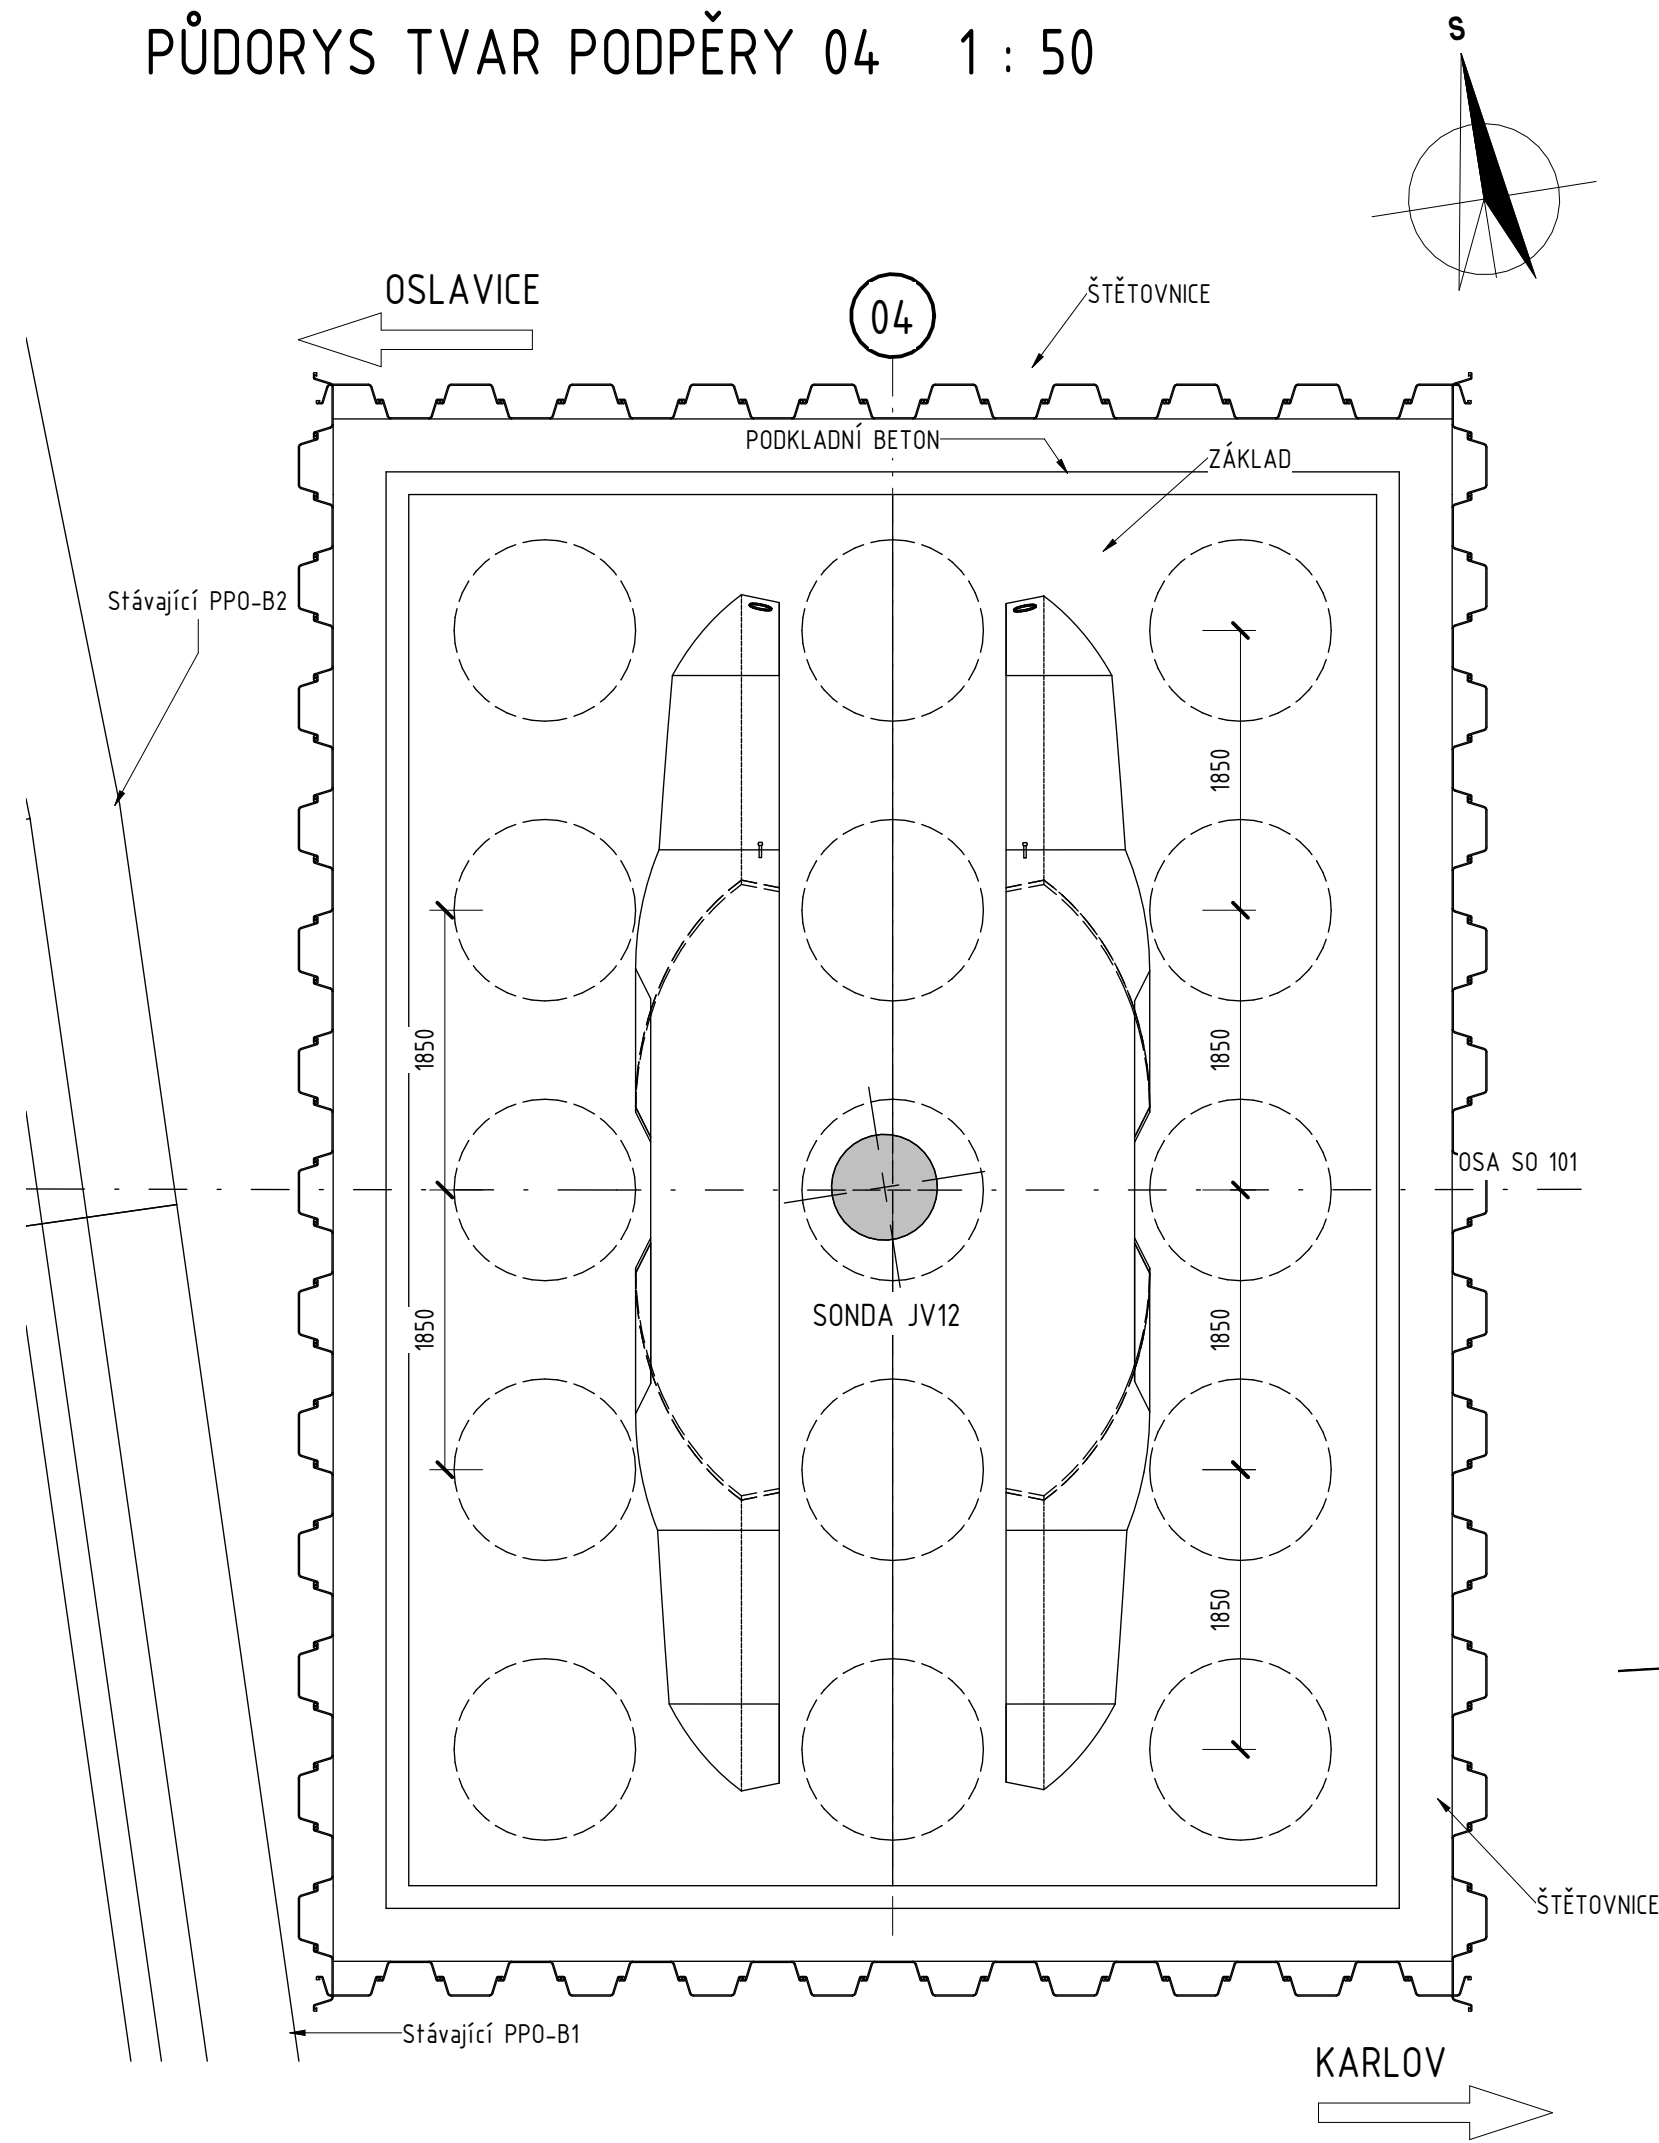

PODÉLNÝ ŘEZ PODPĚRY 04 1 : 50

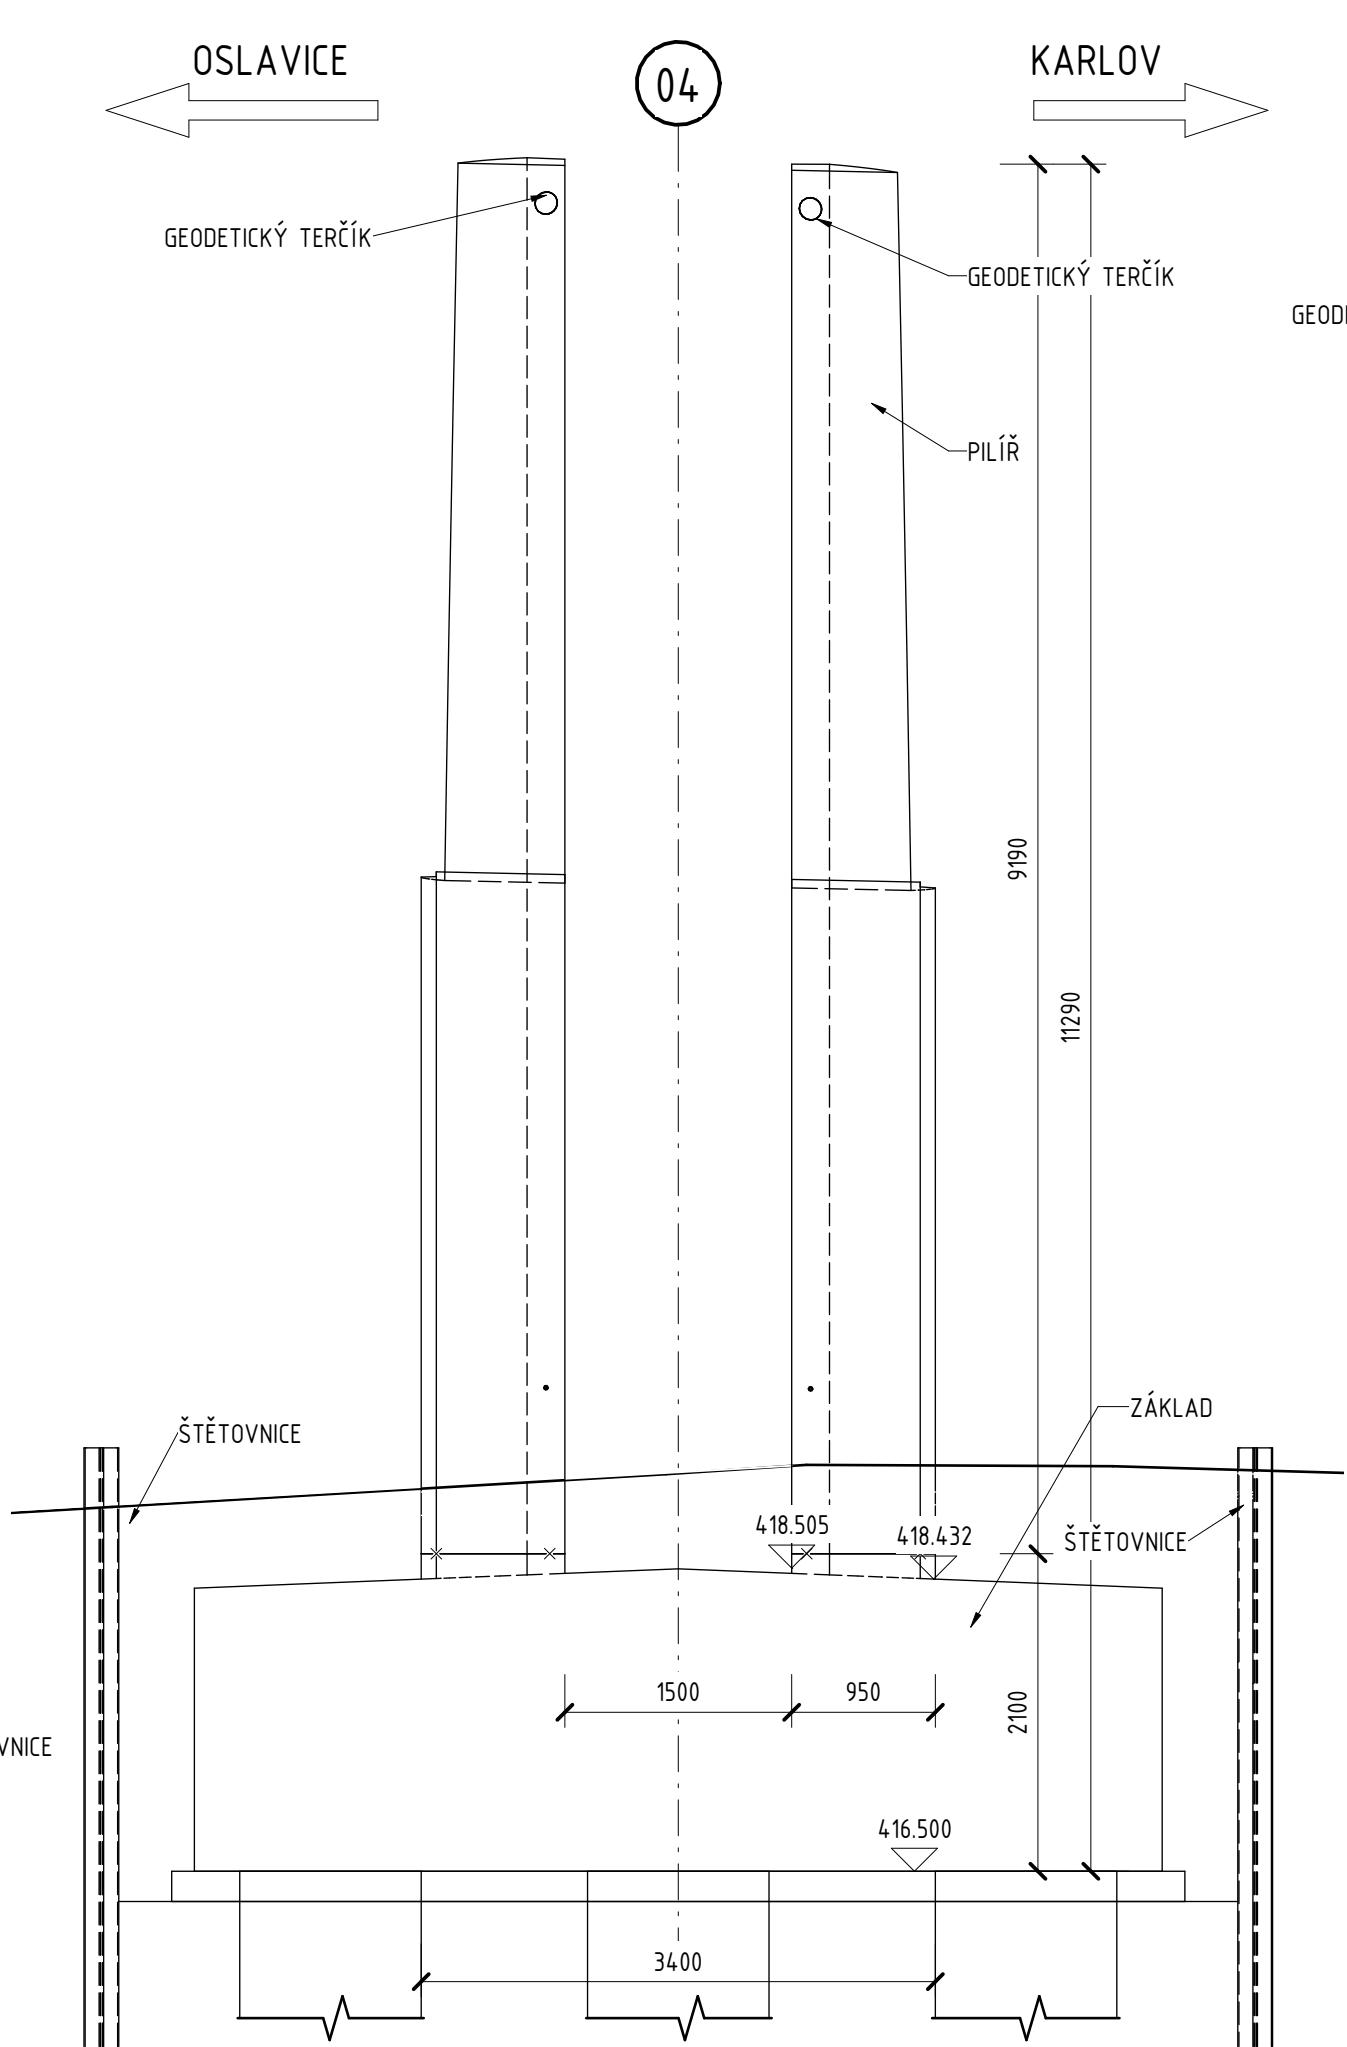


PŘÍČNÝ ŘEZ PODPĚRY 04 1 : 50

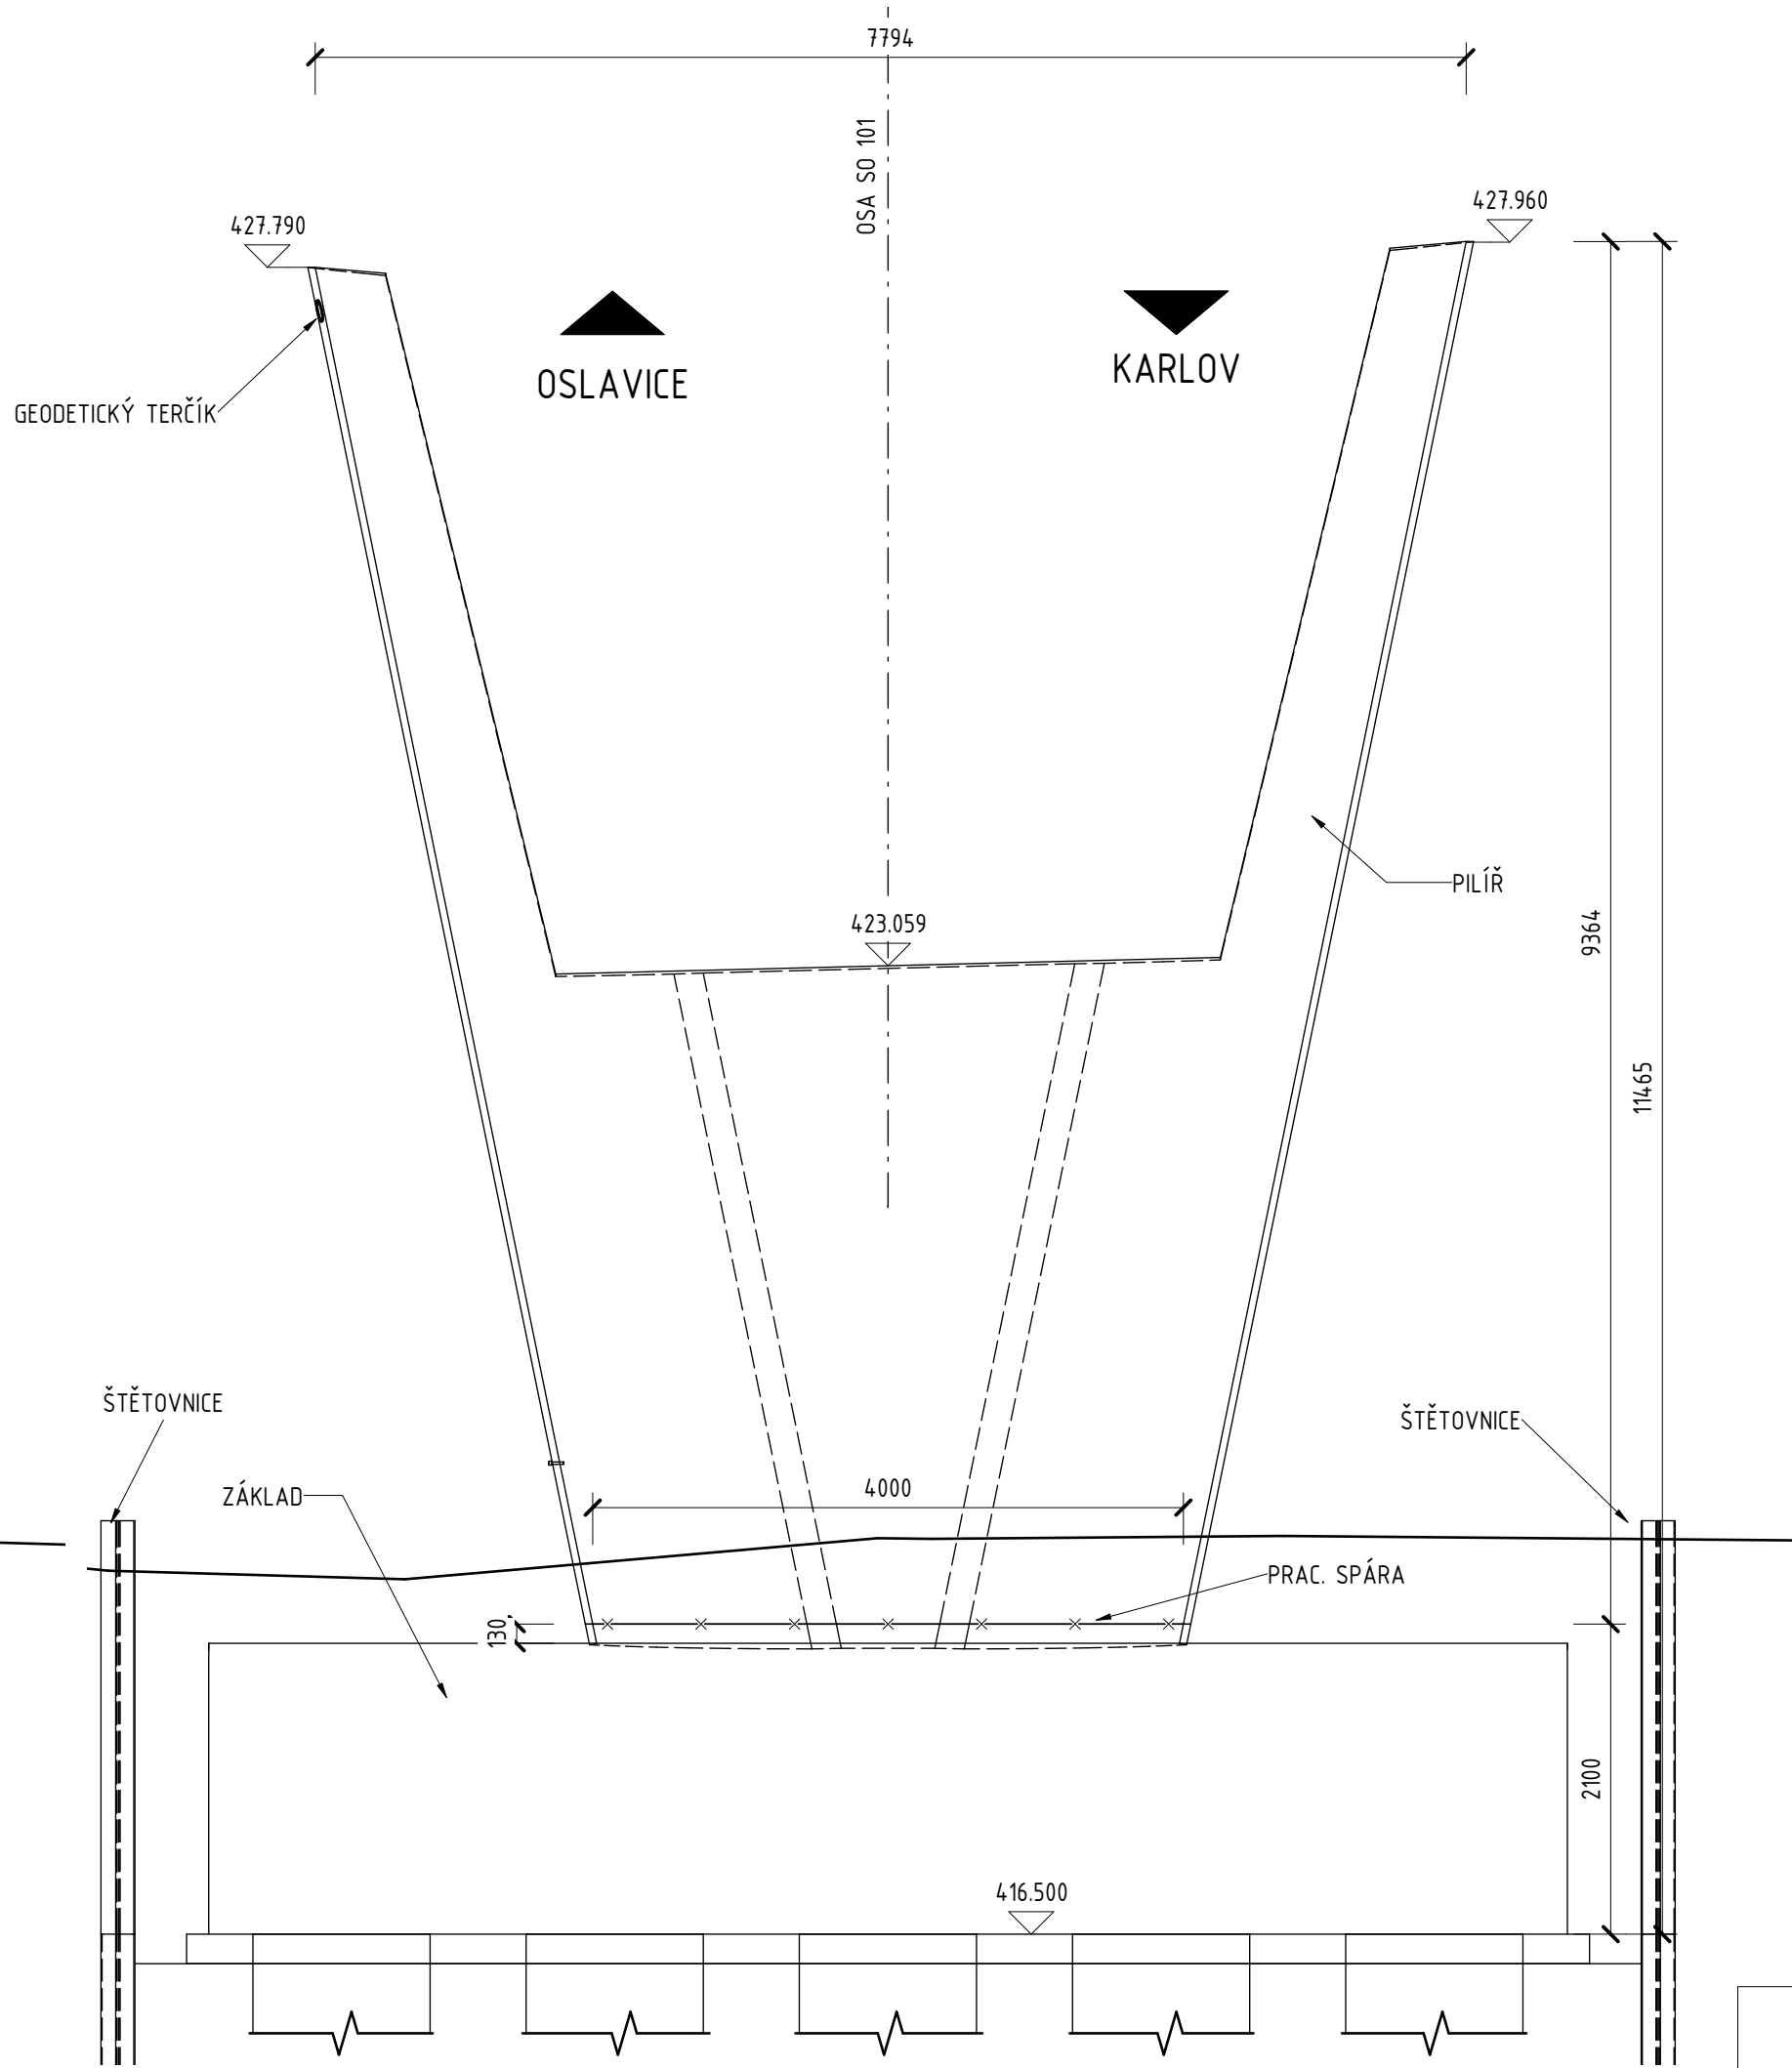


## POZNÁMKY

- PŘED ZAHÁJENÍM PRACÍ JE NEZBYTNÉ OVĚŘIT VEDENÍ VŠECH INŽENÝRSKÝCH SÍTÍ.
- DOTČENÉ SOUVISEJÍCÍ OBJEKTY VIZ TECHNICKÁ ZPRÁVA.
- VŠECHNY KONSTRUKCE VE STYKU SE ZEMNÍ VLNKOSTÍ BUDOU OPATŘENY IZOLAČNÍM NÁTĚREM S OCHRANOU GEOTEXTILIÍ.
- KONSTRUKCE V TRVALÉM STYKU S PODZEMNÍ VODOU BUDOU OPATŘENY IZOLACÍ S OCHRANOU GEOTEXTILIÍ.
- INFORMACE O MATERIÁLECH KONSTRUKCÍ VIZ TECHNICKÁ ZPRÁVA.
- VŠECHNY OSTRÉ HRANY BUDOU ZKOŠENY LIŠTOU 20/20 mm, NENÍ-LI UVEDENO JINAK.
- PŘESNOST VYTÝČENÍ VIZ TECHNICKÁ ZPRÁVA. KÓTOVANÉ ROZMĚRY JSOU UVEDENY V [mm].


PŮDORYS TVAR PODPĚRY 05 1 : 50

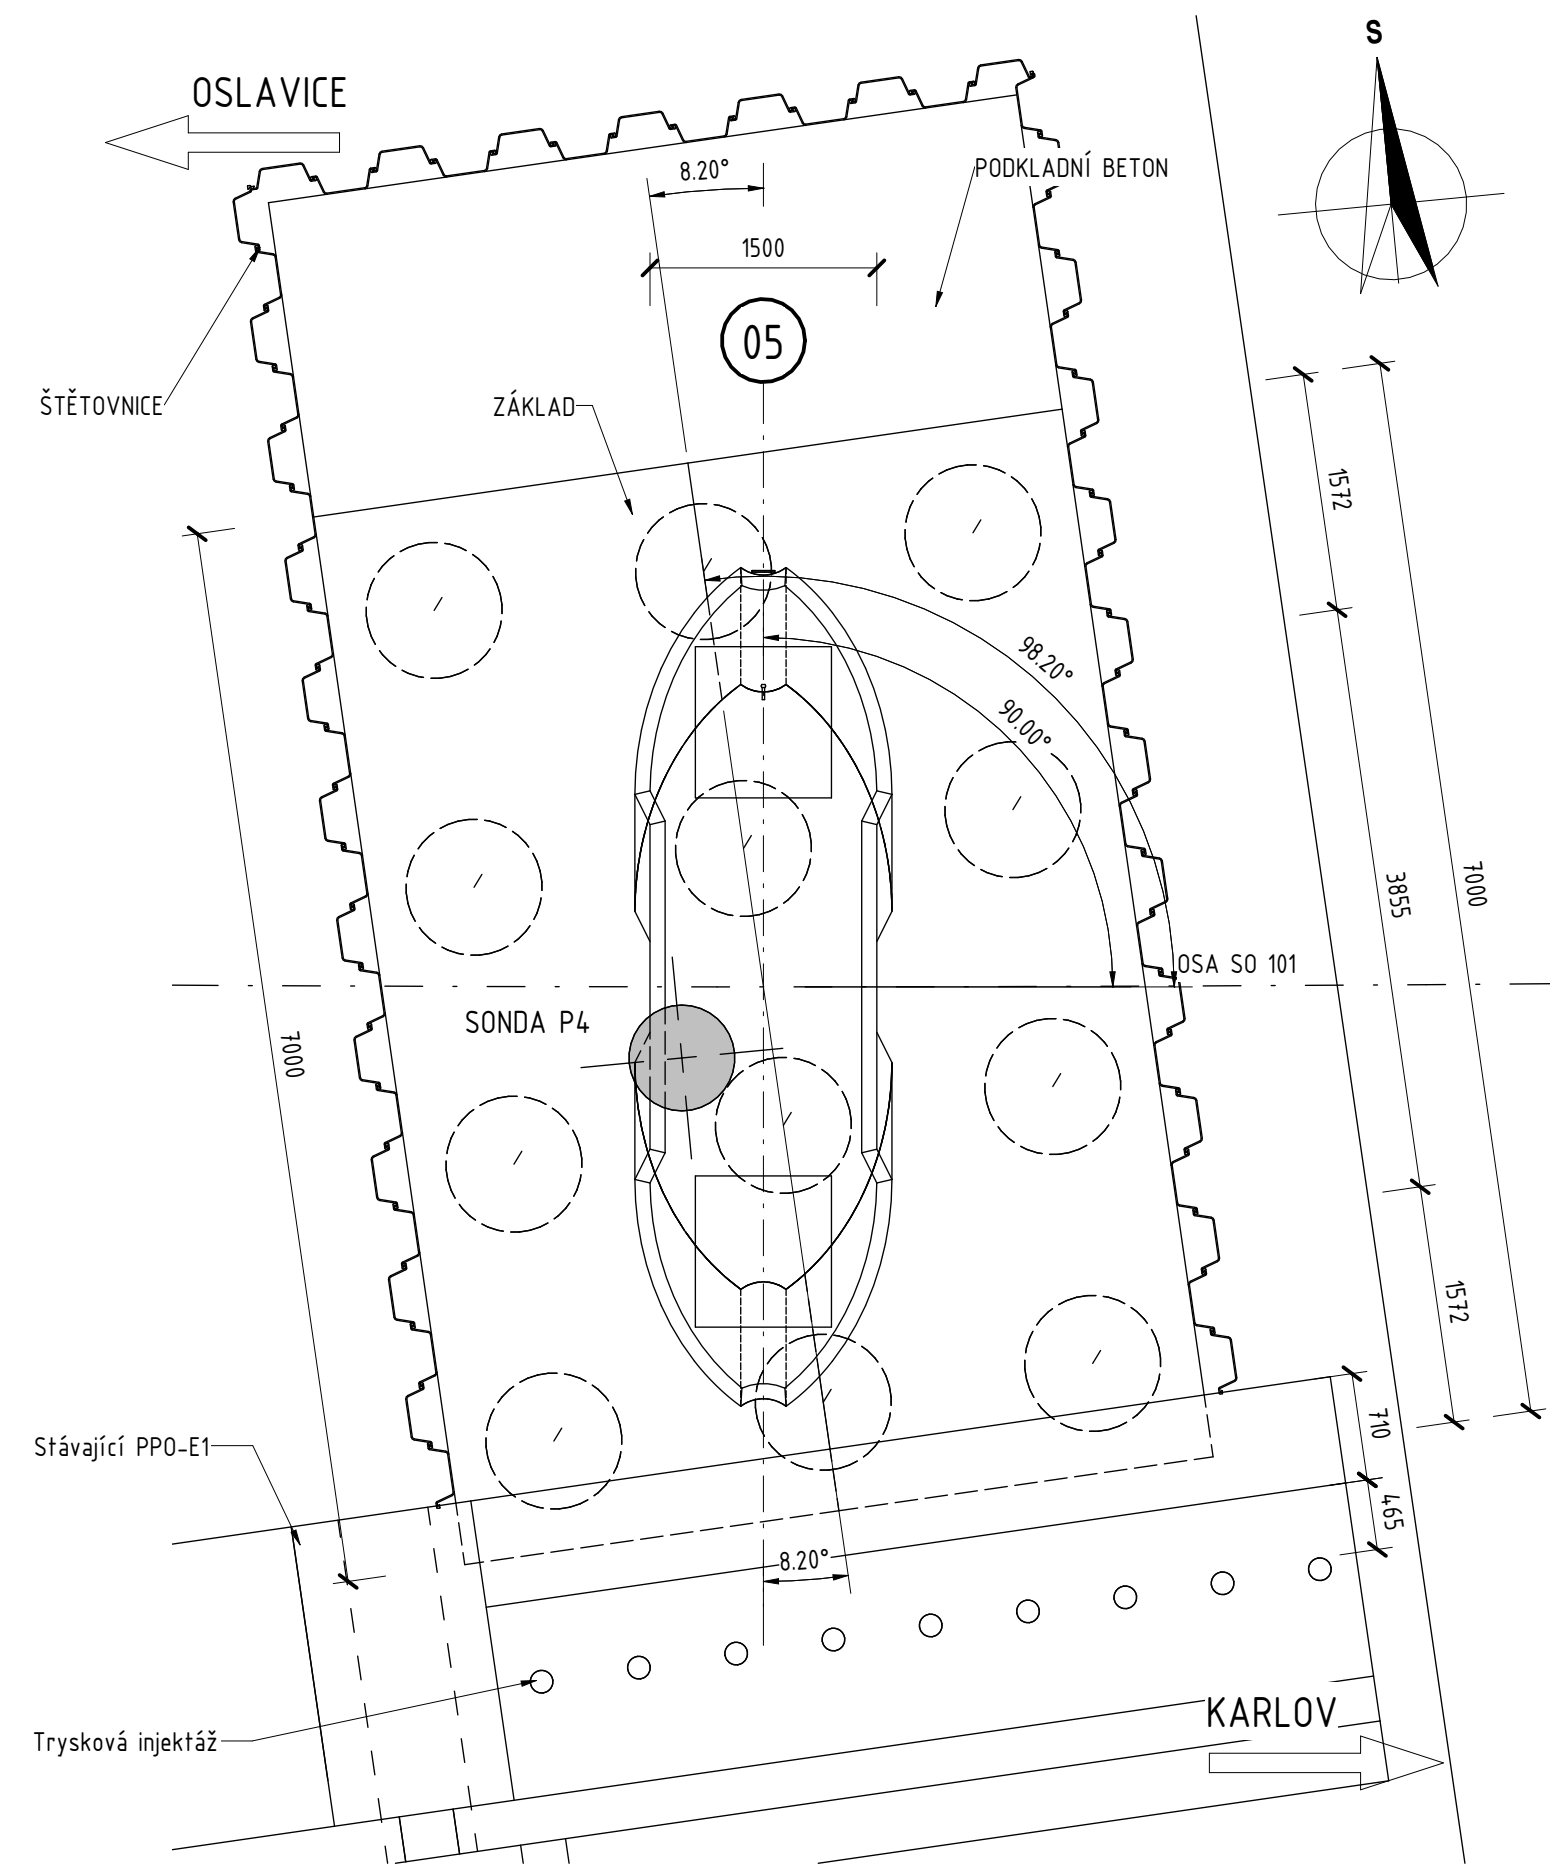

PODÉLNÝ ŘEZ PODPĚRY 05 1 : 50

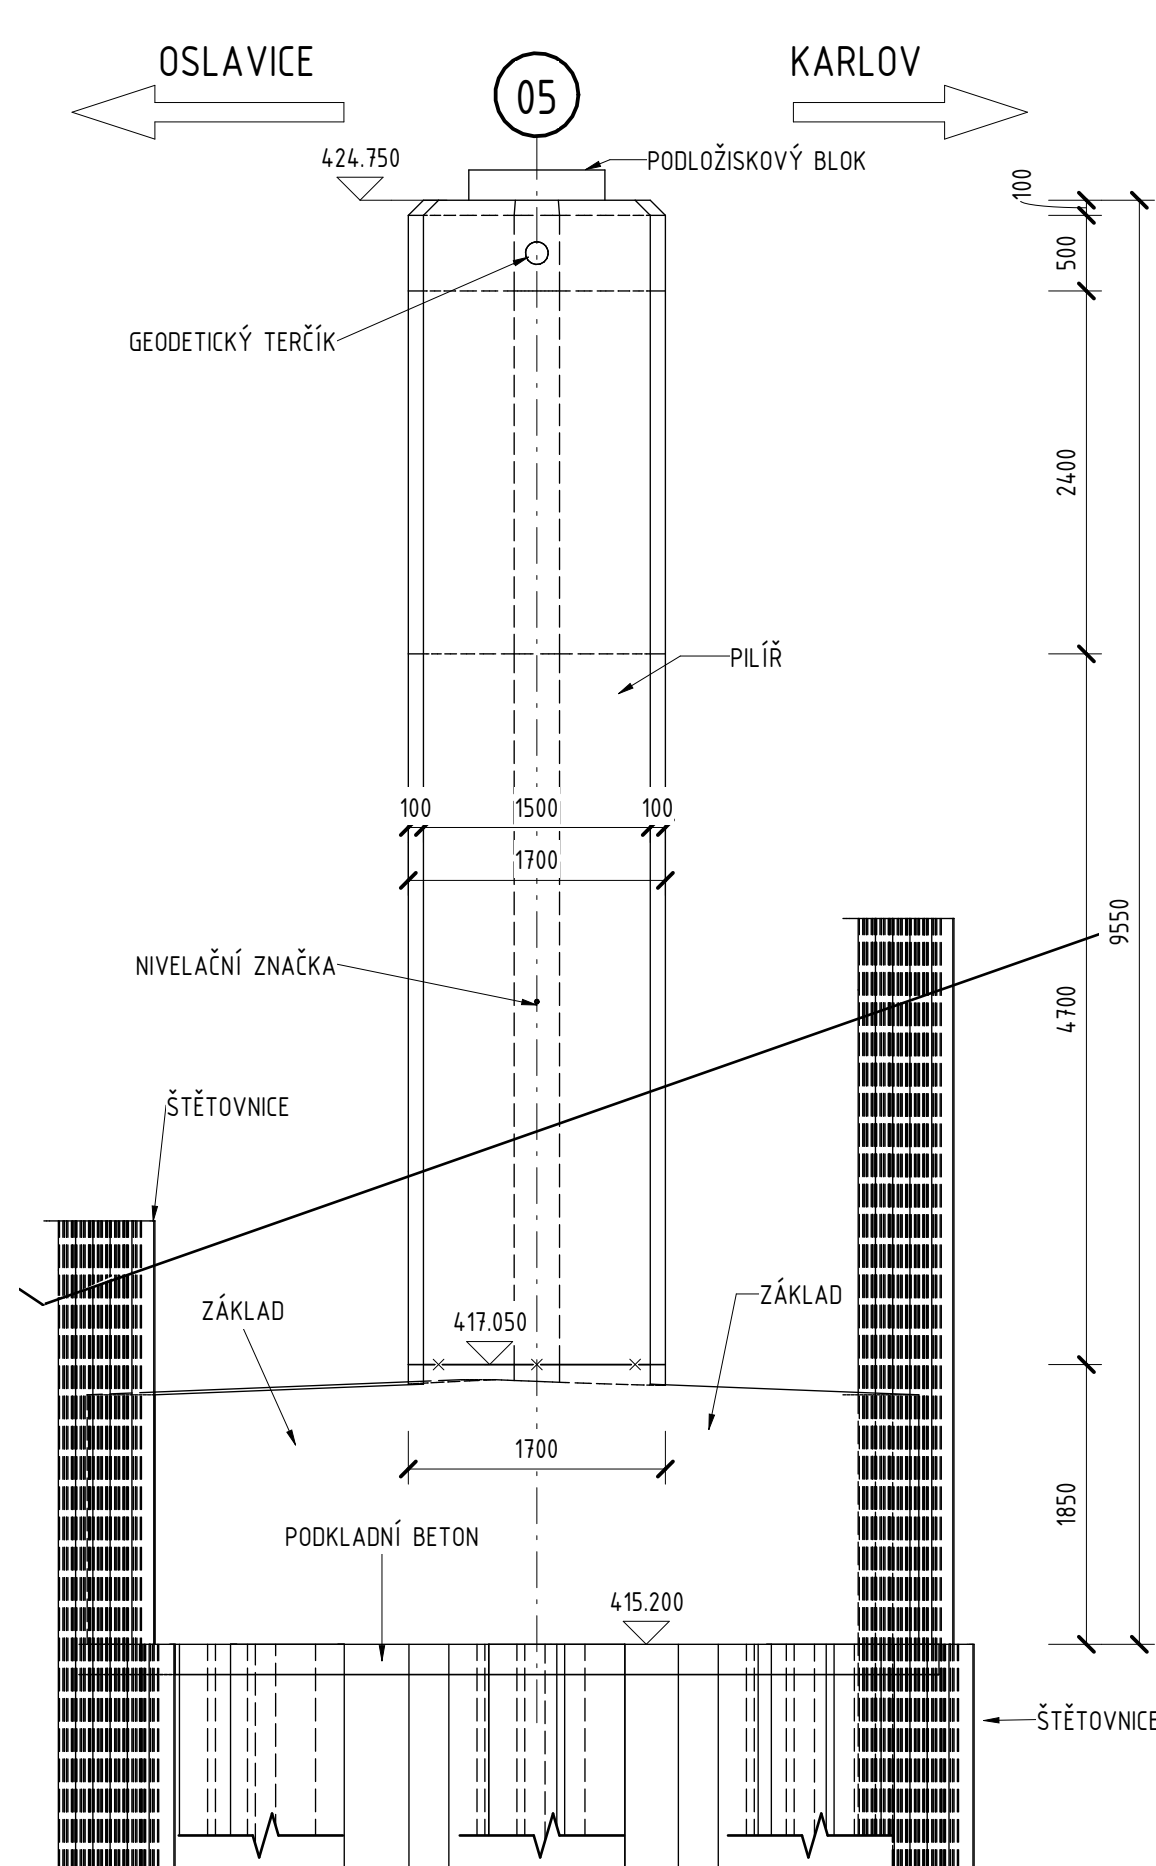

PŘÍČNÝ ŘEZ PODPĚRY 05 1 : 50

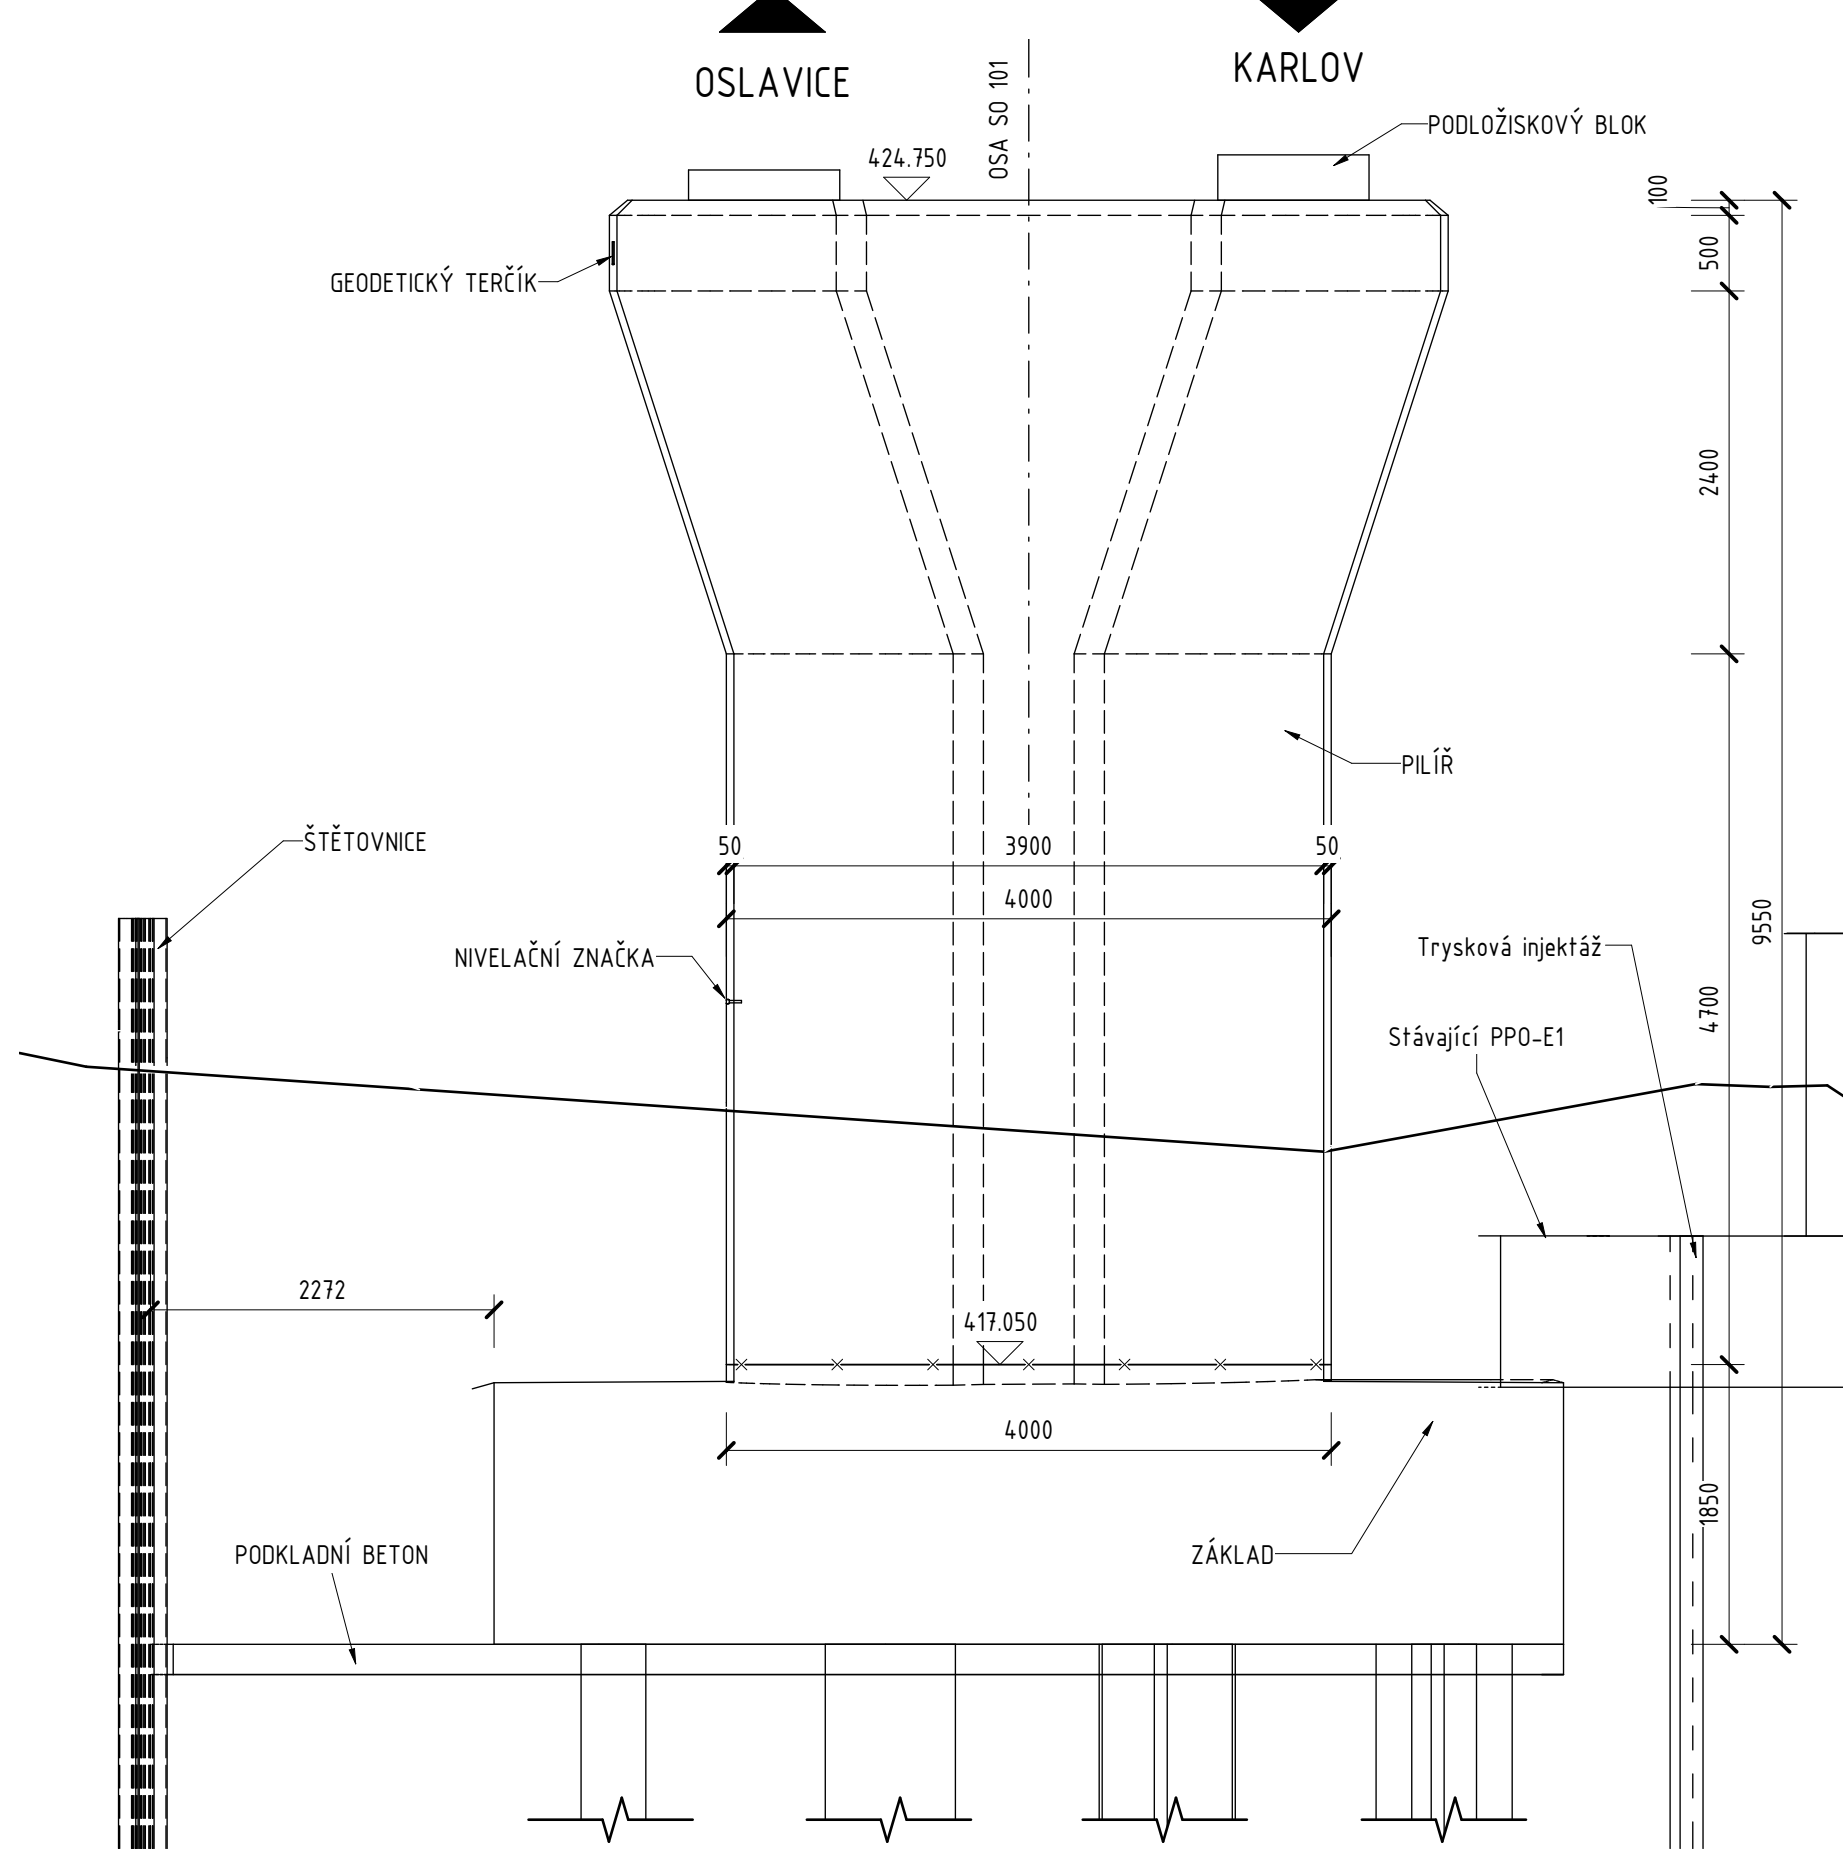

## D 201

SOUŘADNICOVÝ SYSTÉM : S-JTSK  
VÝŠKOVÝ SYSTÉM : Bpv

II/360 Velké Meziříčí - JV obchvat 1. část		DSP
OBJEDNATEL: <b>Kraj Vysočina</b> Žitkova 57 587 33 Jihlava		
PROJEKTANT: <b>SPOLEČNOST "SHP + SHB - Velké Meziříčí"</b> HLAVNÍ INŽENÝR PROJEKTU: <b>Ing. Zbyněk Lazar</b>		VEDOUČÍ SPOLEČNÍK SPOLEČNOSTI:  Stráský, Husový a partneři, s.r.o. Bohumínská 50 619 00 Brno

VEDOUČÍ PROJEKTANT	ING. PAVEL SLIWKA		PROJEKTANT OBJEKTU:	
ZODPOVĚDNÝ PROJEKTANT	ING. PAVEL SLIWKA			Stráský, Husový a partneři, s.r.o. Bohumínská 50 619 00 Brno
VYPRACOVAL	KOLEKTIV SHP			
KONTROLOVAL	ING. PAVEL SVOBODA			
KRAJ:	VYSOČINA	DATUM		11/2023
INVESTOR (OBJEDNATEL):	KRAJ VYSOČINA	FORMAT		BxA4
NAZEV OBJEKTU:		MĚŘÍTKO		1:50
		ÚČEL		DSP
		Č. ZAKÁZKY		2008702S
		ARCHIVNÍ Č.		
NAZEV VÝKRESU:		ČÍS. SOUPRAVY		ČÍS. VÝKRESU
		TVAR PODPĚR – ČÁST 2		D.201.8